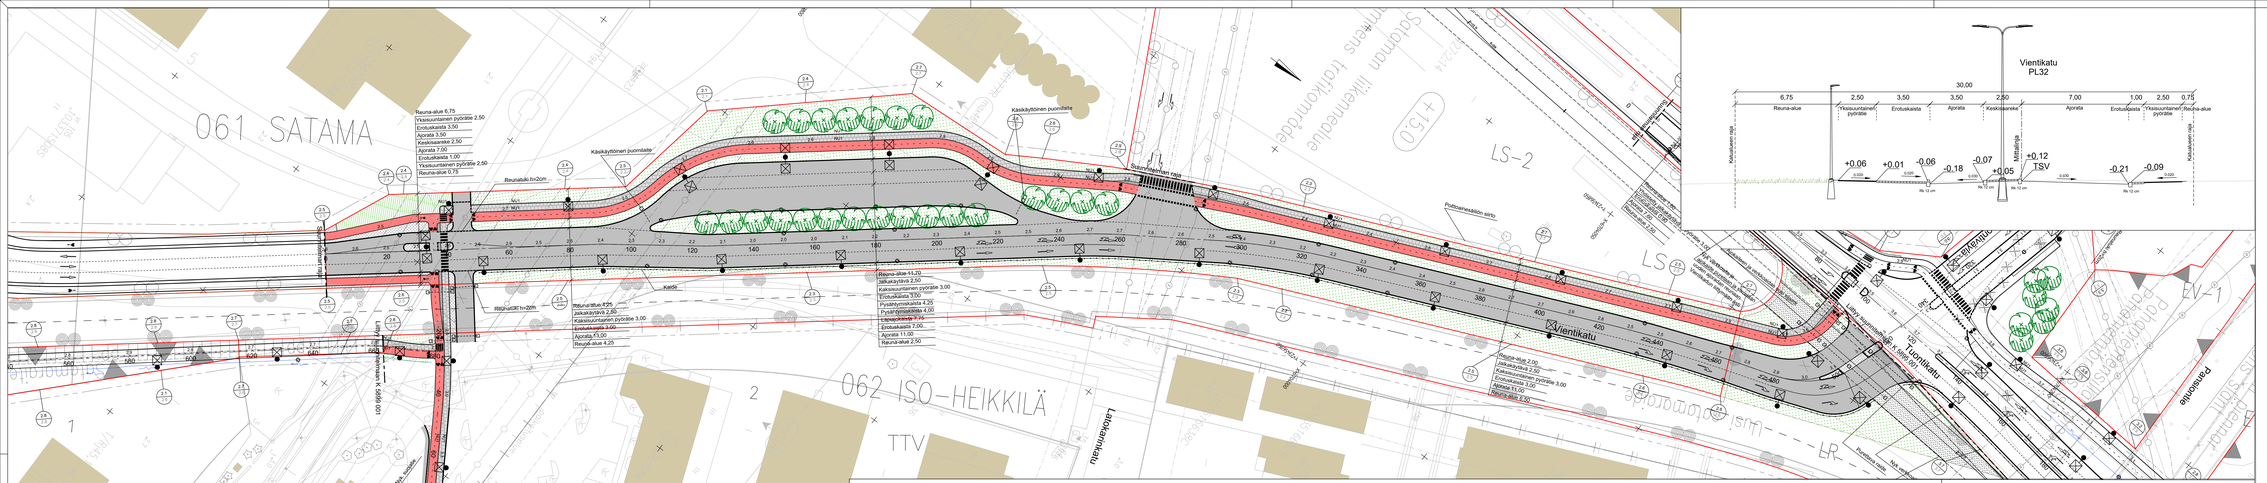
061 SATAMA
062 ISO-HEIKKILÄ
TTV
LS
LS-2
LR
Vientikatu
Tuontikatu
Satamatie
Laiturikatu
Läpipääkatu
Reuna-alue 6,75
Yksisuuntainen pyöräte 2,50
Erotuskaista 3,50
Ajorata 3,50
Keskiaurete 2,50
Ajorata 7,00
Erotuskaista 1,00
Yksisuuntainen pyöräte 2,50
Reuna-alue 0,75
Kaksikäytöinen puoliaite
Reunatuki h=20cm
Reunatuki h=20cm
Kaide
Reuna-alue 11,70
Jalkakäytävä 2,50
Kaksisuuntainen pyöräte 3,00
Erotuskaista 3,00
Pysähtymiskaista 4,25
Pysähtymiskaista 4,00
Läpipääkaista 7,75
Erotuskaista 7,00
Ajorata 11,00
Reuna-alue 2,50
Reuna-alue 2,00
Jalkakäytävä 2,50
Kaksisuuntainen pyöräte 3,00
Erotuskaista 3,00
Ajorata 11,00
Reuna-alue 2,50
Suunnitelmien raja
Kadunvarsiviemäri
Kiinteistöviemäri
Kiinteistöviemäri
Kiinteistö