


Selitteet

★ Irroitettava liikennemerkki

Tasoristeyslaitos epäkunnossa
Plankorsningsanläggning ur funktion

Lisätään tarvittaessa pikakiinnikkeillä varustettuina tekstillinen lisäkilpi (H24) liikennemerkkiä nro. 31, 37, 49, 95, 101, 102, 105, 106 ja 107. Lisäkilpi asennetaan muiden pylväissä olevien merkien alapuolelle.

Nykyinen opaste (eurooppaisten numerot yhtenäisellä viivalla)

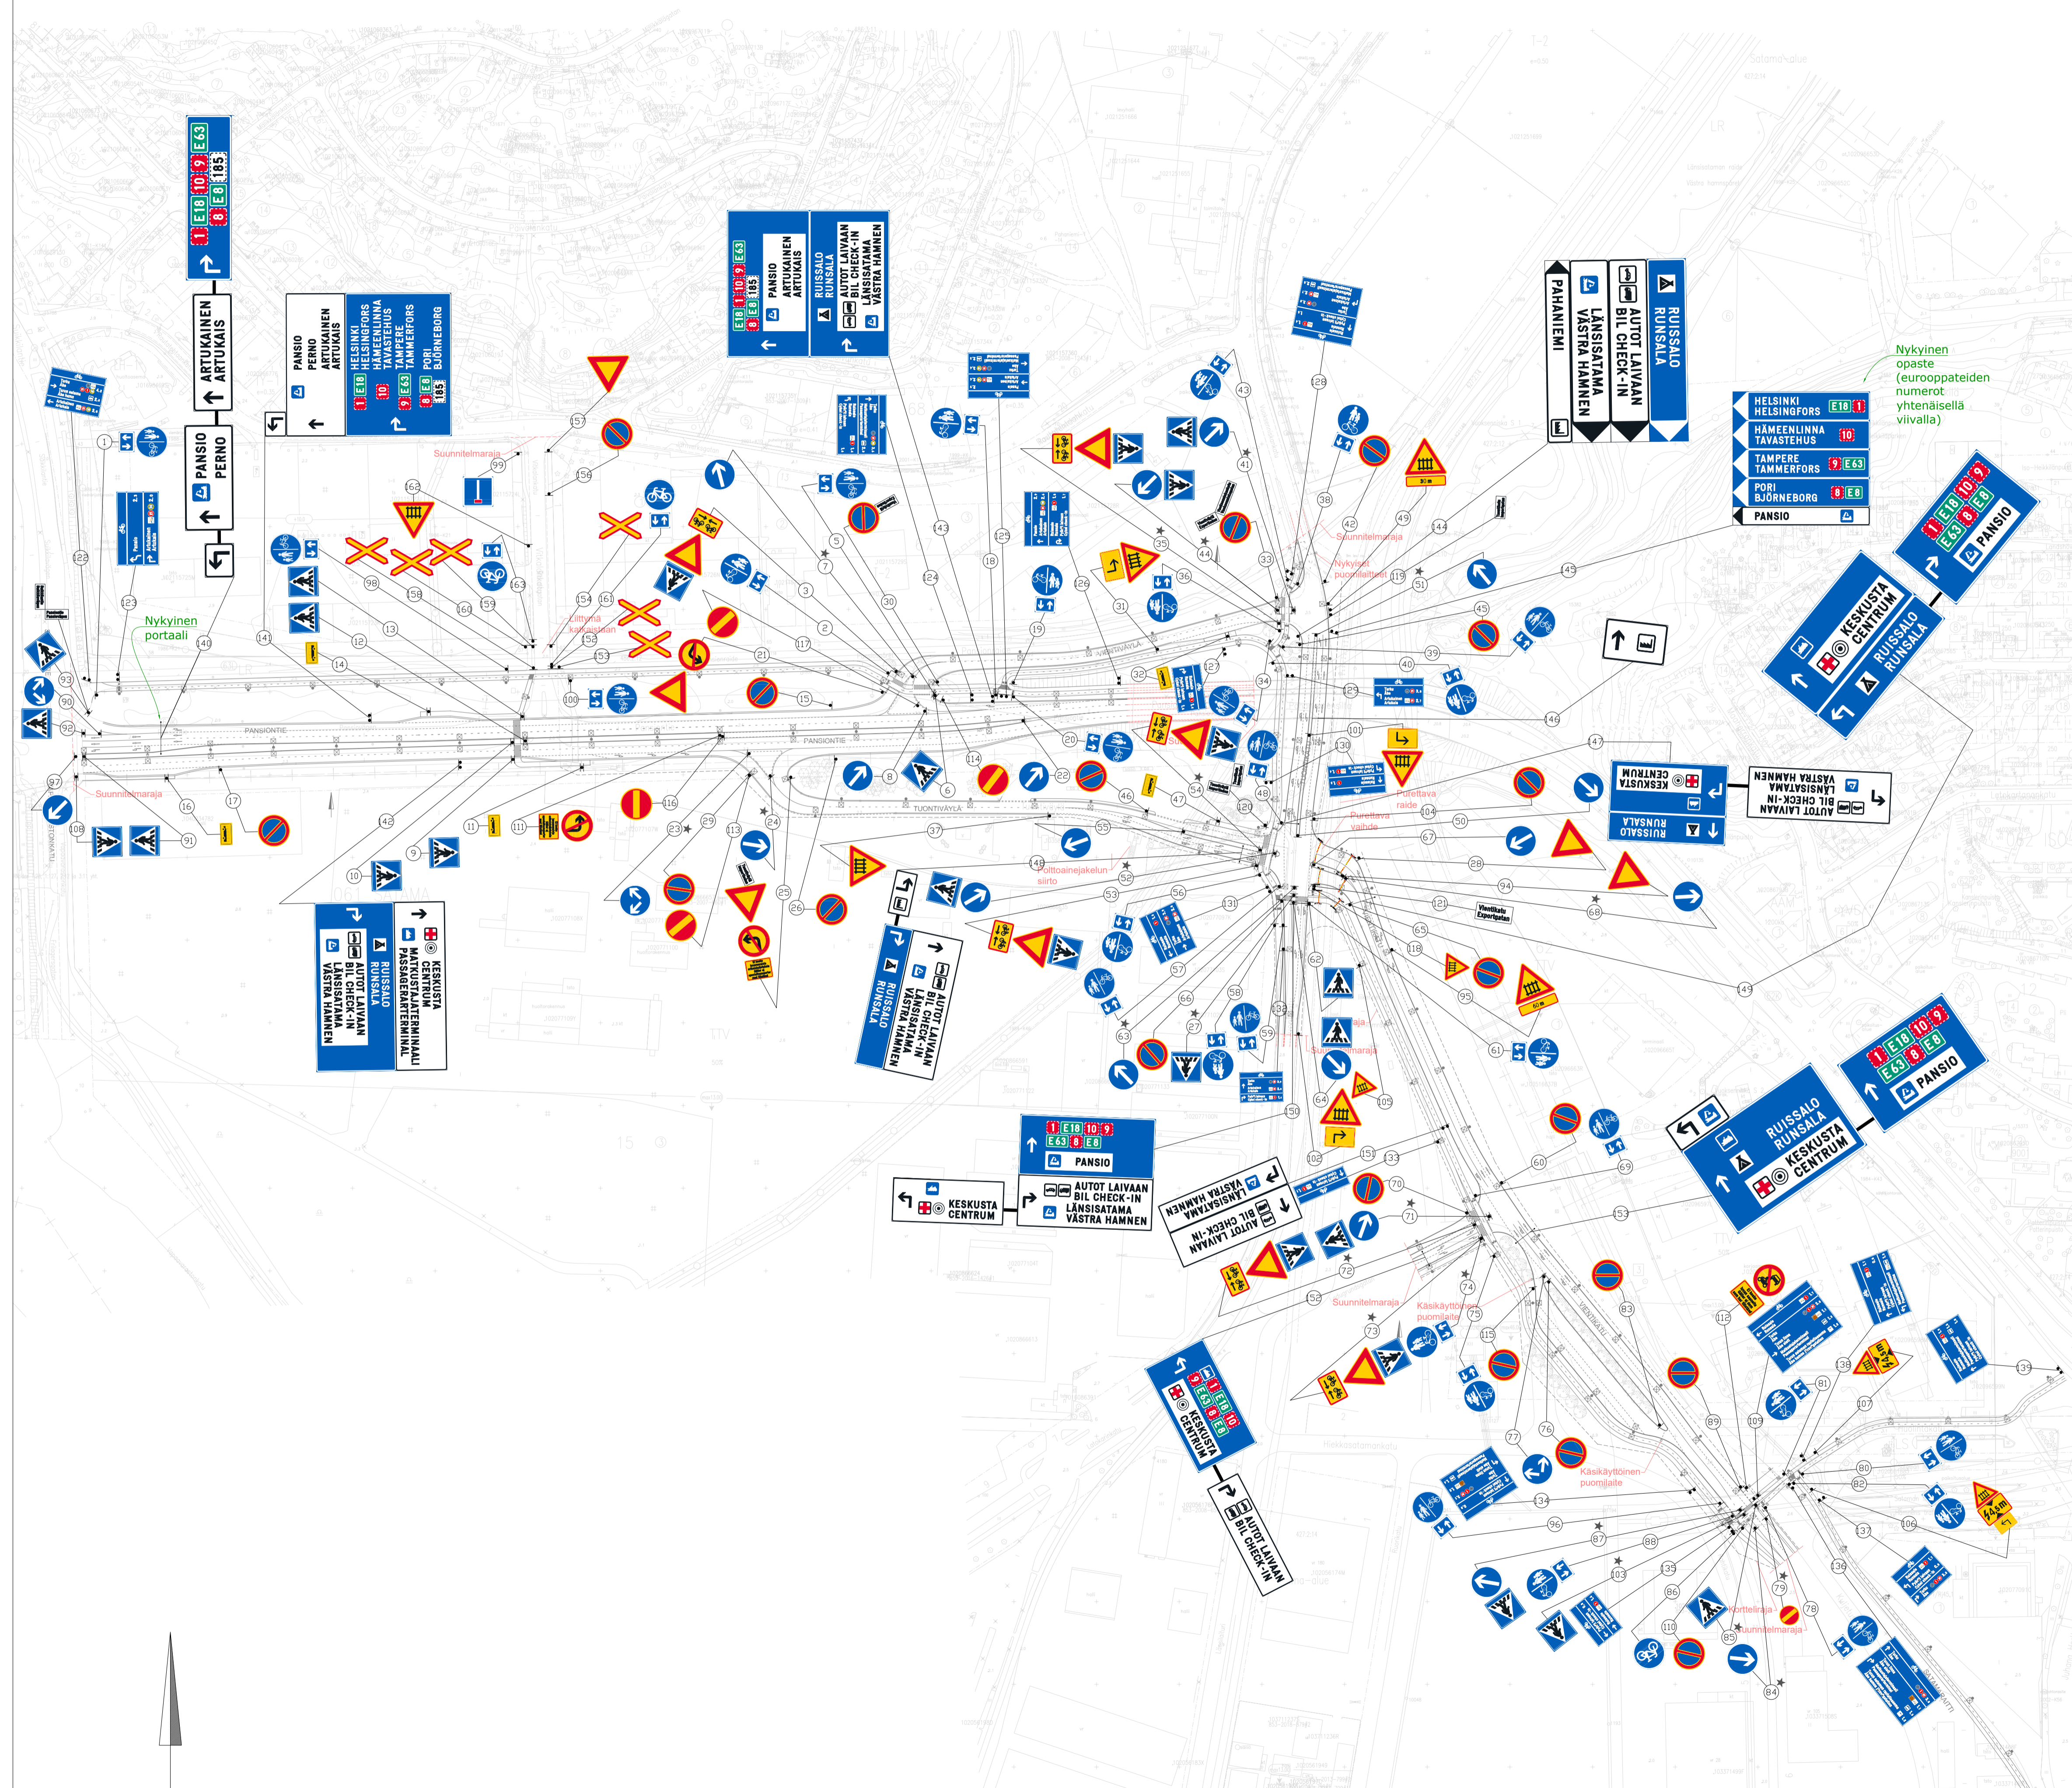

HYVÄKSYNTY:	
VIRAN PUOLESTA:	
KAUPUNGINOSA:	
ASEMAKAAVA:	
DIARINUMERO:	
LIKENNESUUNNITELMA:	
KATULLOIKKA:	
KORVAA PIIRUSTUKSEN:	
KORVAA OSITTAIN PIIRUSTUKSEN:	
KORVATTU PIIRUSTUKSELLA:	
KORVATTU OSITTAIN PIIRUSTUKSELLA:	
TUUNN. MUUTOS TAI TÄYDENNYS	PÄIVÄYS
	SUUNNIT./PIIRT.
	TARK./HYV.

KAUPUNKISUUNNITTELU JA MAAOMAISUUS LIKENNESUUNNITTELU		
KOHDE FERRY TERMINAL TURKU PANSIONTIE väli: Vapaavarastonkatu - Pehaniemensilta VIENTIKATU väli: Sataman liikennealue - Tuontikatu JÄLANKULU- JA PYÖRÄALYVÄYLÄ väli: Vientikatu - Pansiontie TUONTIKATU väli: Sataman liikennealue - Vientiväylä VIENTIVÄYLÄ TUONTIVÄYLÄ SATAMASÄTÄT väli: Kujetuuskatu - Huolintakadun jkpp VITKALANKATU		PIIRUSTUKSEN OSA LIIKENTEENOHJAUSUUNNITELMA VIITOITUS
SUUNNITTELIJA	SUUNNITTELUAVUSTAJA	TARKASTAJA
PAIKKAVI 28.11.2024	HYVÄKSYJÄ Maija Norava	Juha Jokela
PITÄKÄYÄ 1:2000		PIIRUSTUSNRO L 4803 183
		WSP Finland Oy Kumpulintie 31 40100 JYVÄSKYLÄ 0207 861 11 Fax 0201 866 800 etunimi.suhonen@wspgroup.fi
PÄIVÄYS 28.11.2024		SUUNNITTELIJA Juana Perkkonen PROJEKTIPÄÄLLIKKÖ Minna Turja-Mäkinen