



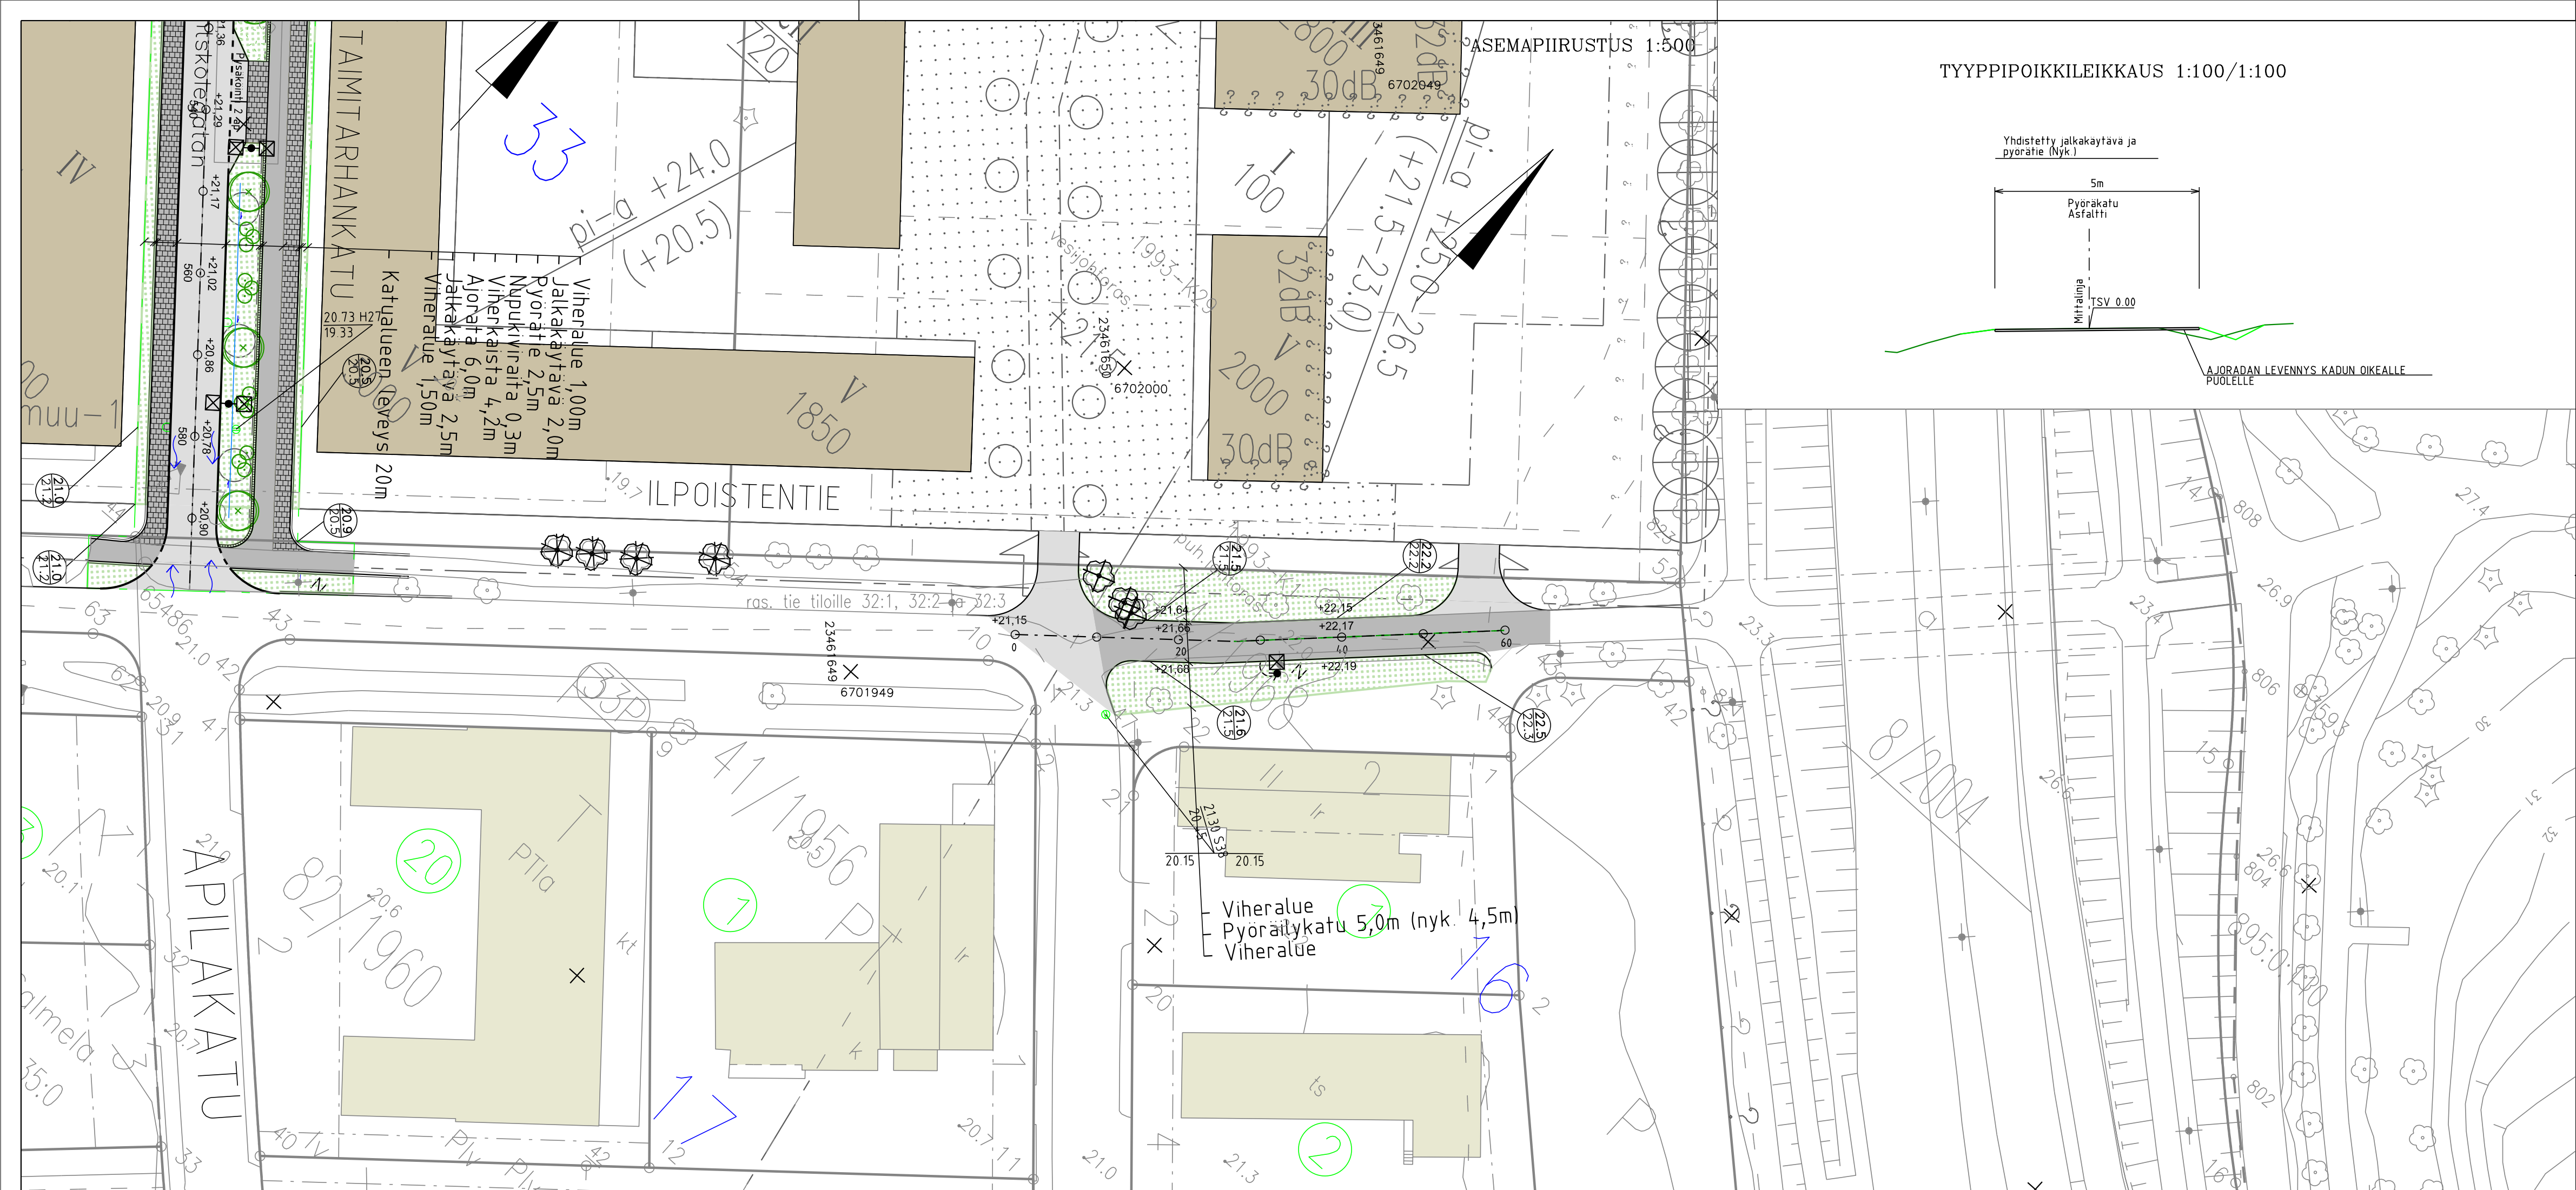

TYYPPIPOIKKILEIKKAUS 1:100/1:100

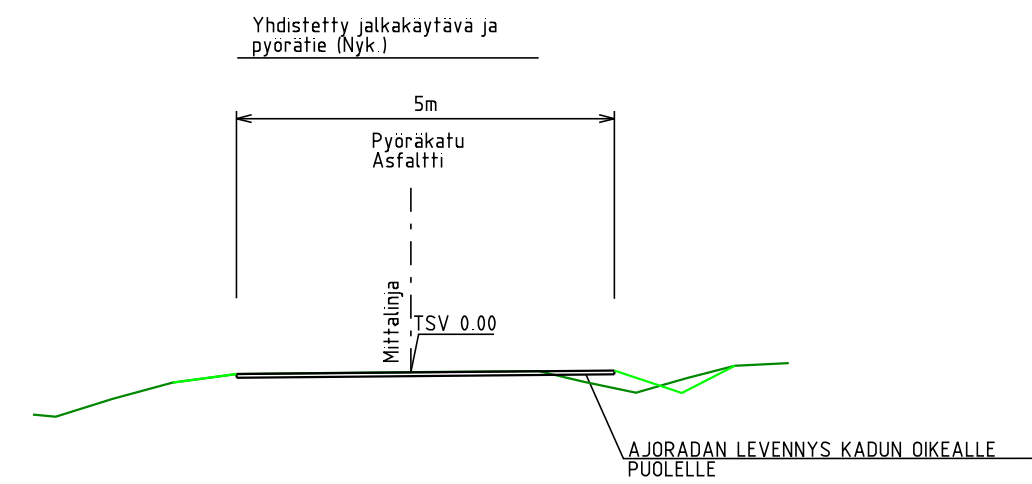

MERKINTÖJEN SELITYKSIÄ

- Ajorata, asfaltti
- Jalkakäytävä ja pyörätie, asfaltti
- Viheralue
- Betonilaatoitus
- suunniteltu maanpinta
- nykyinen maanpinta
- Keskilinja ja suunniteltu korkeusasema
- Korttelinumero
- Tonttinumero
- Reunatuki, betoni
- Reunatuki madallettu, betoni
- Poistettava puu
- Istutettava lehtipuu
- Nykyinen valaisin
- Hulevesikaivo nykyinen, poistettava
- Hulevesikaivo nykyinen
- Hulevesikaivo suunniteltu
- Kitakaivo suunniteltu
- Suunniteltu valaisin
- Virtaussuunta

Koordinaattijärjestelmät:
Taso X,Y: ETRS-GK23
(EUREF-FIN)
Korkeus Z: N2000

HYVÄKSYNYT: VIRAN PUOLESTA:	
KAUPUNGINOSA:	LUOLAVUORI, PELTOLA
ASEMAKAAVA:	6/2018
DIAGRAMINUMERO:	9913-2021
LIIKENNESUUNNITELMA:	-
KATULUOKKA:	5

KORVAAN PIIRUSTUKSEN:	-
KORVAAN OSITTAIN PIIRUSTUKSEN:	D 6152 010, 022, C 6152 023

KORVATTU PIIRUSTUKSELLA:	-
KORVATTU OSITTAIN PIIRUSTUKSELLA:	-

TUNN.	MUUTOS TAI TÄYDENNYS	PÄIVÄYS	SUUNNIT./PIIRT.	TARK./HYV.
-------	----------------------	---------	-----------------	------------

TURUN KAUPUNKI, KAUPUNKIYMPÄRISTÖ

KAUPUNKIRAKENTAMINEN

KAUPUNKIYMPÄRISTÖN TOTEUTUSSUUNNITELMA

Puololankatu 5
20100 Turku
etunimi.sukunimi@turku.fi
puh 02-330 000

KOHDE	SISÄLTÖ
ILPOISTENTIEN TONTTILIITTYMÄT väli Kaarningonkatu – Uudenmaantie	KATUSUUNNITELMA
SUUNNITTELUJA FCG	SUUNNITTELUAVUSTAJA FCG
TARKASTANUT	MITTAKAAVA 1:500, 1:100
PÄIVÄYS xx.xx.xxxx	PIIRUSTUSNUMERO K 6152 036
HYV. 30.6.2023 T. Miettinen	TARK. 30.6.2023 J. Silvennoinen
LAAT. 30.6.2023 J. Niemi	

FCG

FCG Suunnittelu ja tekniikka Oy
Särmäkatu 22
20100 Turku
Puh. 0104090
www.fcg.fi