


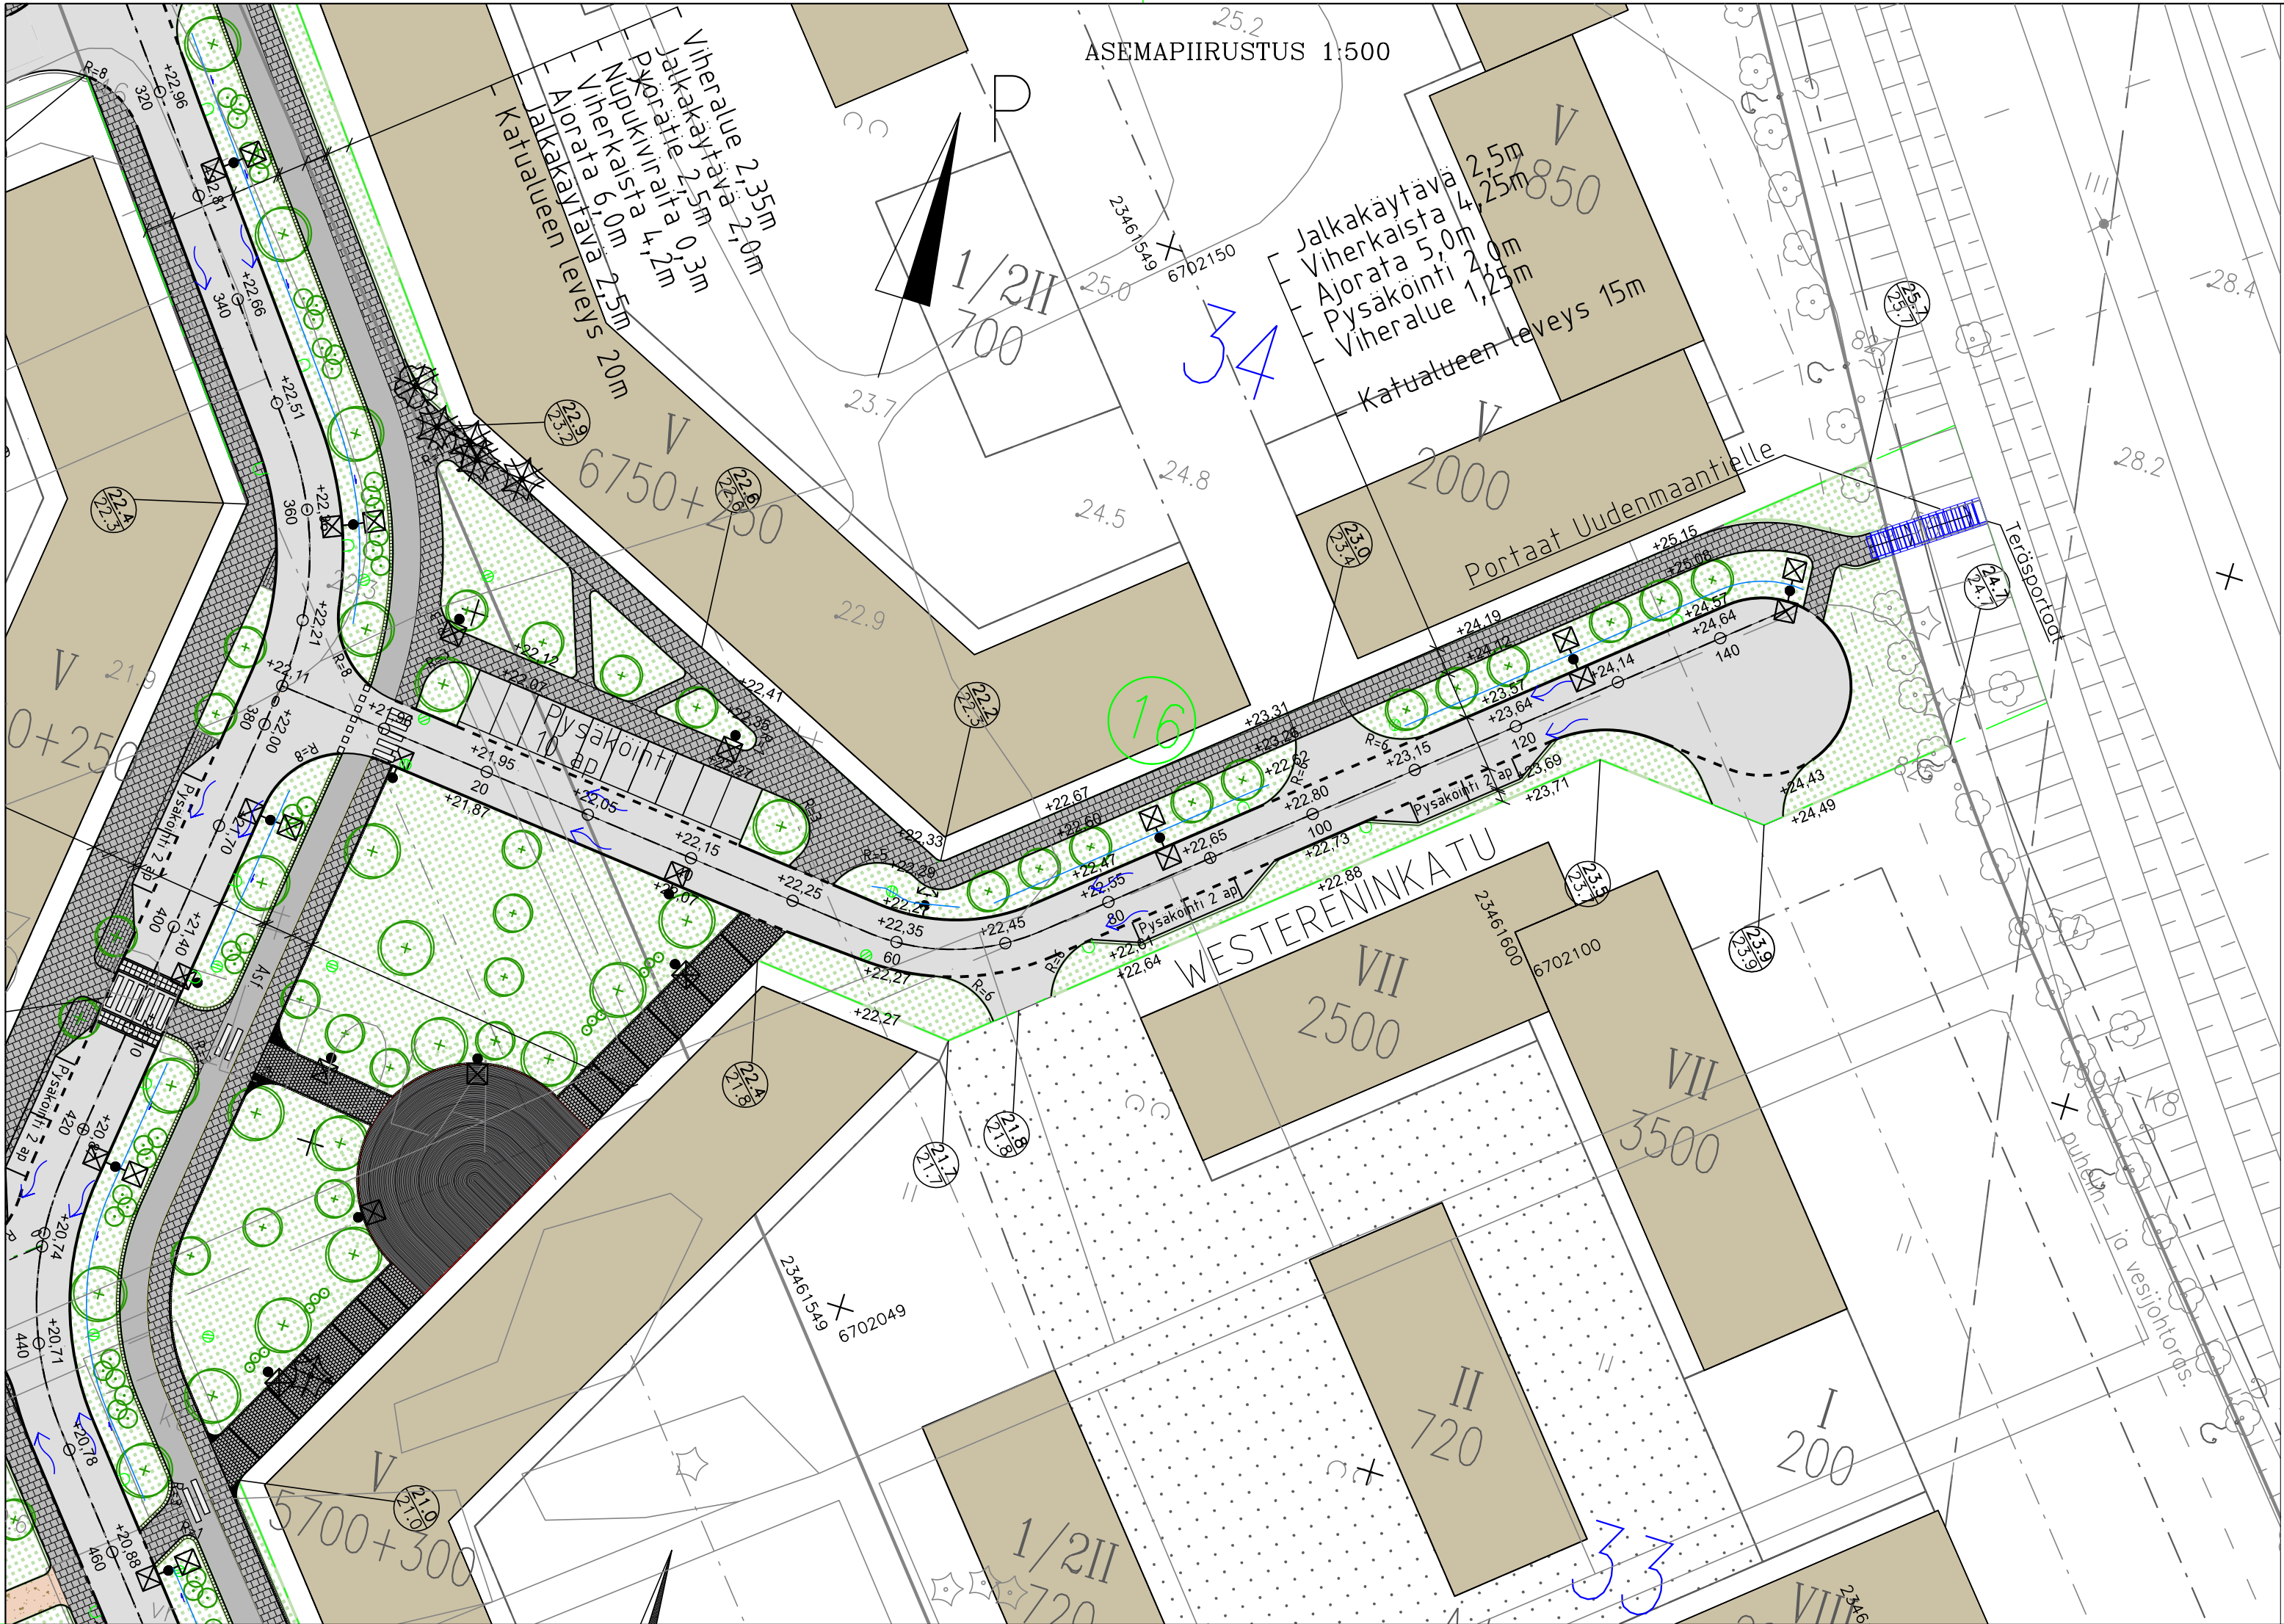

MERKINTÖJEN SELITYKSIÄ

- Ajorata, asfaltti
- Jalkakäytävä ja pyörätie, asfaltti
- Viheralue
- Betonilaatoitus
- Betonikiveys
- suunniteltu maanpinta
nykyinen maanpinta
- +15.5---

Keskilinja ja suunniteltu korkeusasema
- 5

Korttelinumero
- 13

Tonttinumero
- Reunatuki, betoni
- Reunatuki madallettu, betoni
- Poistettava puu
- Istutettava lehtipuu
- Nykyinen valaisin
- Hulevesikaivo nykyinen, poistettava
- Hulevesikaivo nykyinen
- Hulevesikaivo suunniteltu
- Kitakaivo suunniteltu
- Suunniteltu valaisin
- Virtaussuunta

Koordinaattijärjestelmät:
Taso: X,Y: ETRS-GK23
(EUREF-FIN)
Korkeus: Z: N2000

HYVÄKSYNYT: VIRAN PUOLESTA:	
KAUPUNKINOSA:	Luolavuori, Peltola
ASEMAKAAVA:	6/2018
DIAARINUMERO:	9913-2021
LIKENNESUUNNITELMA:	L 9147 002
KATULUOKKA:	5

KORVAA PIIRUSTUKSEN:	—
KORVAA OSITTAIN PIIRUSTUKSEN:	

KORVATTU PIIRUSTUKSELLA:	
KORVATTU OSITTAIN PIIRUSTUKSELLA:	

TUNN.	MUUTOS TAI TÄYDENNYS	PÄIVÄYS	SUUNNIT./PIIRT.	TARK./HYV.

TURUN KAUPUNKI, KAUPUNKIYMPÄRISTÖ
KAUPUNKIRAKENTAMINEN
KAUPUNKIYMPÄRISTÖN TOTEUTUSSUUNNITELU


Puolalankatu 5
20100 Turku
etunimi.sukunimi@turku.fi
puh. 02-330 000

KOHDE WESTERENINKATU		SISÄLTÖ KATUSUUNNITELMA	
SUUNNITTELUJA FCG	SUUNNITTELUAVUSTAJA FCG	TARKASTANUT	MITTAKAAVA 1:500, 1:100
PÄIVÄYS xx.xx.xxxx	HYVÄKSYJÄ	PIIRUSTUSNUMERO K 9148 001	MUUTOS



FCG Suunnittelu ja tekniikka Oy
Satamakatu 22
20100 Turku
Puh. 0104090
www.fcg.fi

HYV.	30.6.2023	T. Miettinen
TARK.	30.6.2023	J. Silvennoinen
LAAT.	30.6.2023	J. Niemi

TYYPPIPOIKKILEIKKAUKSET 1:100/1:100

