


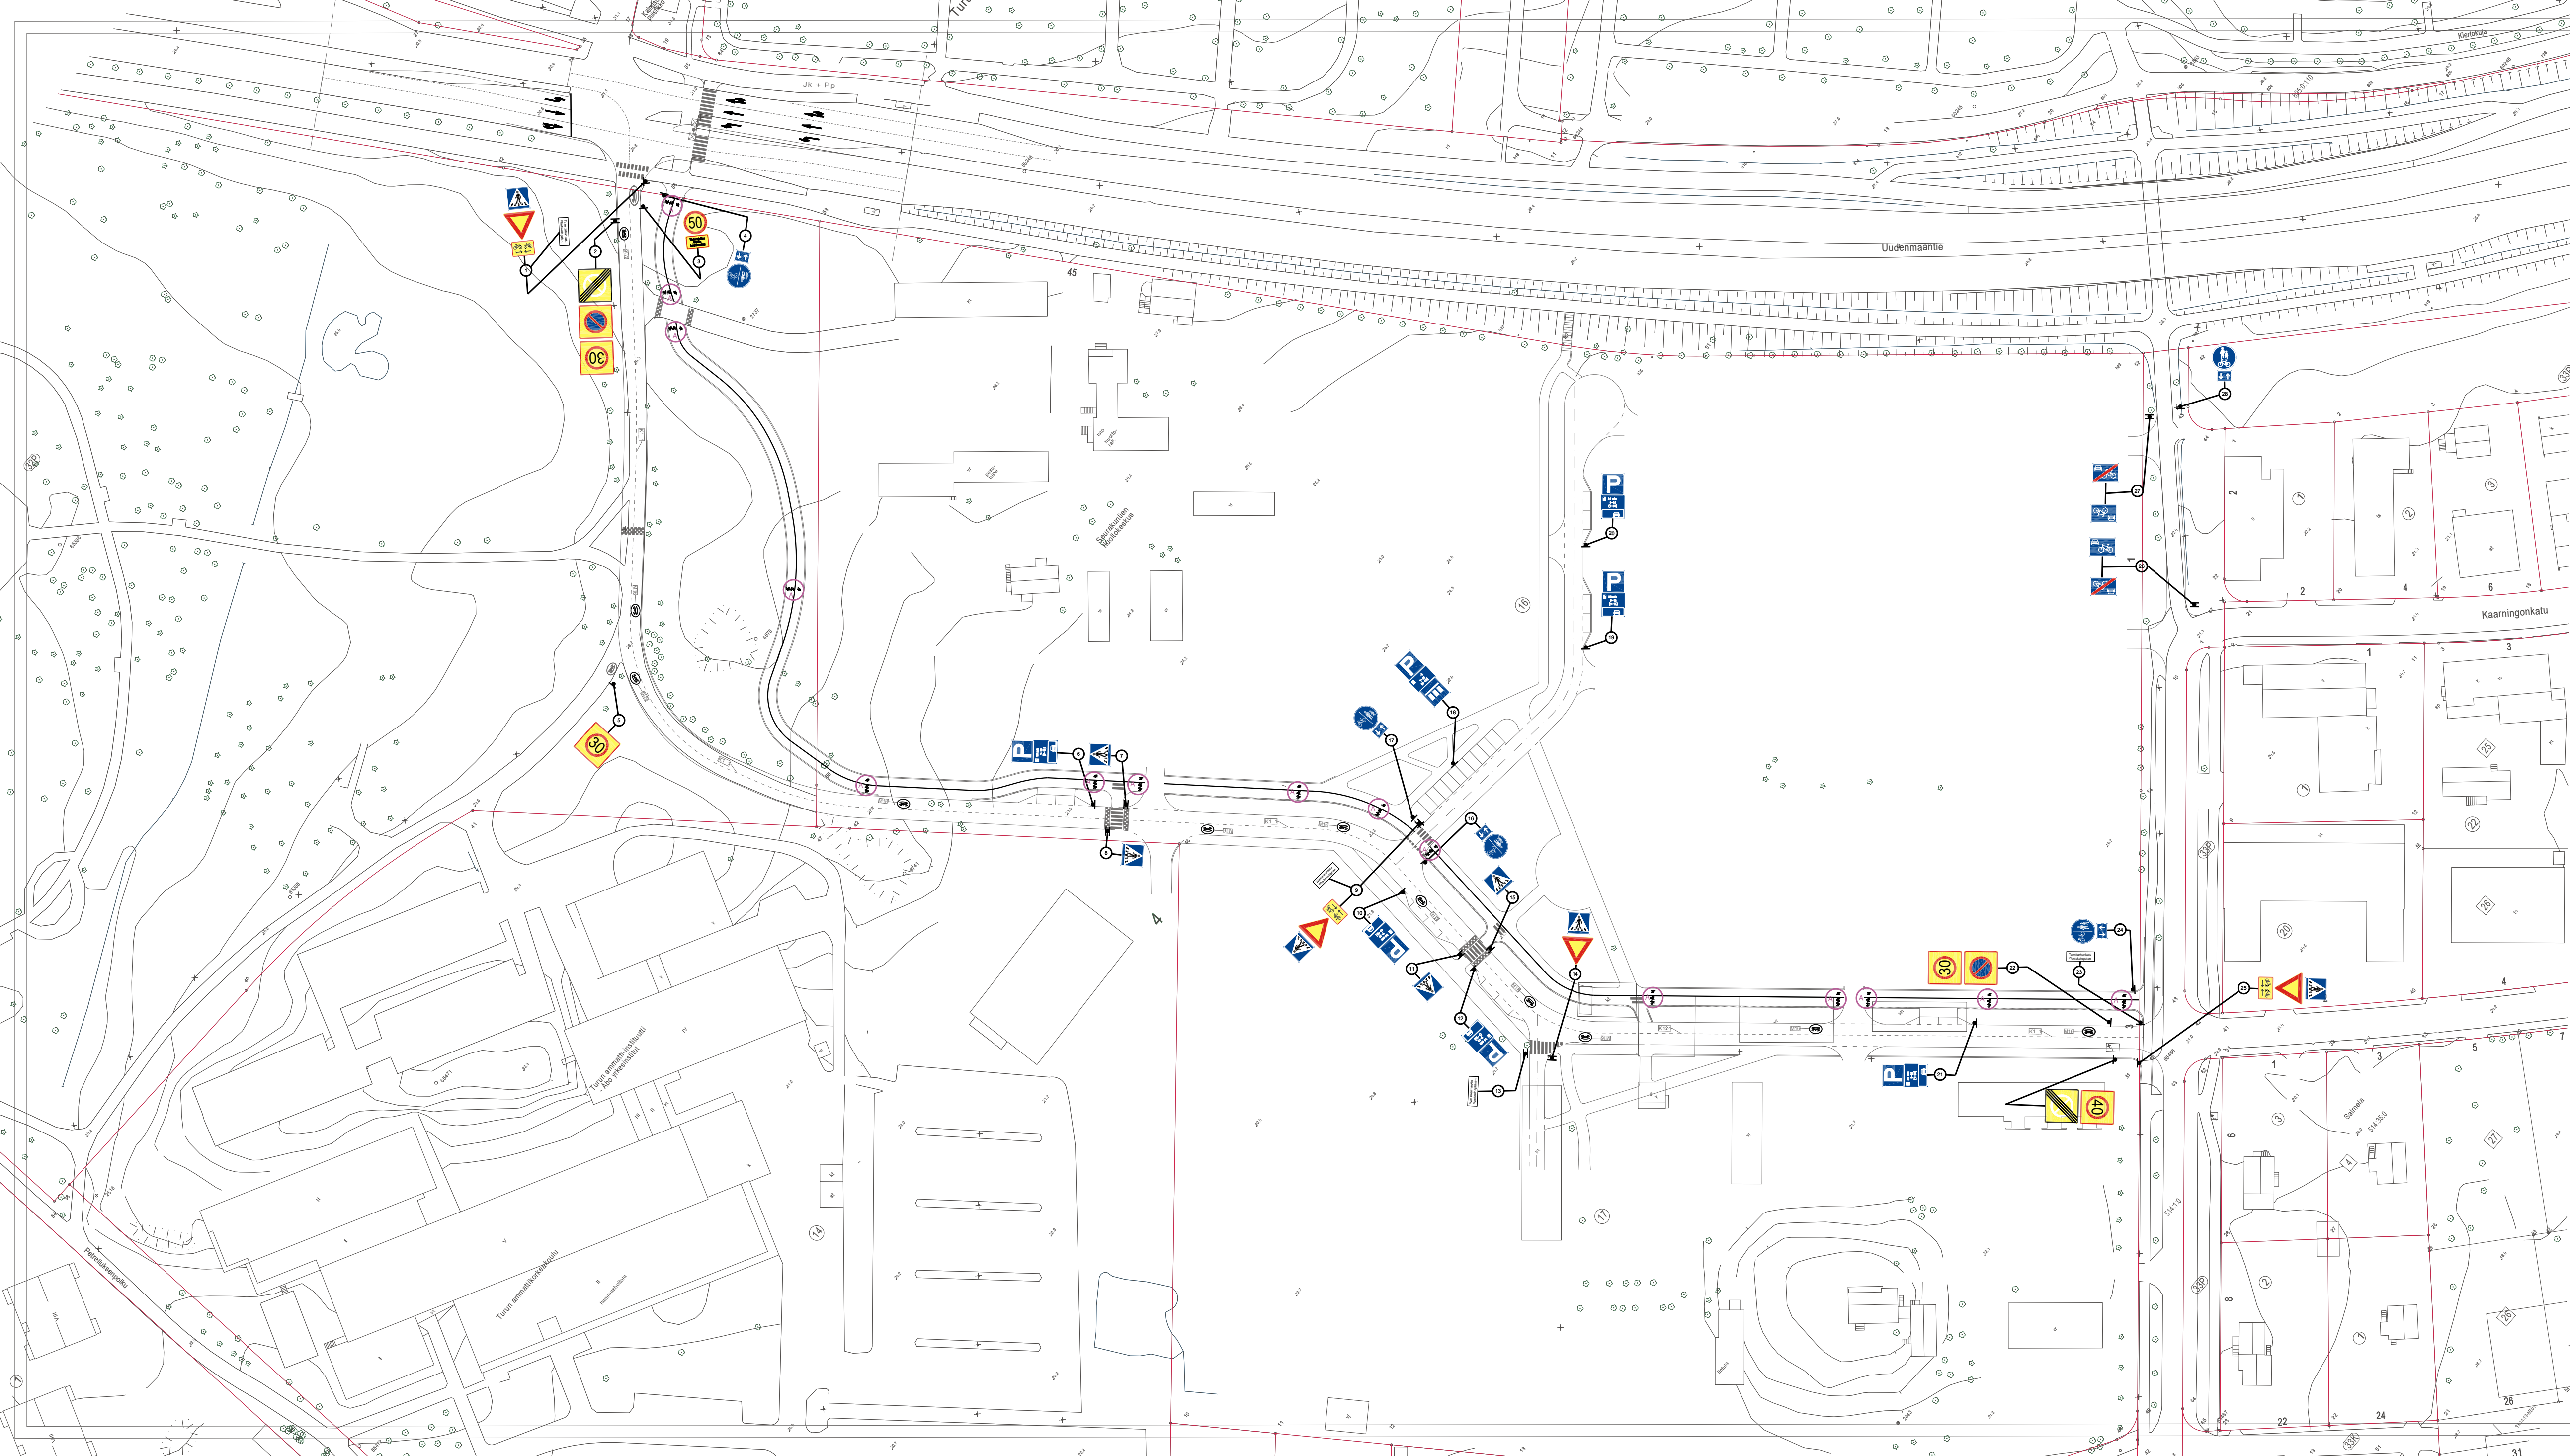

A=   

★ = Uusi

HYVÄKSYNYT:
VIRAN PUOLESTA:

KAUPUNGINOSA:

KORVAA PIIRUSTUKSEN:
KORVAA OSITTAIN PIIRUSTUKSEN:

KORVATTU PIIRUSTUKSELLA:
KORVATTU OSITTAIN PIIRUSTUKSELLA:

MUUTOS TAI TÄYDENNYS

PÄIVÄYS

SUUNNIT./ PIIRT.

TARK.

D:o nro.

HYV.

TURUN KAUPUNKI, KAUPUNKIYMPÄRISTÖ
KAUPUNKISUUNNITTELU JA MAAOMAISUUS
LIIKENNESUUNNITTELU

KOHDE

Kaupunginpuutarha

SISÄLTÖ

LIIKENTEENOHJAUSUUNNITELMA

SUUNNITTELIJA
FCG

SUUNNITTELUAVUSTAJA
FCG

TARKASTANUT

MITTAKAAVA
1:1000

D:o nro

PÄIVÄYS

HYVÄKSYJÄ

PIIRUSTUSNUMERO
L 9147 002

FCG Suunnittelu ja tekniikka Oy
Satamakatu 22
20100 Turku
Puh. 0104090
www.fcg.fi

HYV.

TARK.

LAAT.

18.11.2022

T. Miettinen
J. Silvennoinen
T. E.Sankala