



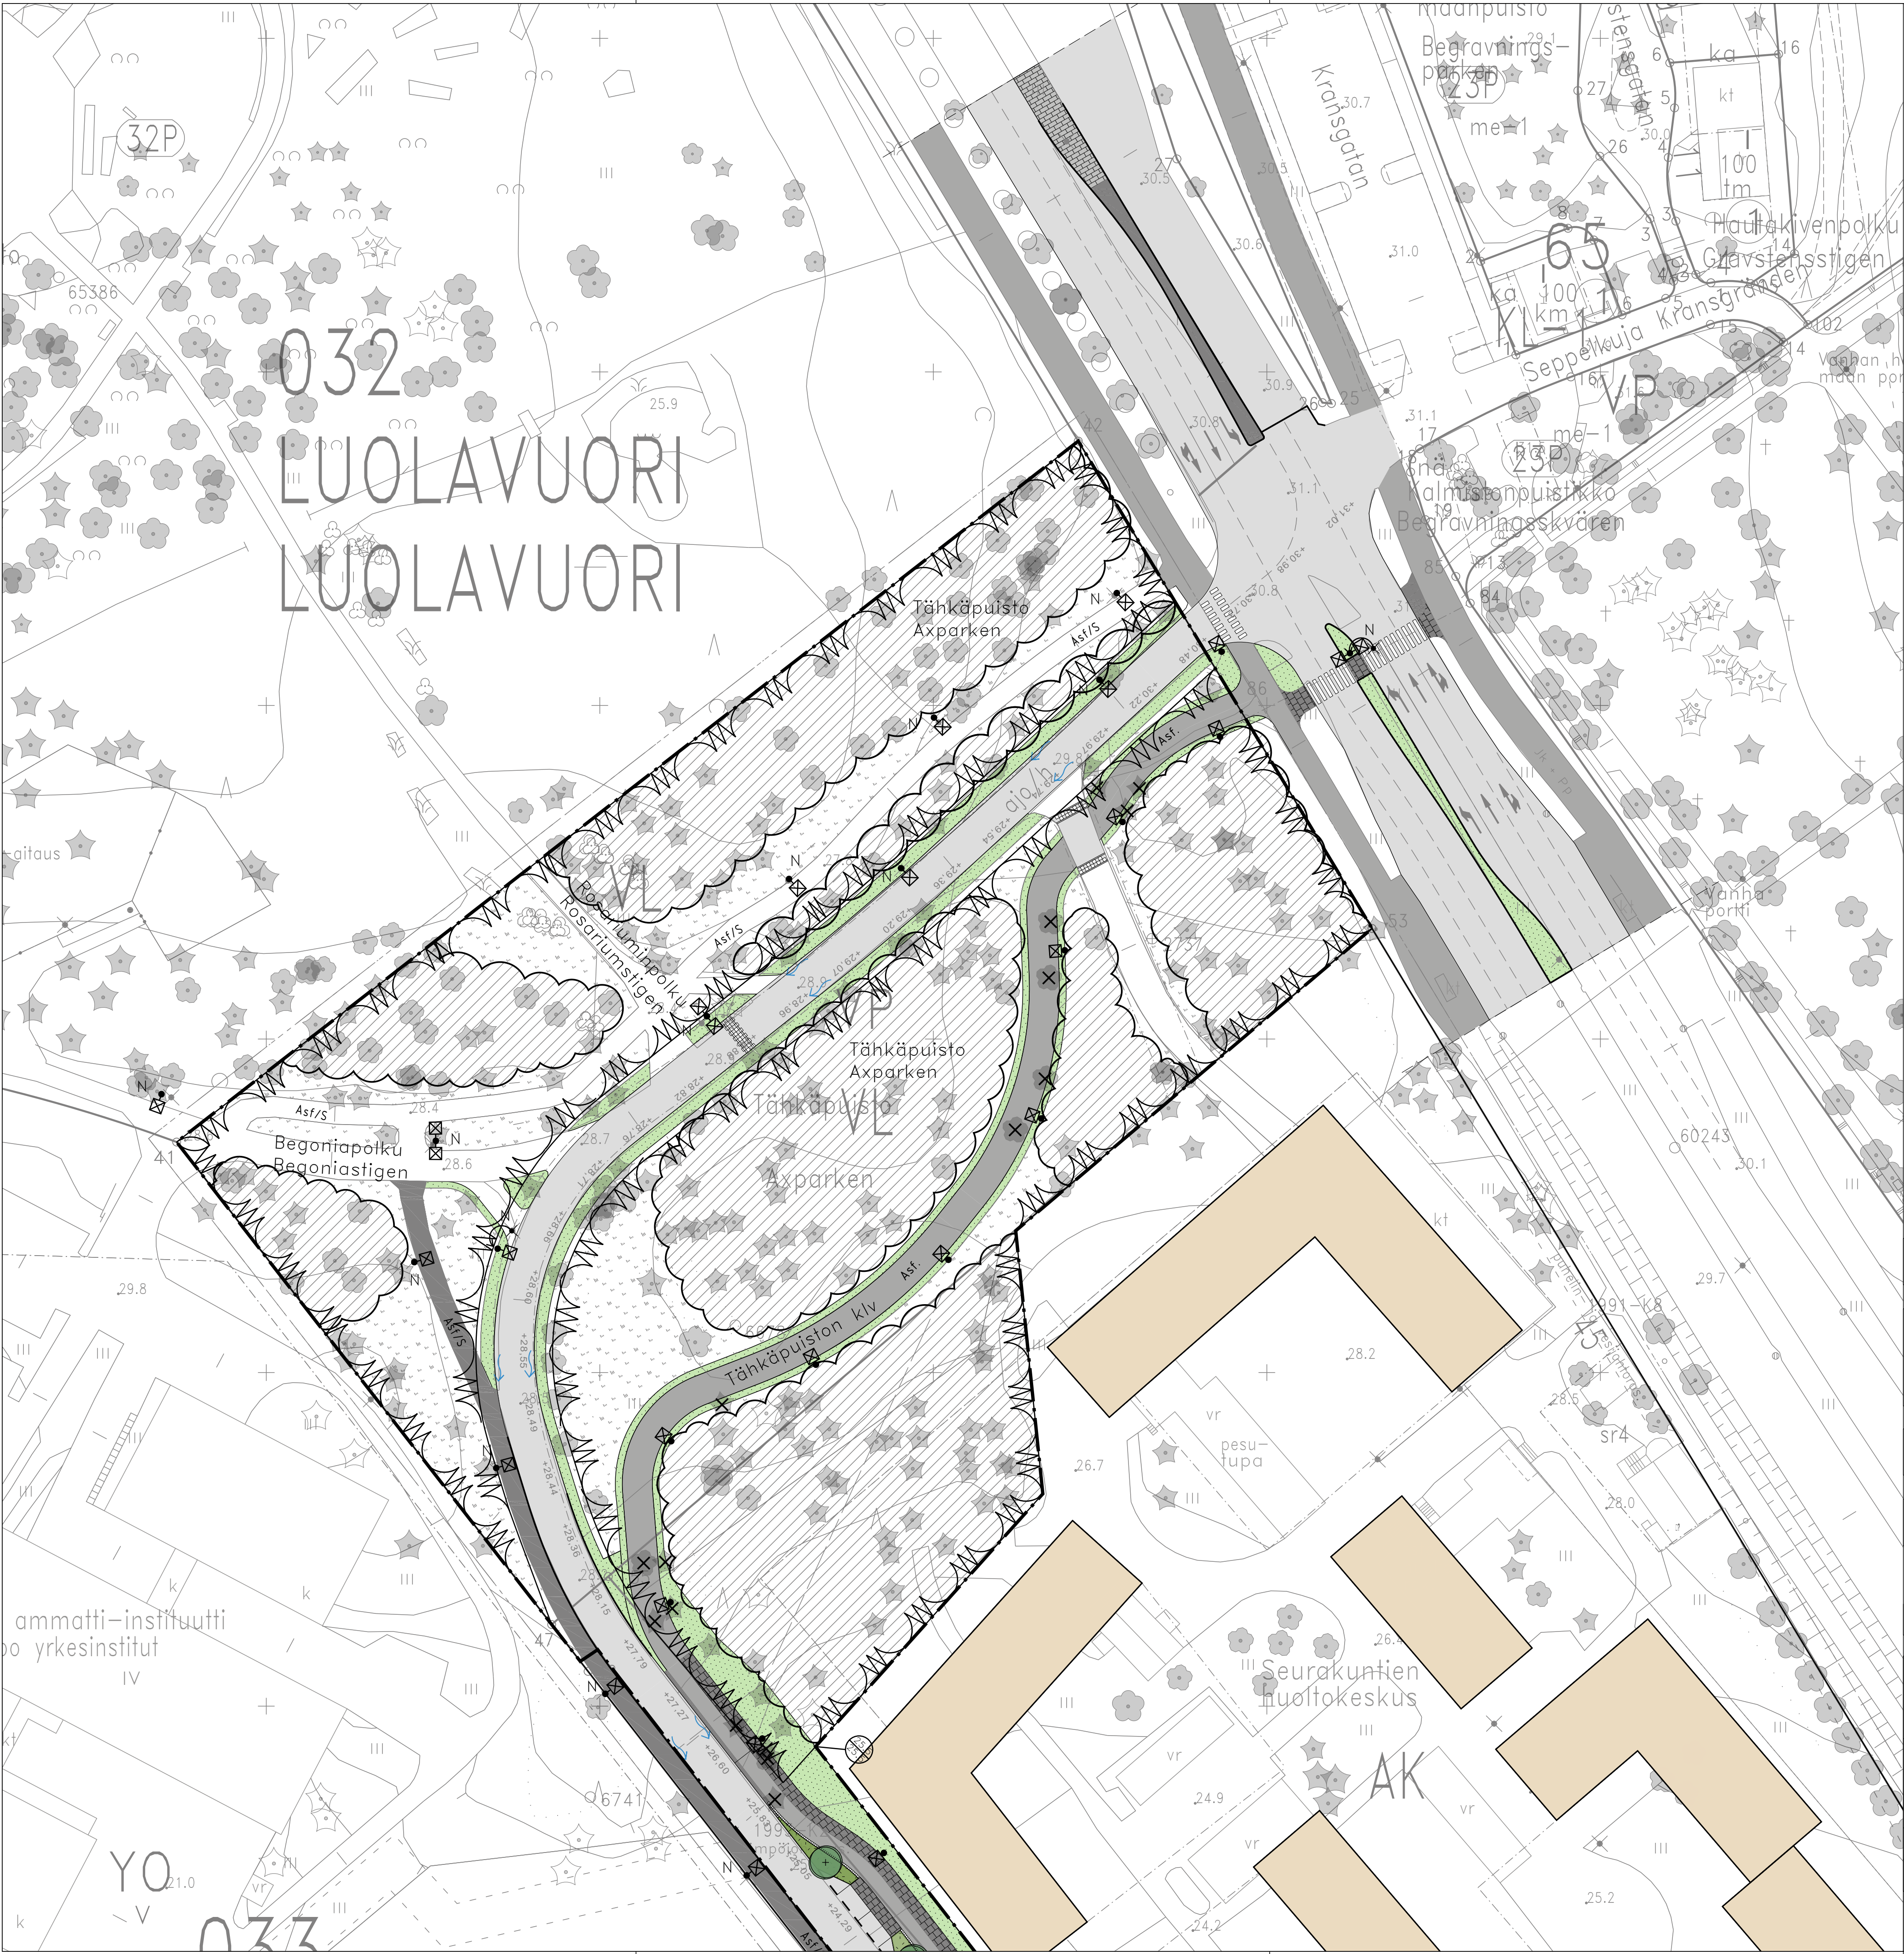

MERKINTÖJEN SELITYS

- Suunnittelualan raja
- POISTETTAVA KASVILLISUUS
- NYKYINEN KASVILLISUUS
- ISTUTETTAVA KASVILLISUUS
- PÄÄLLYSTEET
- KALUSTEET JA VARUSTEET

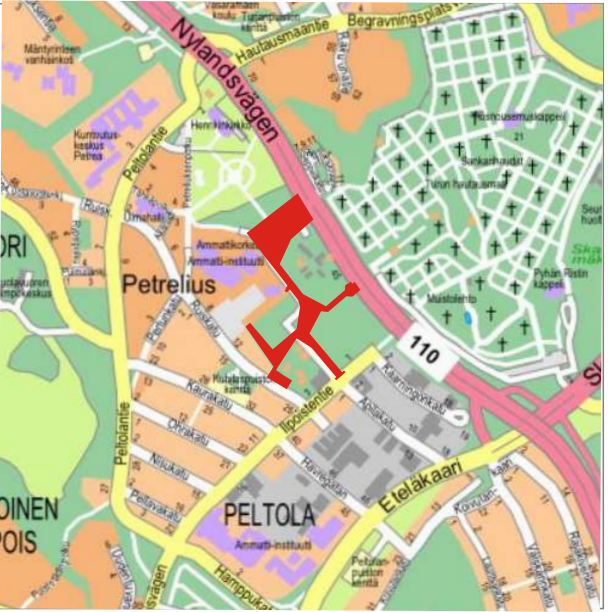

Koordinaattijärjestelmät:
Taso X,Y: ETRS-GK23
(EUREF-FIN)
Korkeus Z: N2000

HYVÄKSYNTY:	
HIRAN PUOLESTA:	
KAUPUNGINOSA:	Luolavuori, Peltola
ASEMAKAAVA:	6/2018 vireillä
DIARINUMERO:	9913-2021
LIKENNESUUNNITELMA:	-
KATULLUOKKA:	4
KORVAA PIIRUSTUKSEN:	-
KORVAA OSITTAIN PIIRUSTUKSEN:	
KORVATTU PIIRUSTUKSELLA:	
KORVATTU OSITTAIN PIIRUSTUKSELLA:	

TUUNN	MUUTOS	TAI	TÄYDENNYKSI	PÄIVÄYS	SUUNNIT./PIIRIT.	TARK./HYV.
TURUN KAUPUNKI, KAUPUNKIYMPÄRISTÖ						
KAUPUNKIRAKENTAMINEN						
KAUPUNKIYMPÄRISTÖN TOTEUTUSSUUNNITTELU						
KOHDE				SISÄLTÖ		
Kaupunginpuutarha				PUISTOSUUNNITELMA		
Tähtäpuisto				Asemapiirustus		
SUUNNITTELIJA	FCG	SUUNNITTELIJAVUOSTAJA	FCG	TARKASTANUT	MITTAKAAVA	1:500
PÄIVÄYS	30.6.2023	HYVÄKSYJÄ		PIIRUSTUSNUMERO	W 8183 016	MUUTOS
FCG Suunnittelu ja teknikka Oy				HYV.	30.6.2023	T. Miettinen
Satakatu 22				TARK.	30.6.2023	T. Tuominen
20100 Turku				LAAT.	30.6.2023	M. Rieki
Puh. 0104090						
www.fcg.fi						