


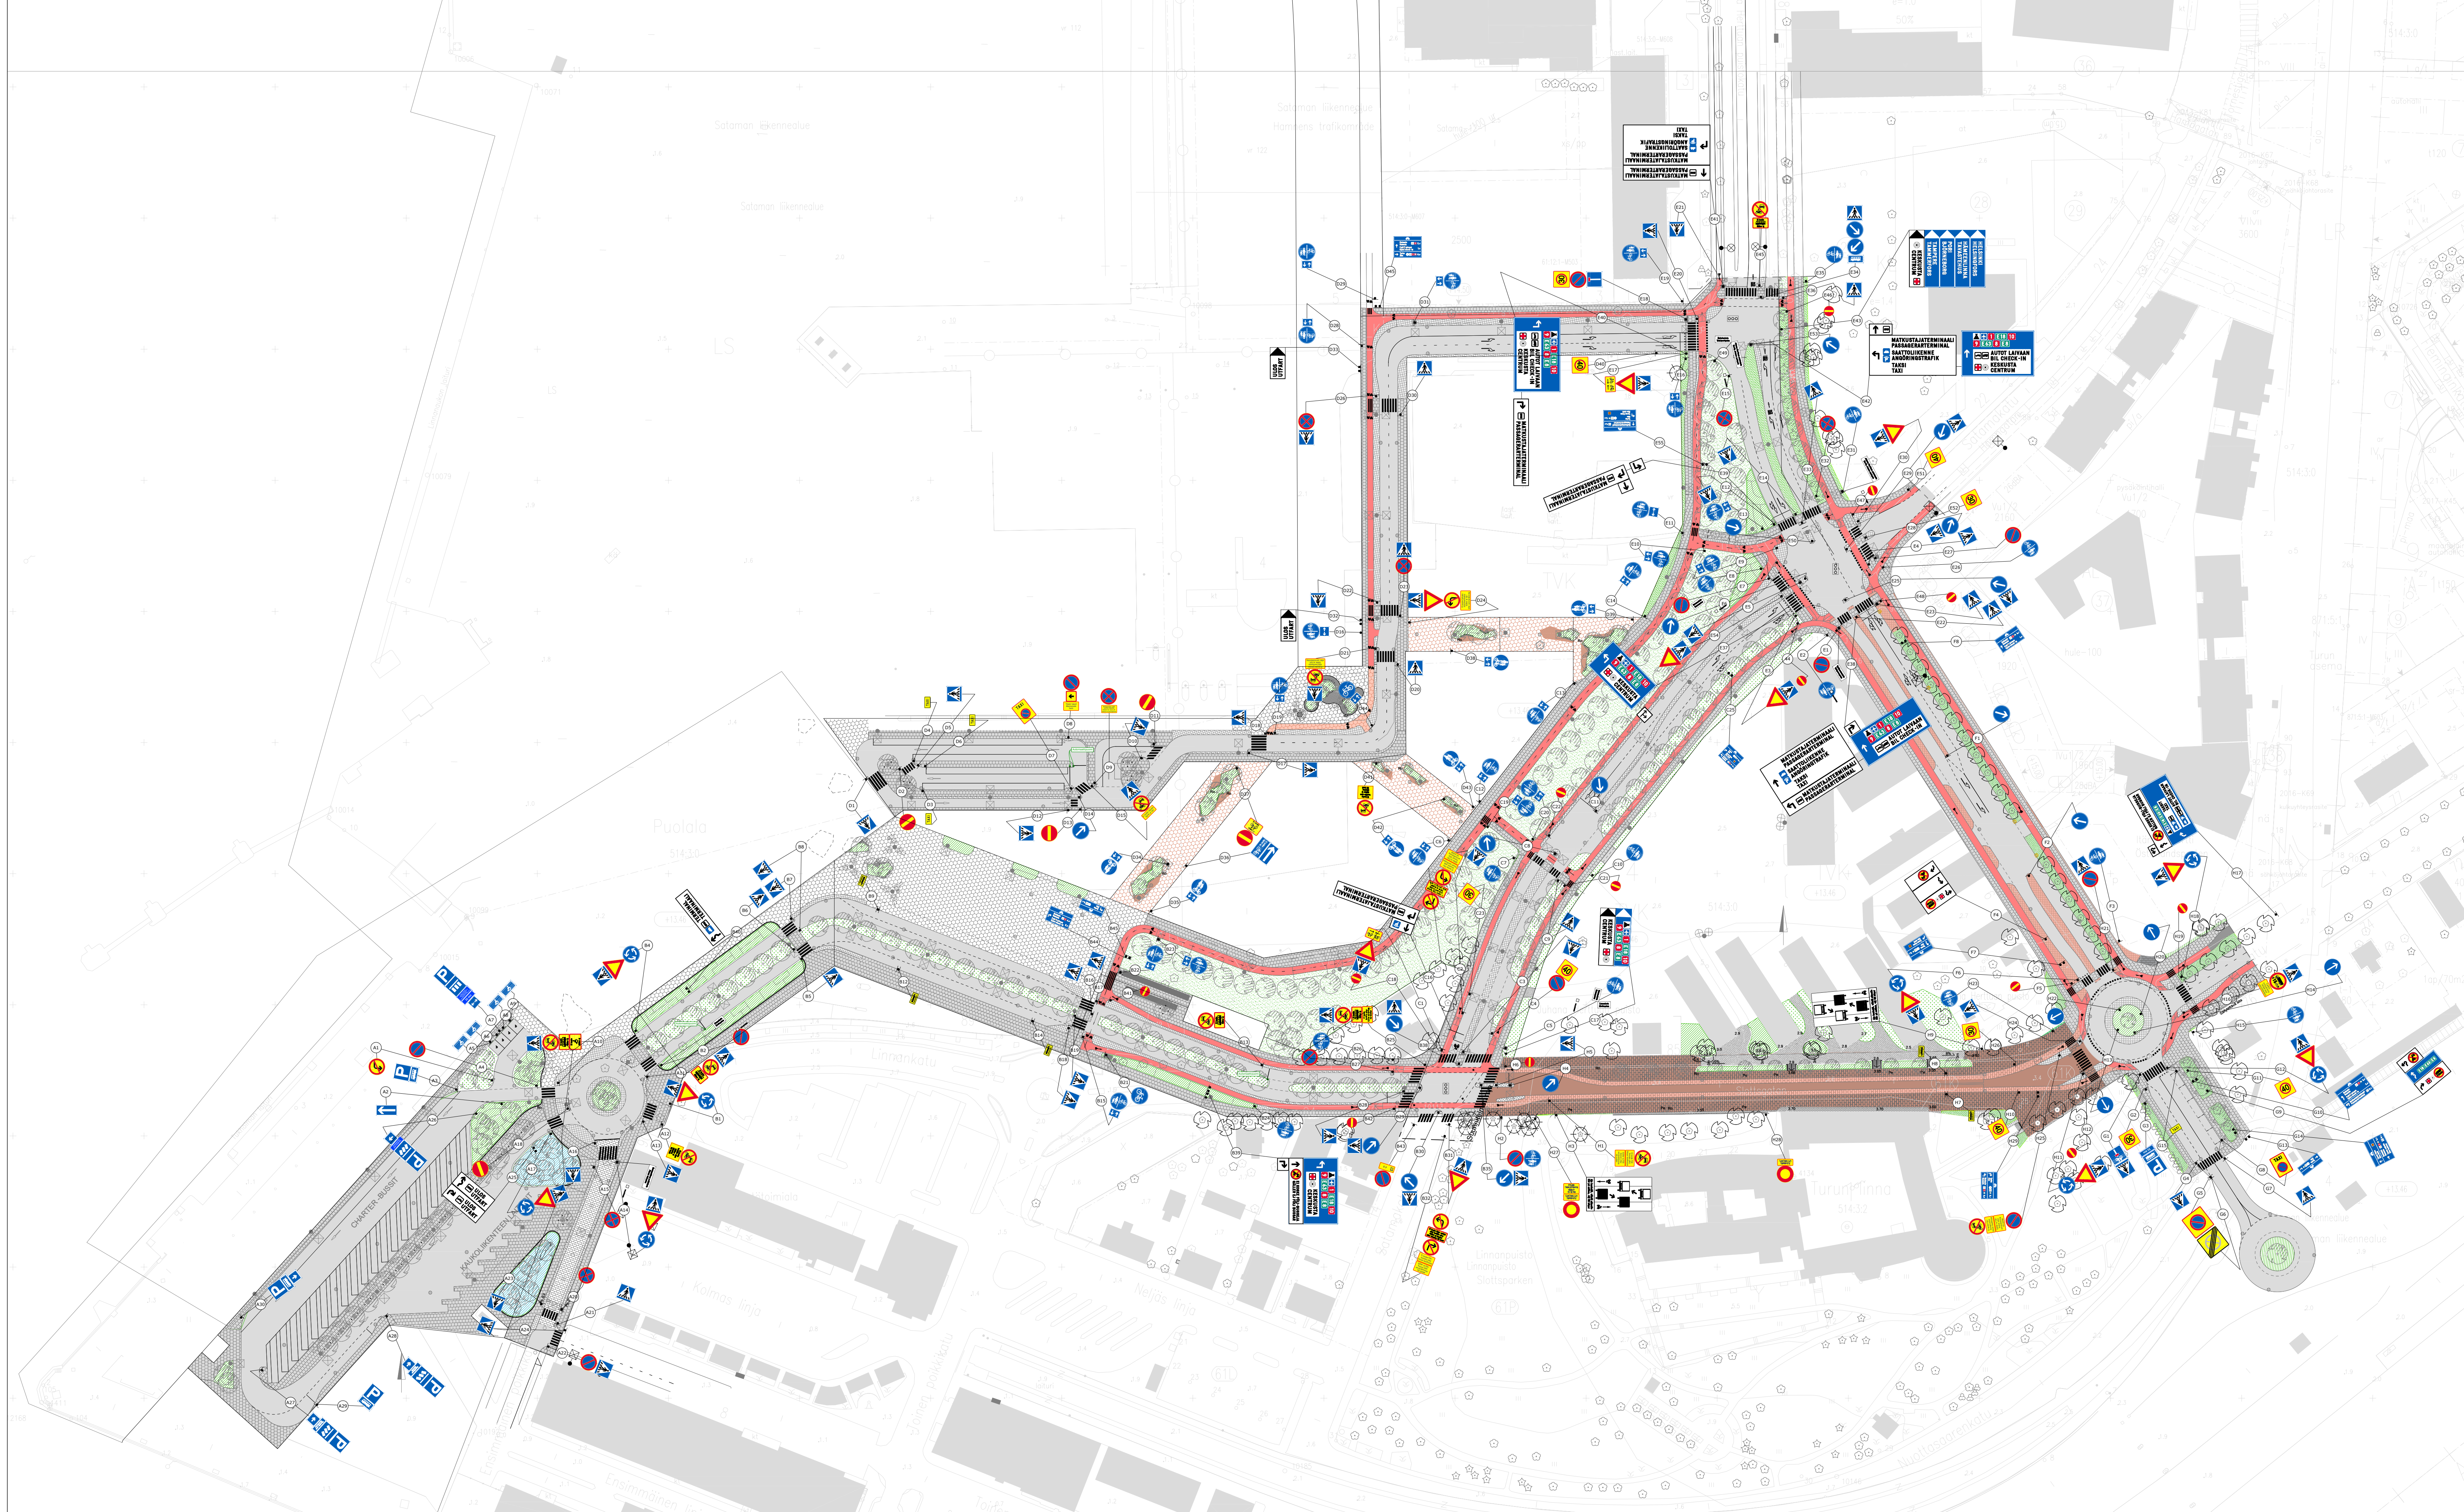

HYVÄKSYNTY:
VRAN PUOLESTA:
KAUPUNGINOSA:
ASEMAKAAVA:
DIAGRAMINUMERO:
LIKENNESUUNNITELMA:
KATULLUOKKA:
KORVAA PIIRUSTUKSEN:
KORVAA OSITTAIN PIIRUSTUKSEN:
KORVATTU PIIRUSTUKSELLA:
KORVATTU OSITTAIN PIIRUSTUKSELLA:
TUNN. MUUTOS TÄYDENNYS
PÄÄVYS
SUUNNIT./PIIRT.
TARK./HYV.

TURUN KAUPUNKI, KAUPUNKIYMPÄRISTÖ

KAUPUNKIRAKENTAMINEN

KAUPUNKIYMPÄRISTÖN TOTEUTUSSUUNNITTELU

KINEN JA PIIRUSTUSALA

FERRY TERMINAL TURKU

JUHANA HERTTUAN PUUSTOKATU vsk. Satakuntakatu - Kuljetuskatu

SATAMAKATU vsk. Juhana Herttuan puustokatu - Linnankatu

LINNANKATU vsk. Valtakatu - Eerikinkatu

KULJETUSKATU

VALTAKATU vsk. Satakuntakatu - Linnankatu

ENSIMMÄINEN POKKORIKATU vsk. Linnankatu - Torstenin linja

PIIRUSTUSALA

LIIKENTEENOHJAUSSUUNNITELMA

VIITOITUS

SUUNNITTELIJA

PÄÄVYS

23.1.2025

WSP

SUUNNITTELUKOKOAJA

HYVÄKSYÄ

23.1.2025

Oscar Gustafsson/Jaana Kämmäräinen

TARKASTAJA

PIIRUSTUSALA

1:1000

1:6077 209

MAUTS