
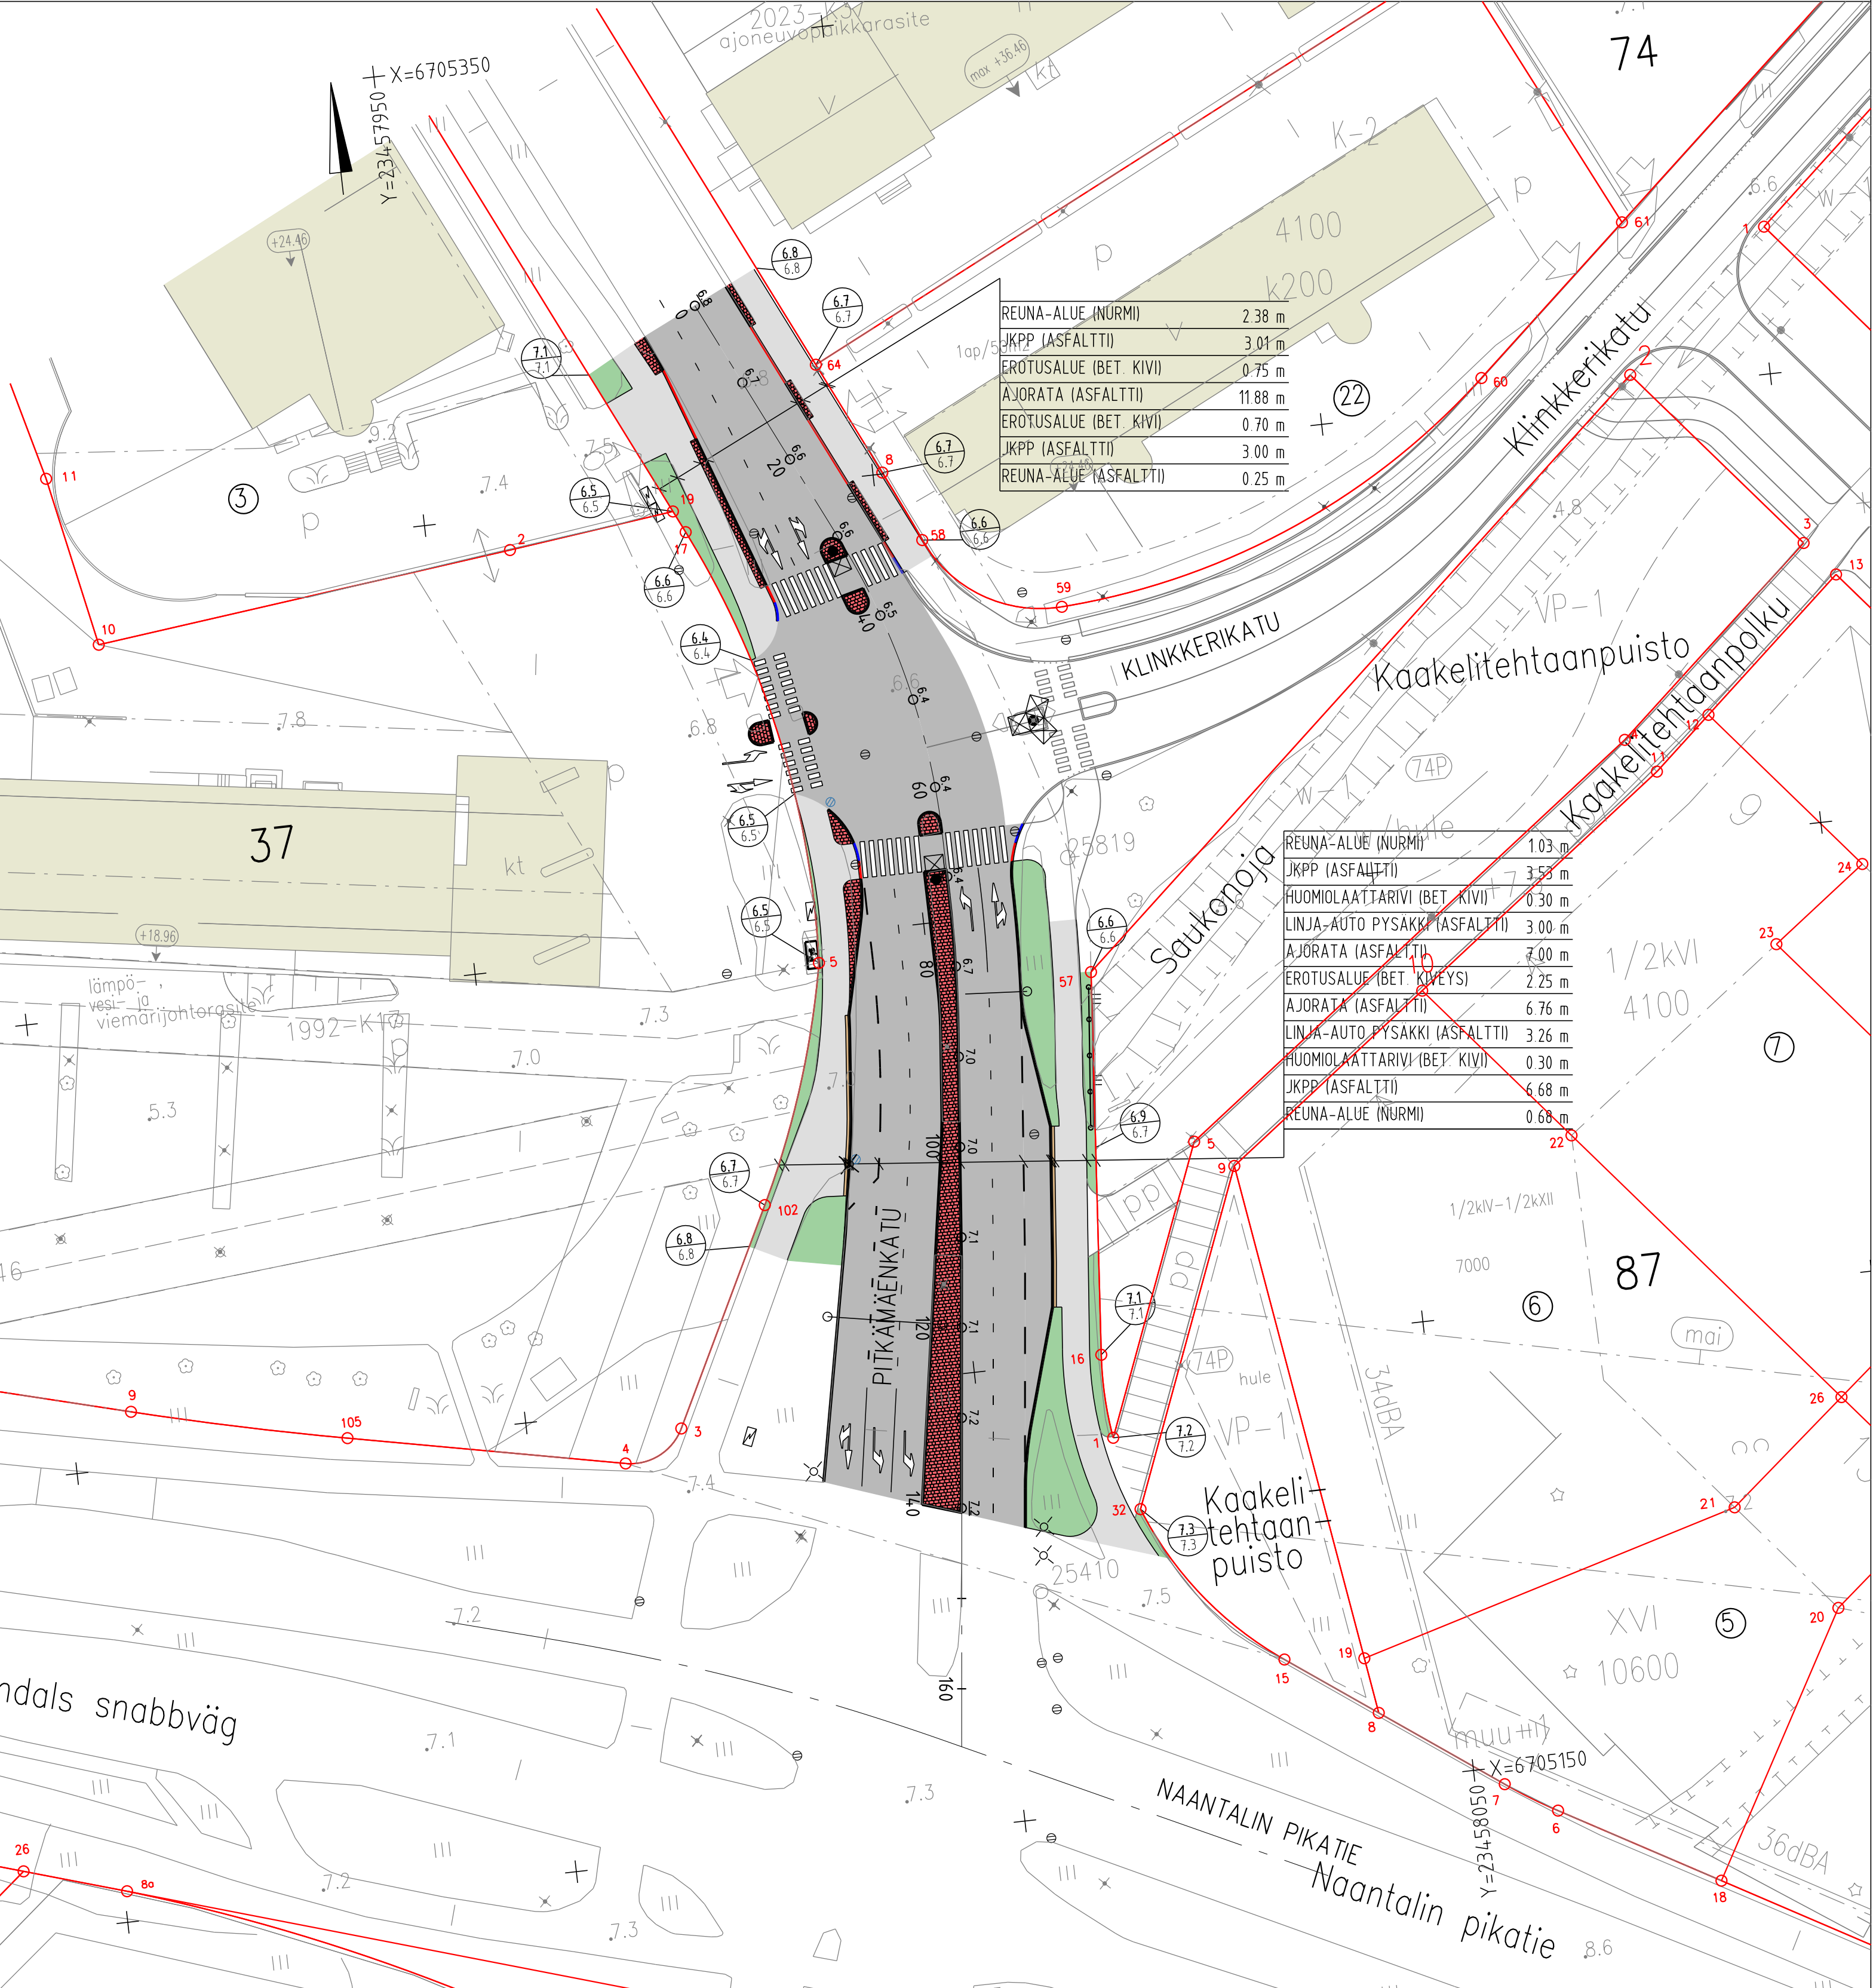


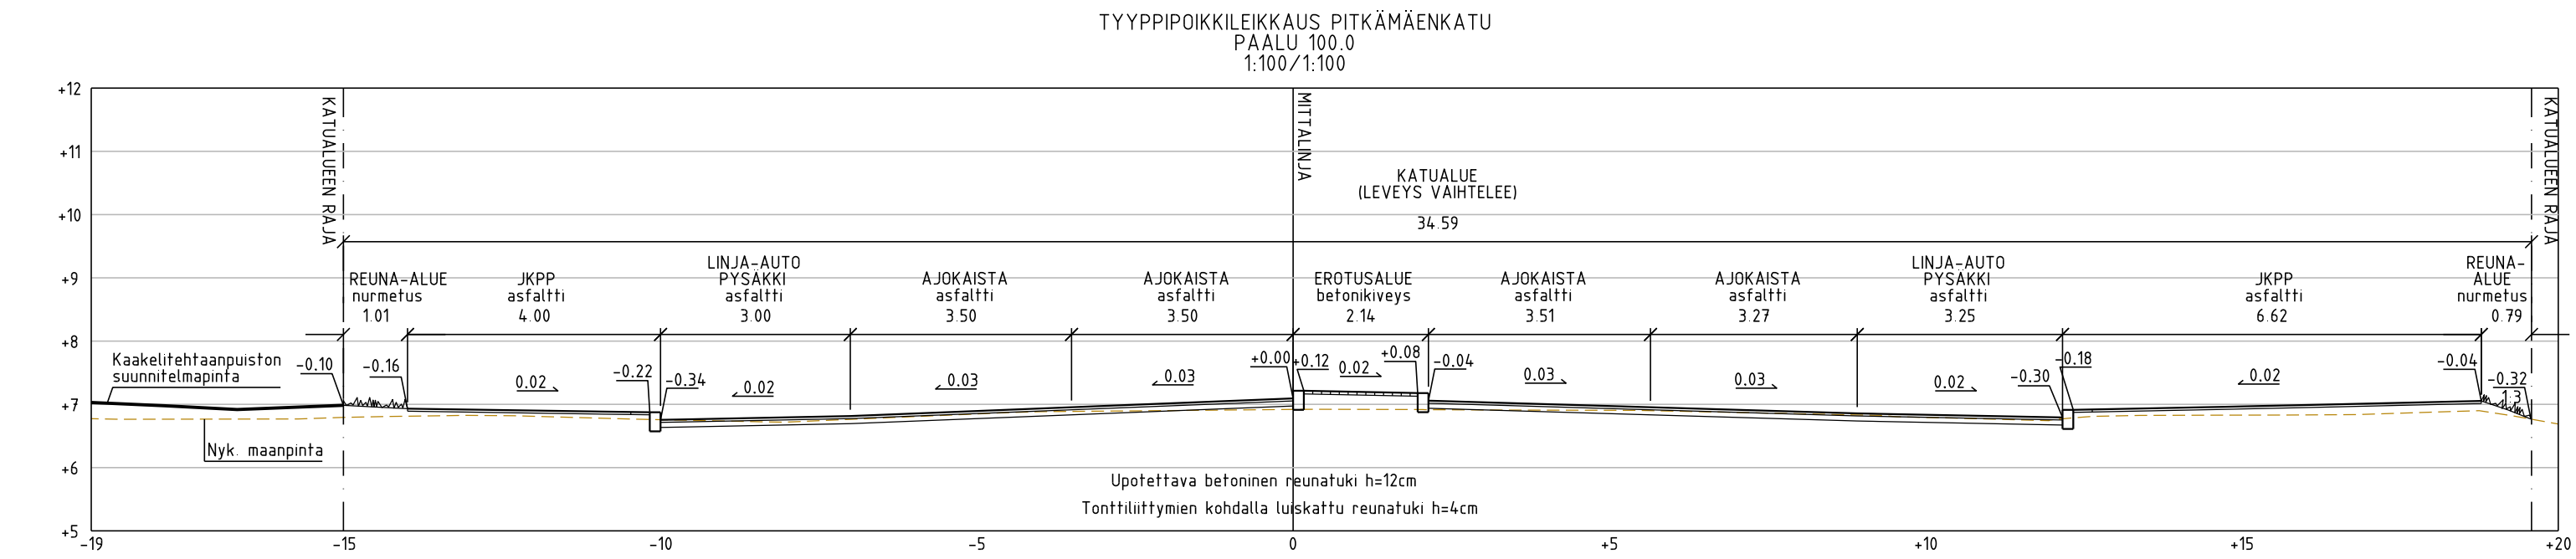

Merkkien selitykset:

6.7
6.7

SUUNNITELTU KORKEUS
MAANPINNAN KORKEUS

6.8

SUUNNITELTU KORKEUS

6.8

NYKYINEN KORKEUS

ASFALTTI, AJORATA

ASFALTTI, JALANKULKU- JA PYÖRÄTIE

BETONIKIVEYS

HUOMIOLAATTARIVI, BETONILAATTA 30x30

NURMETUS

REUNATUKI, 8 / 12 cm

MADALLETTU REUNATUKI, 4 cm

LUISKATTU REUNATUKI, 4 cm

SUUNNITELTU ASFALTIN REUNA

NYKYINEN KAIDE

NYKYINEN TUKIMUURI

NYKYISET SUUNNITELMAVIIVAT

SUUNNITELTU HULEVESIKAIVO,
RITILÄKANSISTO

NYKYINEN HULEVESIKAIVO

POISTETTAVA HULEVESIKAIVO

NYKYINEN RAKENNUS

NYKYINEN VALAISINPYLVÄS

SUUNNITELTU VALAISINPYLVÄS

NYKYINEN PYSÄKKIKATOS

NYKYINEN JAKOKAAPPI

NYKYINEN LIIKENNEVALO

NYKYINEN PORTAALI

60 KORTTELINUMERO

23 TONTTI REKISTERISSÄ

Koordinaattijärjestelmät:
Taso X,Y: ETRS-GK23
(EUREF-FIN)
Korkeus Z: N2000

HYVÄKSYNTY:

VIIRAN PUOLESTA:

KAUPUNGINOSA: PITKÄMÄKI

ASEMAKAAVA: 24.9.1977 (13/1976)

DIAARINUMERO: 7866-2024

LIIKENNESUUNNITELMA:

KATULUOKKA: 3

KORVAA PIIRUSTUKSEN:

KORVAA OSITTAIN PIIRUSTUKSEN: D 5500 019, C 5500 020

KORVATTU PIIRUSTUKSELLA:

KORVATTU OSITTAIN PIIRUSTUKSELLA:

TUNN. MUUTOS TAI TÄYDENNYS

PÄIVÄYS

SUUNNIT./PIIRT.

TARK./HYV.

TURUN KAUPUNKI, KAUPUNKIYMPÄRISTÖ

KAUPUNKIRAKENTAMINEN

KAUPUNKIYMPÄRISTÖN TOTEUTUSSUUNNITTELU

Puolalanenkatu 5
20100 Turku

KOHDE

PITKÄMÄENKATU

Väliä Klinkkerikatu - Naantalin pikatie

SISÄLTÖ

KATUSUUNNITELMA

SUUNNITTELIJA

Sitowise

PÄIVÄYS

22.1.2025

SUUNNITTELUVAUSTAJA

HYVÄKSYJÄ

Kari Linnakoski

TARKASTANUT

MITTAKAAVA

1:500, 1:100

PIIRUSTUSNUMERO

K 5500 021

MUUTOS

SITOWISE

PÄIVÄYS

21.11.2024

SUUNNITTELIJA

Jasmiina Nieminen / Ville Rantanen

PROJEKTIPÄÄLLIKÖ

Jani Tulkki