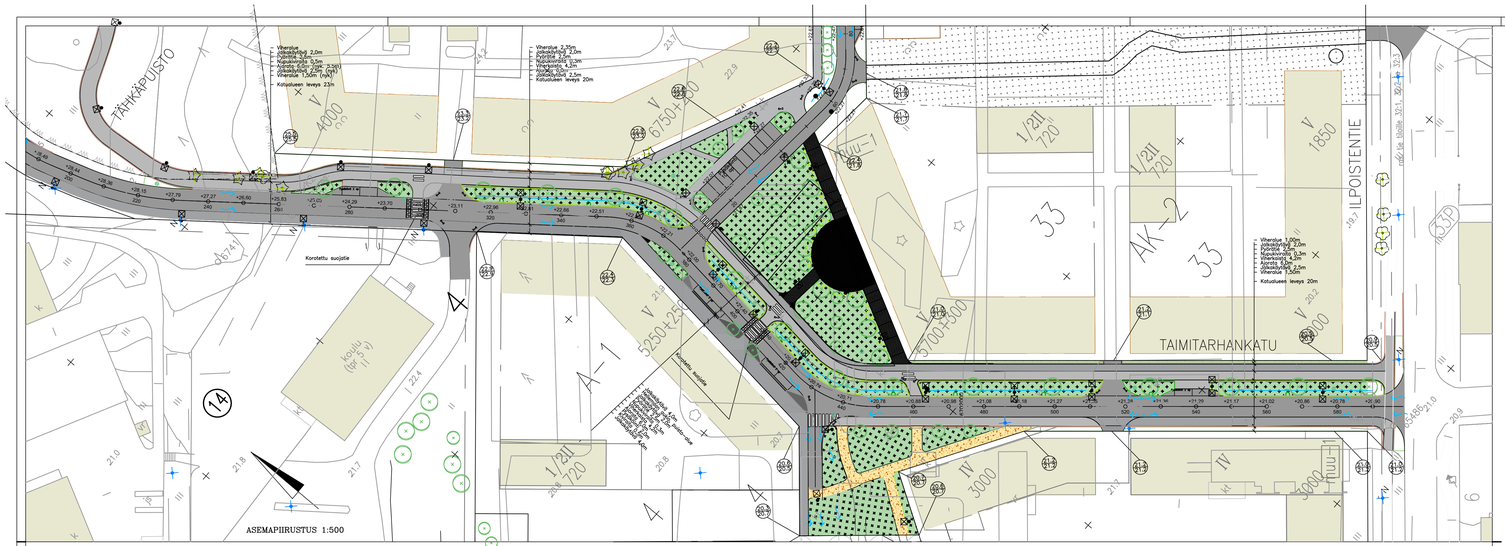
TÄHKÄPUISTO
ILPOISTENTIE
TAIMITARHANKATU
Korotettu suojatie
Korotettu suojatie
Korotettu suojatie
Korotettu suojatie
