




TYYPPIPOIKKILEIKKAUKSET 1:100/1:100

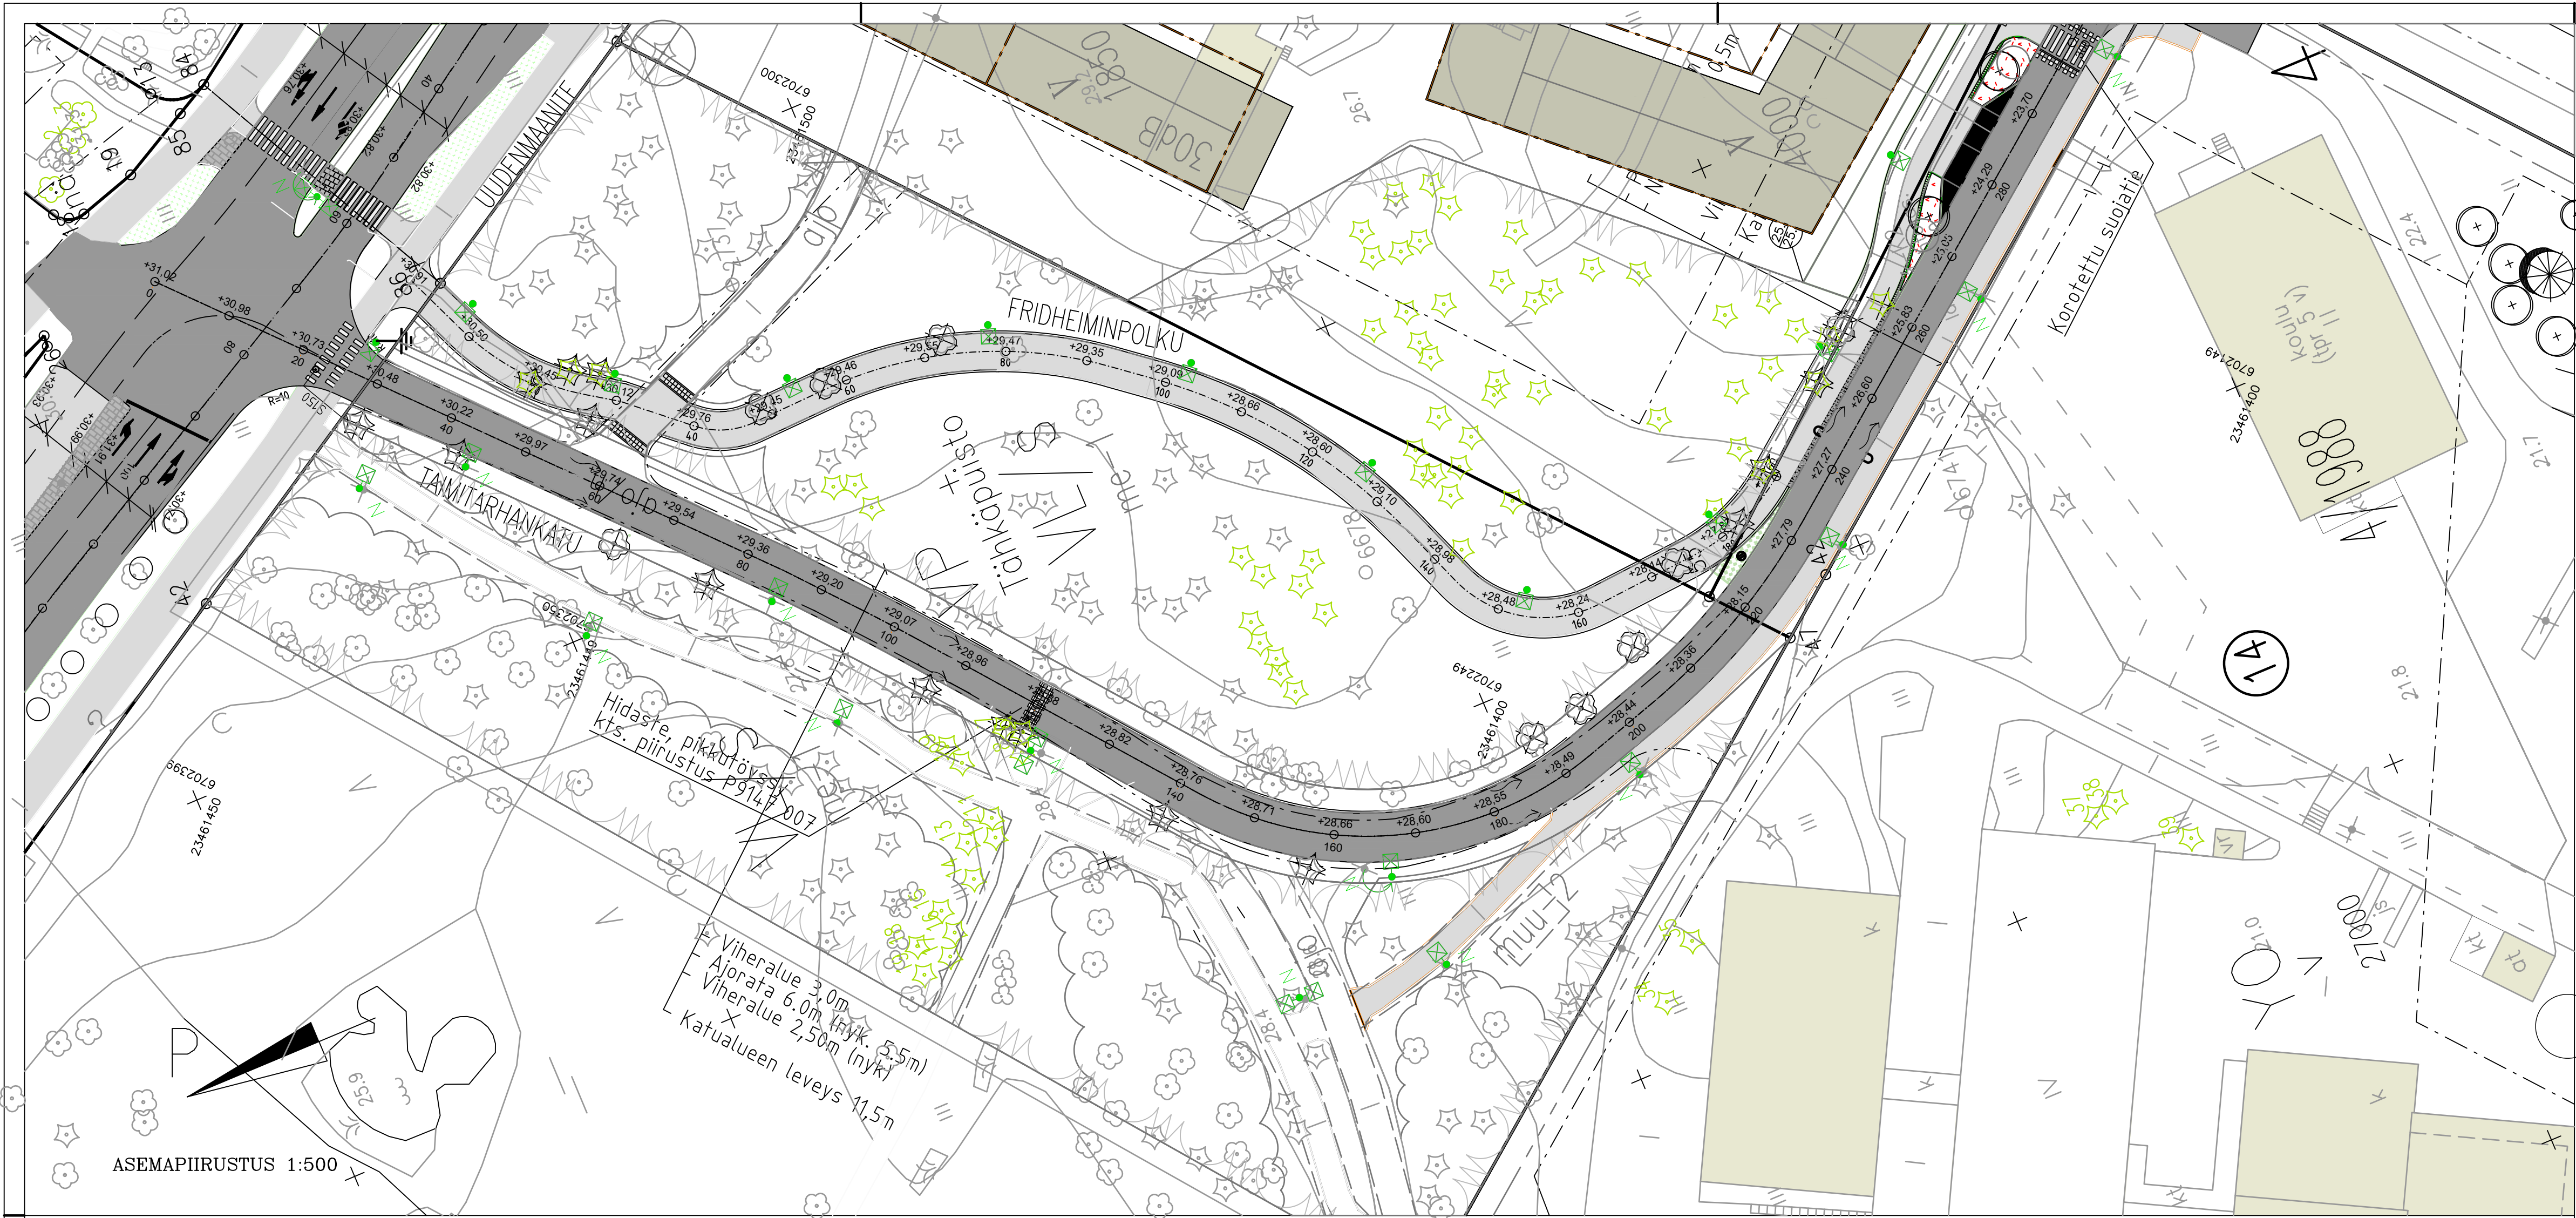

MERKINTÖJEN SELITYKSIÄ

- Ajorata, asfaltti
- Jalkakäytävä ja pyörätie, asfaltti
- Viheralue
- Betonilaatoitus
- Betonikiveys
- suunniteltu maanpinta
nykyinen maanpinta
- Keskilinja ja suunniteltu korkeusasema
- Korttelinumero
- Tonttinumero
- Reunatuki, betoni
- Reunatuki madallettu, betoni
- Poistettava puu
- Istutettava lehtipuu
- Nykyinen valaisin
- Hulevesikaivo nykyinen, poistettava
- Hulevesikaivo nykyinen
- Hulevesikaivo suunniteltu
- Kitakaivo suunniteltu
- Suunniteltu valaisin
- Virtaussuunta

Koordinaattijärjestelmät:
Taso X-Y: ETRS-GK23
(EUREF-TN)
Korkeus Z: N2000

HYVÄKSYNTÄ:		
VIRAN PUOLESTA:		
KAUPUNKIOSA: Luotoon, Puhola		
KEMIANUMERO:	11.1.2025 (6/2018)	
OSASTONUMERO:	9913-2021	
LIIKENNESUUNNITELMA:	L 9147 002	
KATUJOKKA:	3	
KORVAUS PIRUSTUKSEN:		
KORVAUS OSMAN PIRUSTUKSEN:		
KORVATTU PIRUSTUKSELLA:		
KORVATTU OSMAN PIRUSTUKSELLA:		
TUNN. MUUTOS TÄRKEYS		
PÄÄVYS		
SUUNNIT./PÄIV.		
TARK./HYV.		
TURUN KAUPUNKI, KAUPUNKIYMPÄRISTÖ		
KAUPUNKIRAKENTAMINEN		
KAUPUNKIYMPÄRISTÖN TOTEUTUSSUUNNITTELU		
KOHDE: TAIMITARHANKATU		
vähä Uudenmaantie-Ammattikorkeakoulu		
TÄHKÄPUISTO, FRIDHEMINPOLKU		
KATU- JA PUISTOSUUNNITELMA		
SUUNNITTELLA:	SUUNNITTELUKATU:	
1:500, 1:100	MITTAKAAVA:	
21.1.2025	20100 Turku	
HYVÄKSYNTÄ	PIRUSTUSNUMERO:	
FCG	KW 9147 001	
FCG Suunnittelu ja tekninen Oy		
Sivomäki 23		
20100 Turku		
Puh. 01049595		
www.fcg.fi		
HYV.	30.6.2023	
TARK.	30.6.2023	
LAAT.	30.6.2023	
T. Miettinen	J. Silvennoinen	J. Niemi