
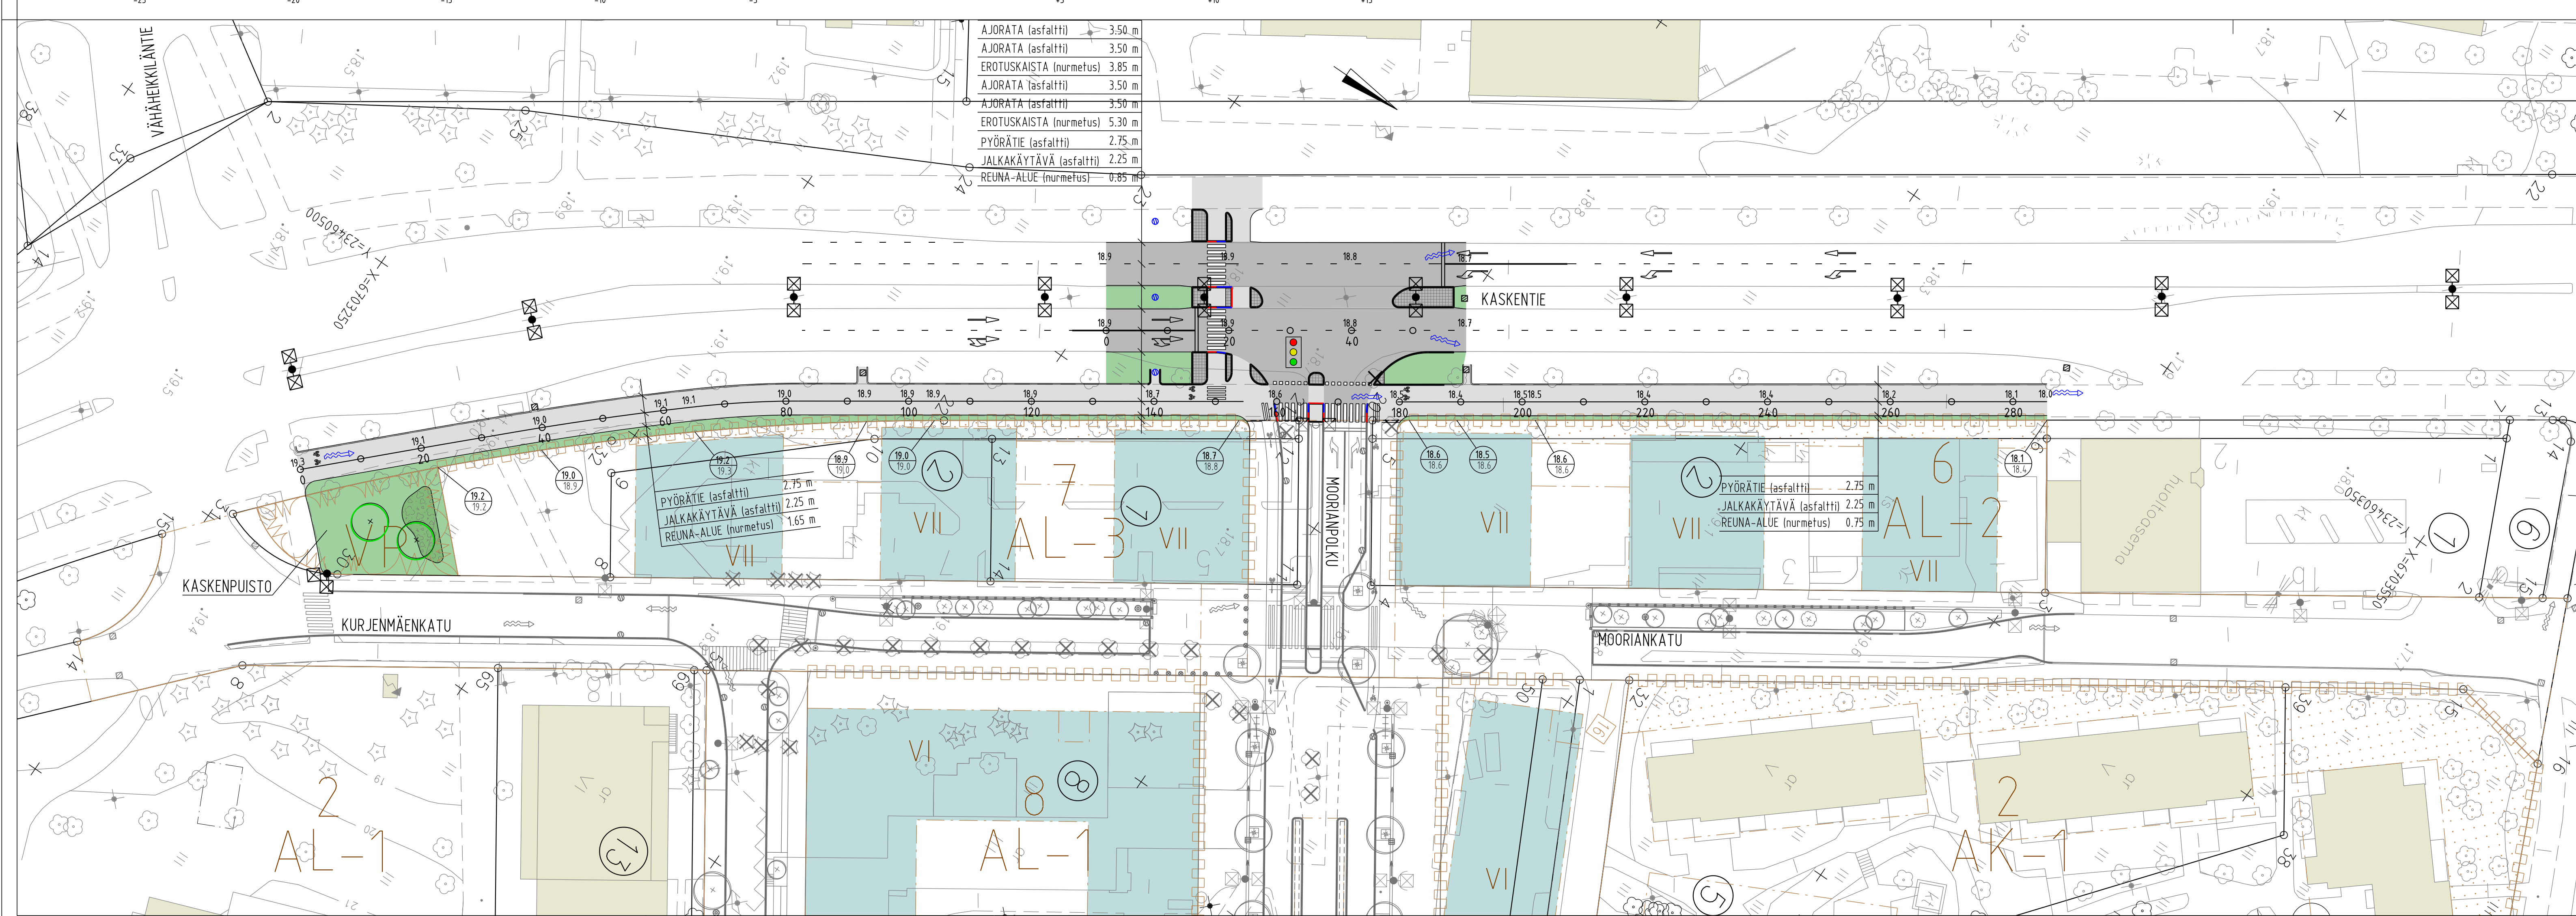


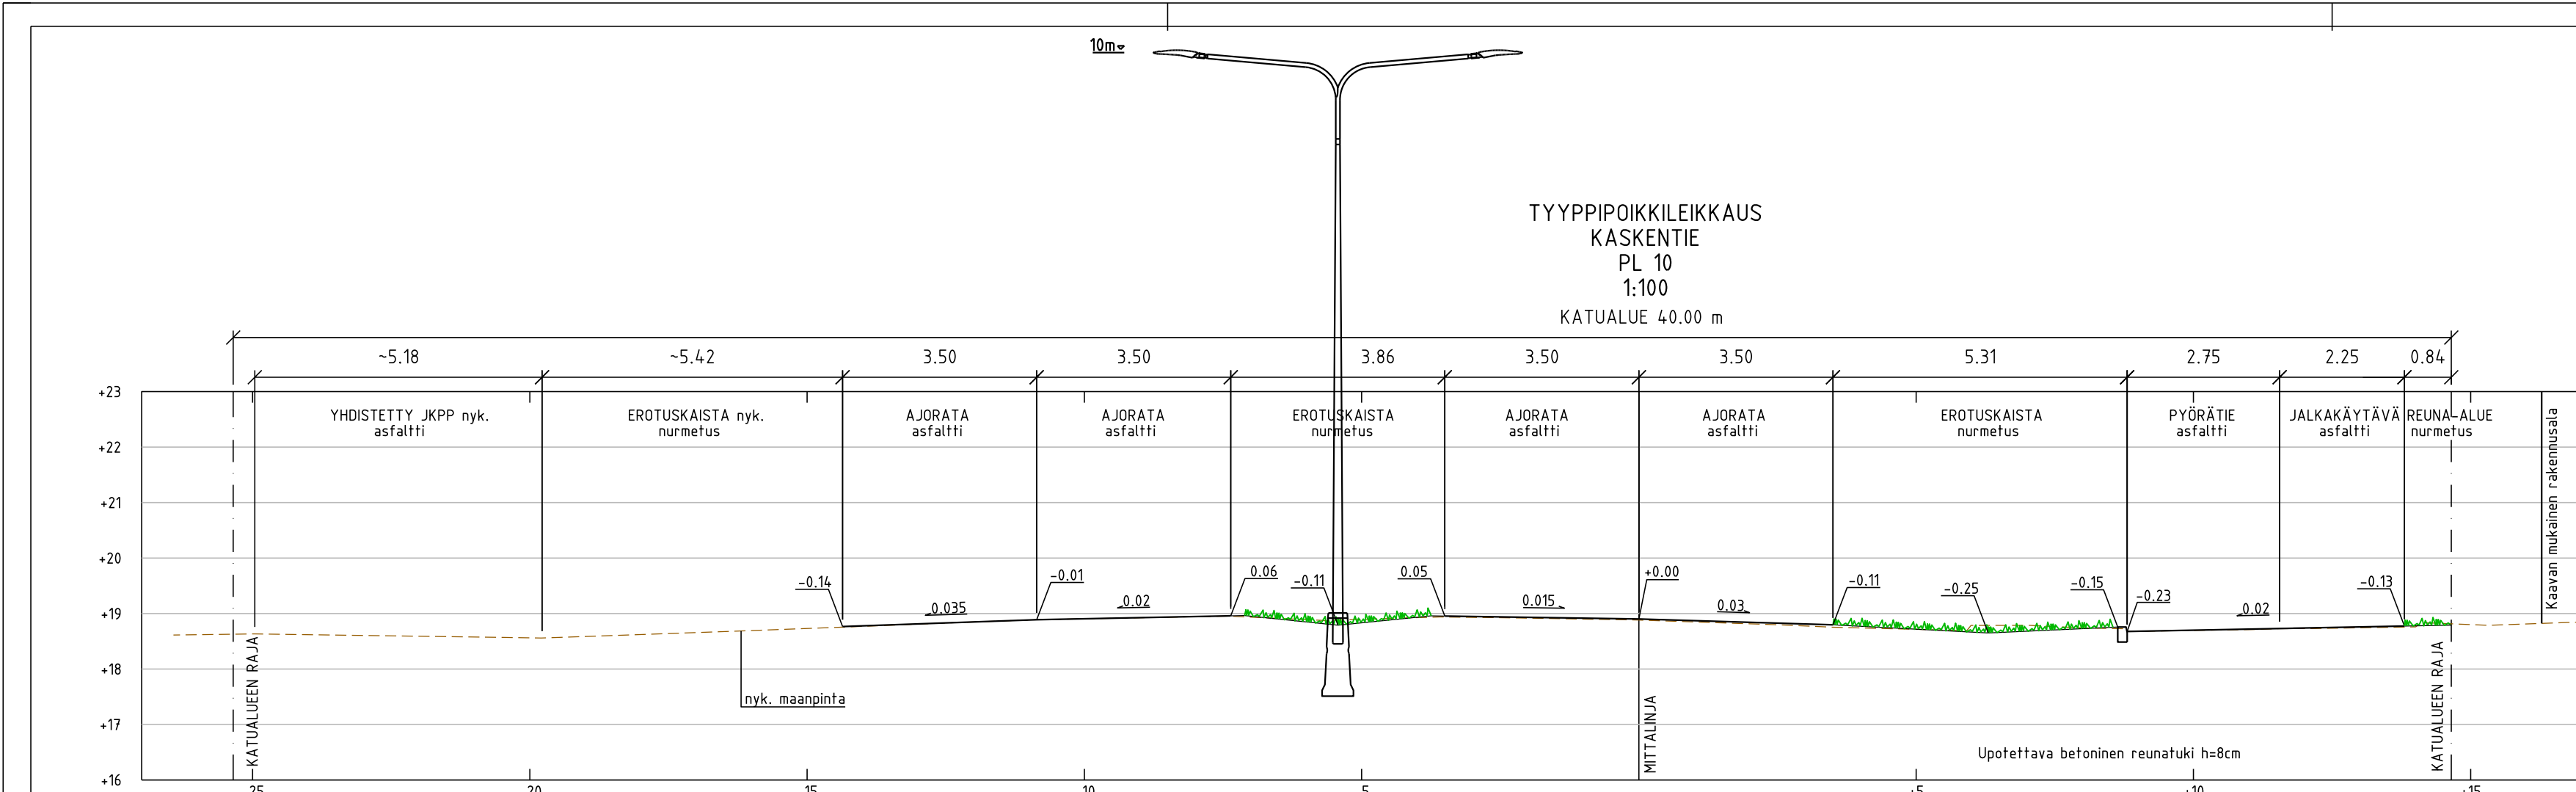

- MERKINTÖJEN SELITYKSET:
- SUUNNITELTU KORKEUS
MAANPINNAN KORKEUS
 - 18.8 SUUNNITELTU KORKEUS
 - AJORATA, ASFALTTI
 - JALKAKÄYTÄVÄ / PYÖRÄTIE, ASFALTTI
 - BETONIKIVEYS, musta
 - NURMETUS
 - PENSASISTUTUS
 - REUNATUKI, 8 / 12 cm
 - MADALLETTU REUNATUKI, 4 cm
 - LUISKATTU REUNATUKI, 4 cm
 - SUUNNITELTU HULEVESIKAIVO, RITILÄKANSISTO
 - NYKYINEN HULEVESIKAIVO
 - LIITTYMÄSSÄ LIKENNEVALO-OHJAUS
 - SUUNNITELTU VALAISINPYLVÄS
 - POISTETTAVA PUU
 - SUUNNITELTU LEHTIPUU
 - NYKYINEN RAKENNUS
 - UUDEN ASEMAKAAVAN MUKAINEN RAKENNUSALA
 - 6 KORTTELINUMERO
 - 2 TONTTINUMERO
 - TULVAREITTI

Koordinaattijärjestelmä:
Toso X,Y: ETRS-GK23
(EUREF-FIN)
Korkeus Z: N2000

HYVÄKSYNYT:
VIRAN PUOLESTA:

KAUPUNGINOSA: KURJENMÄKI
ASEMAKAAVA:
DIARINUMERO: 1260-2025
LIKENNESUUNNITELMA:
KATULUOKKA: 1

KORVAV PIIRUSTUKSEN:
KORVAVA OSITTAIN PIIRUSTUKSEN: C 6159 018, B 6159 008, D 6159 002, M 6158 001

KORVATTU PIIRUSTUKSELLA:
KORVATTU OSITTAIN PIIRUSTUKSELLA:

TURUN KAUPUNKI, KAUPUNKIYMPÄRISTÖ			
KAUPUNKIRAKENTAMINEN KAUPUNKIYMPÄRISTÖN TOTEUTUSSUUNNITTELU			
KOHDE KASKENTIE Moorianpolun kohdalla KASKENPUISTO (osa) Vähäheikkiläntien kohdalla		SISÄLTÖ KATU- JA PUISTOSUUNNITELMA	
SUUNNITTELIJA Sitowise	SUUNNITTELIJAVUOSTAJA	TARKASTANUT Anu Kinnari	MITTAKAAVA 1:500, 1:100
PÄIVÄYS 18.9.2024	HYVÄKSYJÄ Kari Linnakoski	PIIRUSTUSNUMERO KW 6159 030	MUUTOS
SITOWISE		PÄIVÄYS 18.9.2024	SUUNNITTELIJA Tuomo Vähkönen / Tuuli Heino PROJEKTIPÄÄLLIKKÖ Ilkka Ojanilittu