


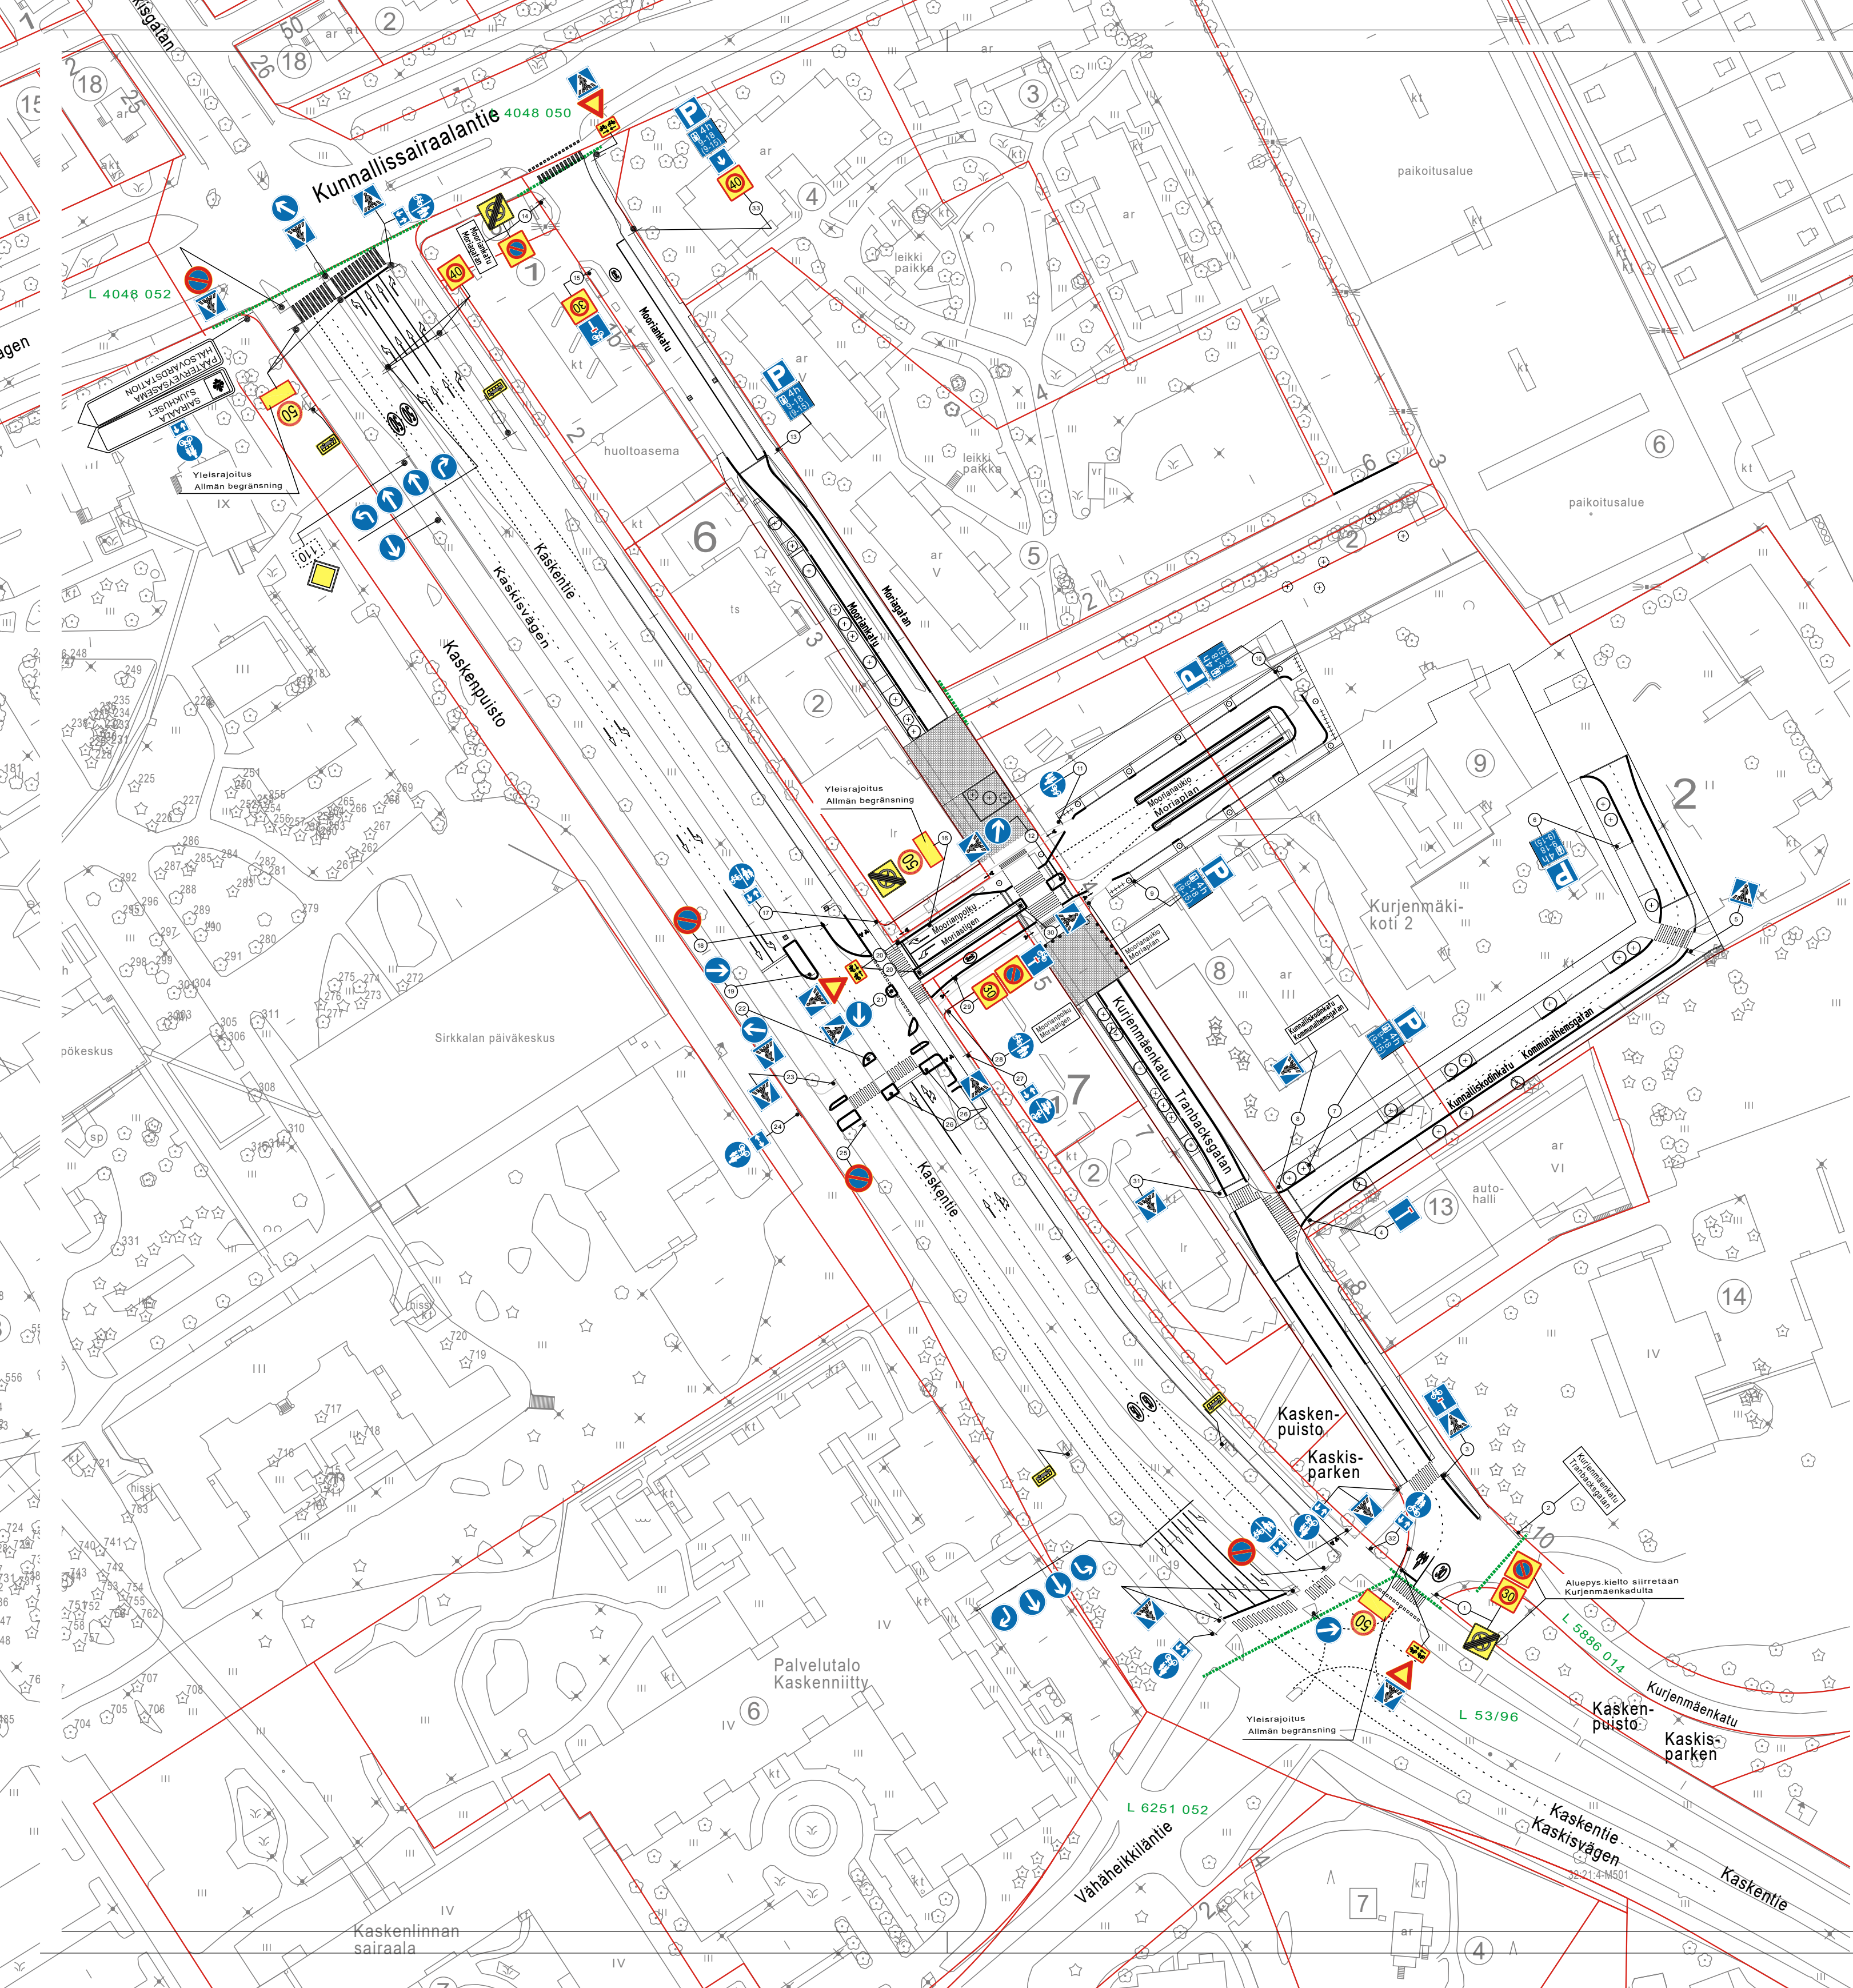

* = Uusi	
HYVÄKSYNYT:	
VIRAN PUOLESTA:	
KAUPUNGINOSA: KURJENMÄKI	
KORVAA PIIRUSTUKSEN:	
KORVAA OSITTAIN PIIRUSTUKSEN: L 4048 052, L 5886 014, L 53/96	
KORVATTU PIIRUSTUKSELLA:	
KORVATTU OSITTAIN PIIRUSTUKSELLA:	

MUUTOS TAI TÄYDENNYS		PÄIVÄYS	SUUNNIT./ PIIRT.	TARK.	D:o nro.	HYV.
TURUN KAUPUNKI, KAUPUNKIYMPÄRISTÖ KAUPUNKISUUNNITTELU JA MAAOMAISSUUS LIIKENNESUUNNITTELU KOHDE MOORIANKATU MOORIANPOLKU MOORIANNAUKIO KUNNALLISKODINKATU KURJENMÄENKATU väli: Moorianpolku-Kaskentie KASKENTIE väli: Kunnallissairaalantie-Vähäheikkiläntie SUUNNITTELIJA H.Jaakkola SUUNNITTELUAVUSTAJA TARKASTANUT T.Ojansivu MITTAKAAVA 1:1000 D:o nro PÄIVÄYS 3.10.2024 HYVÄKSYJÄ PIIRUSTUSNUMERO L 9350 002 SISÄLTÖ LIIKENTEENOHJAUSSUUNNITELMA						

