


[illegible]

- | | |
|---|--|
|  | Katualueen raja |
|  | Korttelinumero |
|  | <u>Suunniteltu maapinta</u>
Nykyinen maapinta |
| 17.5 | Suunniteltu kadun korkeus |
|  | Asfaltti, ajorata |
|  | Asfaltti, jkpp |
|  | Kivituhka |
|  | Nurmikko |
|  | Niitty |
|  | Reunakivi, 80mm |
|  | Virtausnuoli |
|  | Suunniteltu hulevesikaivo, |
|  | Suunniteltu hulevesikaivo, |
|  | Suunniteltu hulevesikaivo, |
|  | Suunniteltu hulevesiviemäri |
|  | Laskuoja |
|  | Uusi valaisin |
|  | Istutettava lehtipuu |
|  | Käytöstä poistettava tie |

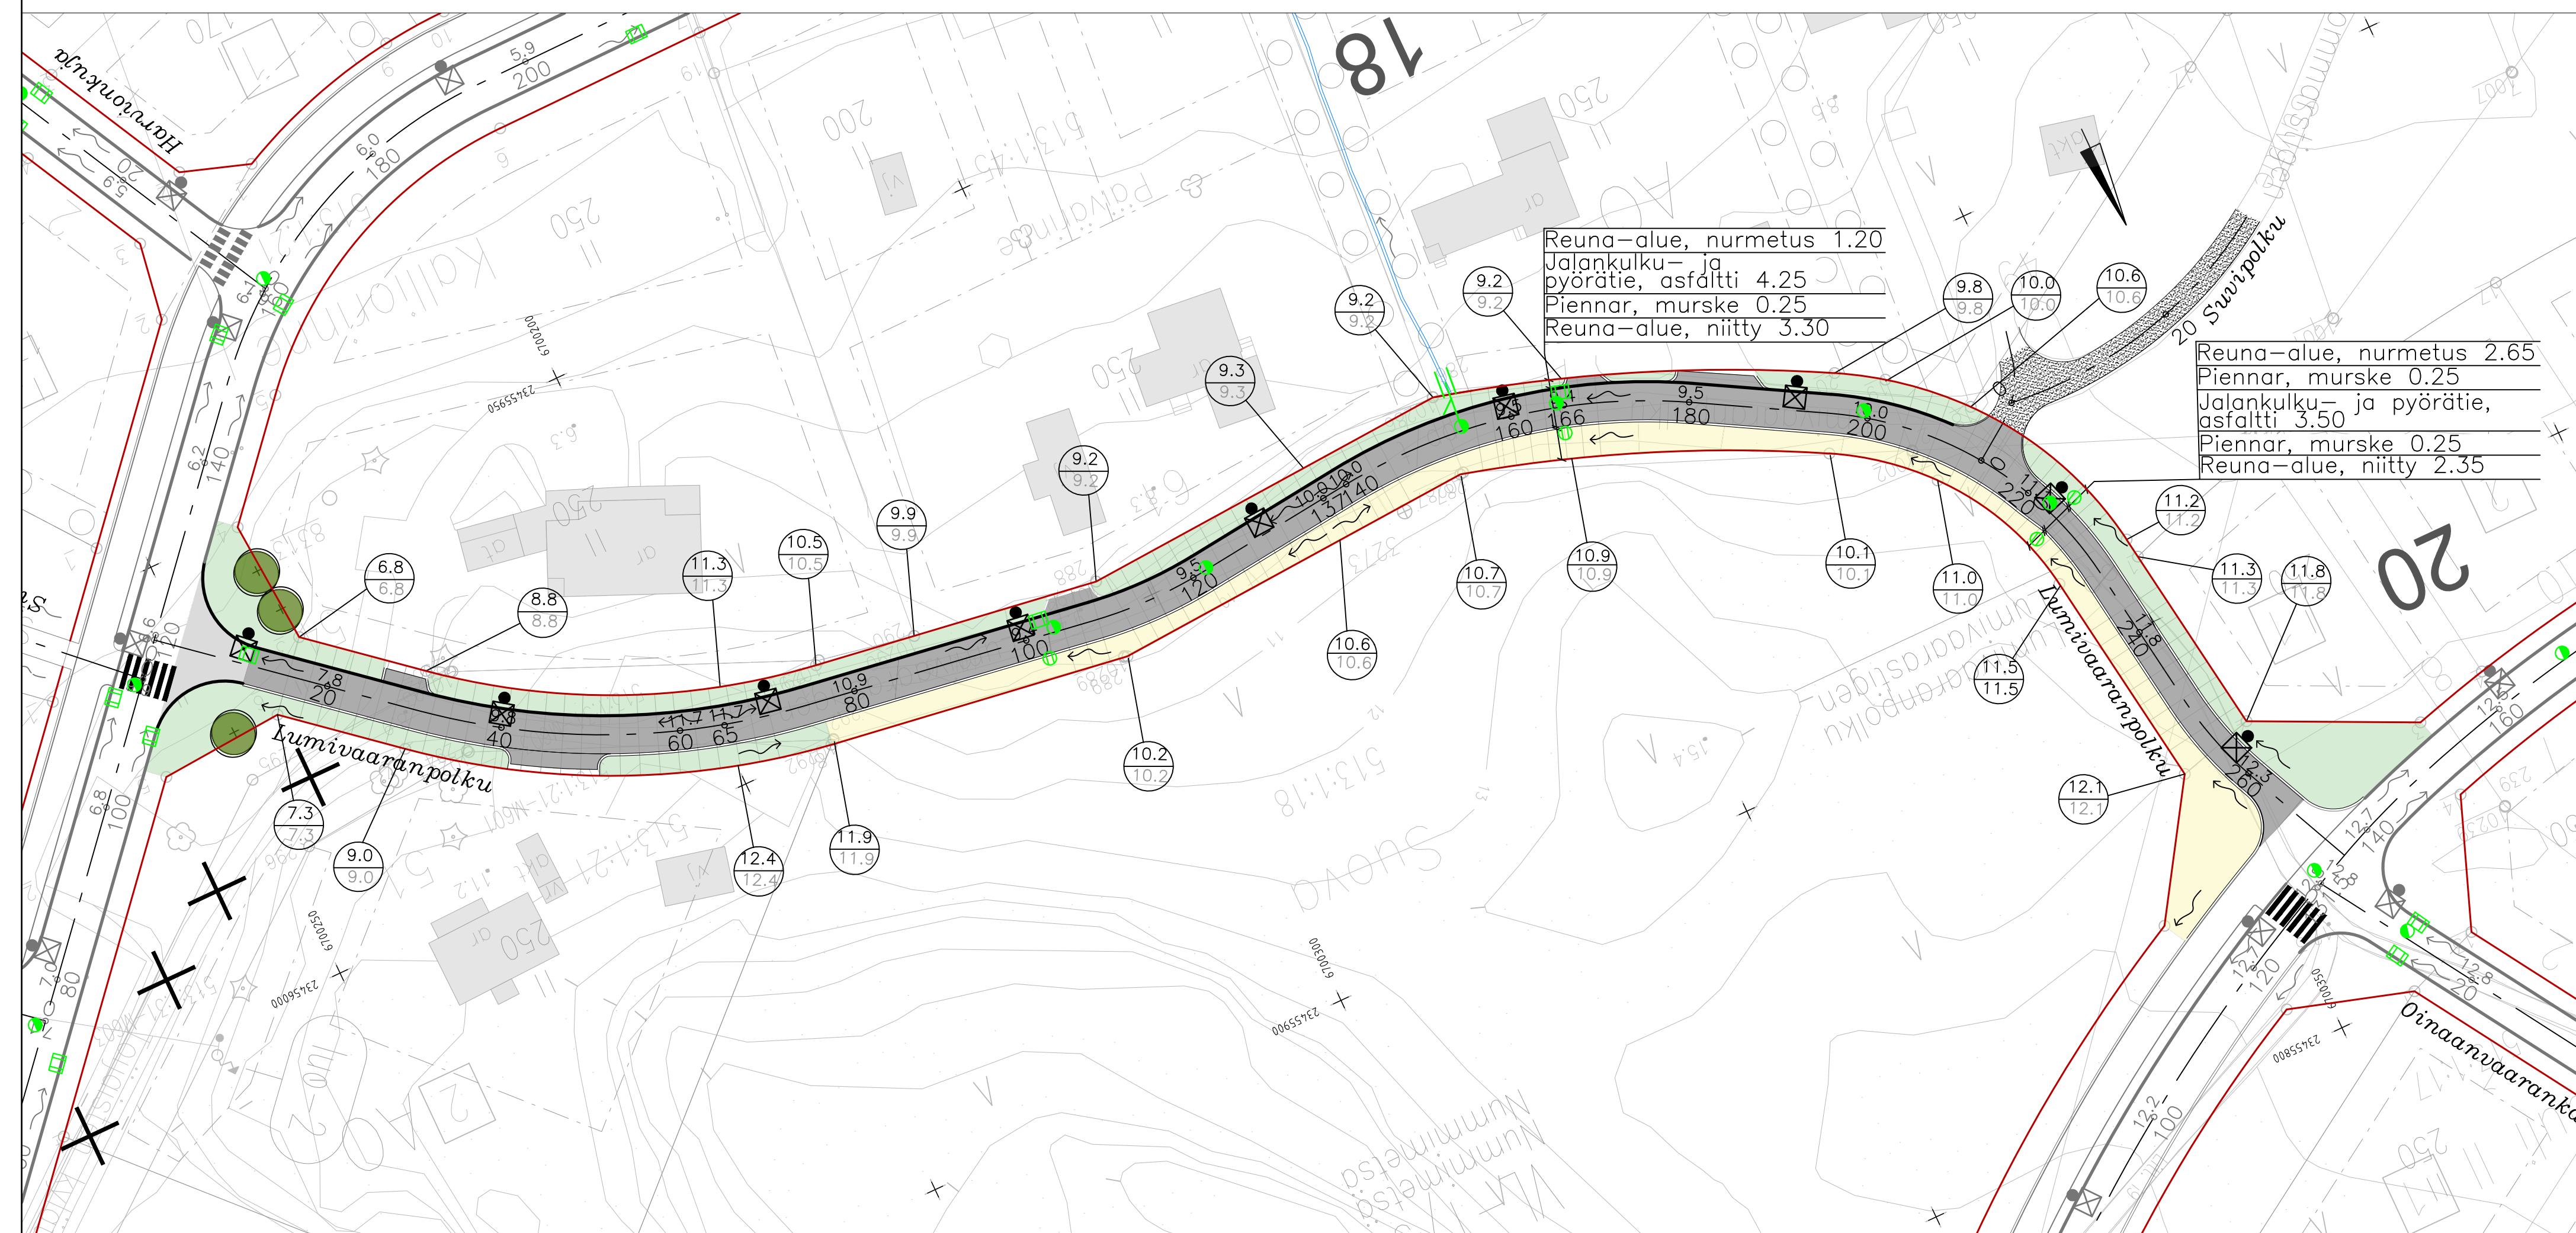

Koordinaattijärjestelmät:
Taso X,Y: ETRS-GK23
(EUREF-FIN)
Korkeus Z: N2000

HYVÄKSYNYT:
VIRAN PUOLELTA

KAUPUNGINOSA: 154 Särkilahti
ASEMAKAAVA: 10/2014
DIAARINUMERO: 2020–2025
LIIKENNESUUNNITELMA: L 8561 042
KATULLUOKKA: Jalankulku- ja pyörätie 5

KORVAA PIIRUSTUKSEN:
KORVAA OSITTAIN PIIRUSTUKSEN:

KORVATTU PIIRUSTUKSELLA:
KORVATTU OSITTAIN PIIRUSTUKSELLA:

TUNN.	MUUTOS TAI TÄYDENNYS
-------	----------------------

PÄIVÄYS	SUUNNIT./PIIRT.	TARK./HYV.
---------	-----------------	------------

TURUN KAUPUNKI, KAUPUNKIYMPÄRISTÖ
KAUPUNKIRAKENTAMINEN
KAUPUNKIYMPÄRISTÖN TOTEUTUSSUUNNITTELU



Puolalankatu 5
20100 Turku

KOHDE	Lumivaaranpolku
-------	-----------------

SISÄLTÖ

KATUSUUNNITELMA
Asemapiirustus ja
tyyppipoikkileikkaukset

SUUNNITTELIJA	SUUNNITTELUAVUSTAJA
PÄÄKYS 9.5.2025	HYVÄKSYJÄ Kari Linnakoski

TARKASTANUT	
Anu Kinnari	

DESTIA
A COLAS COMPANY

PÄIVÄYS	SUUNNITTELJA
9.5.2025	Sara
	PROJEKTIPÄÄLLIKKÖ
	Pete

Puusaari	
Ahonen	