
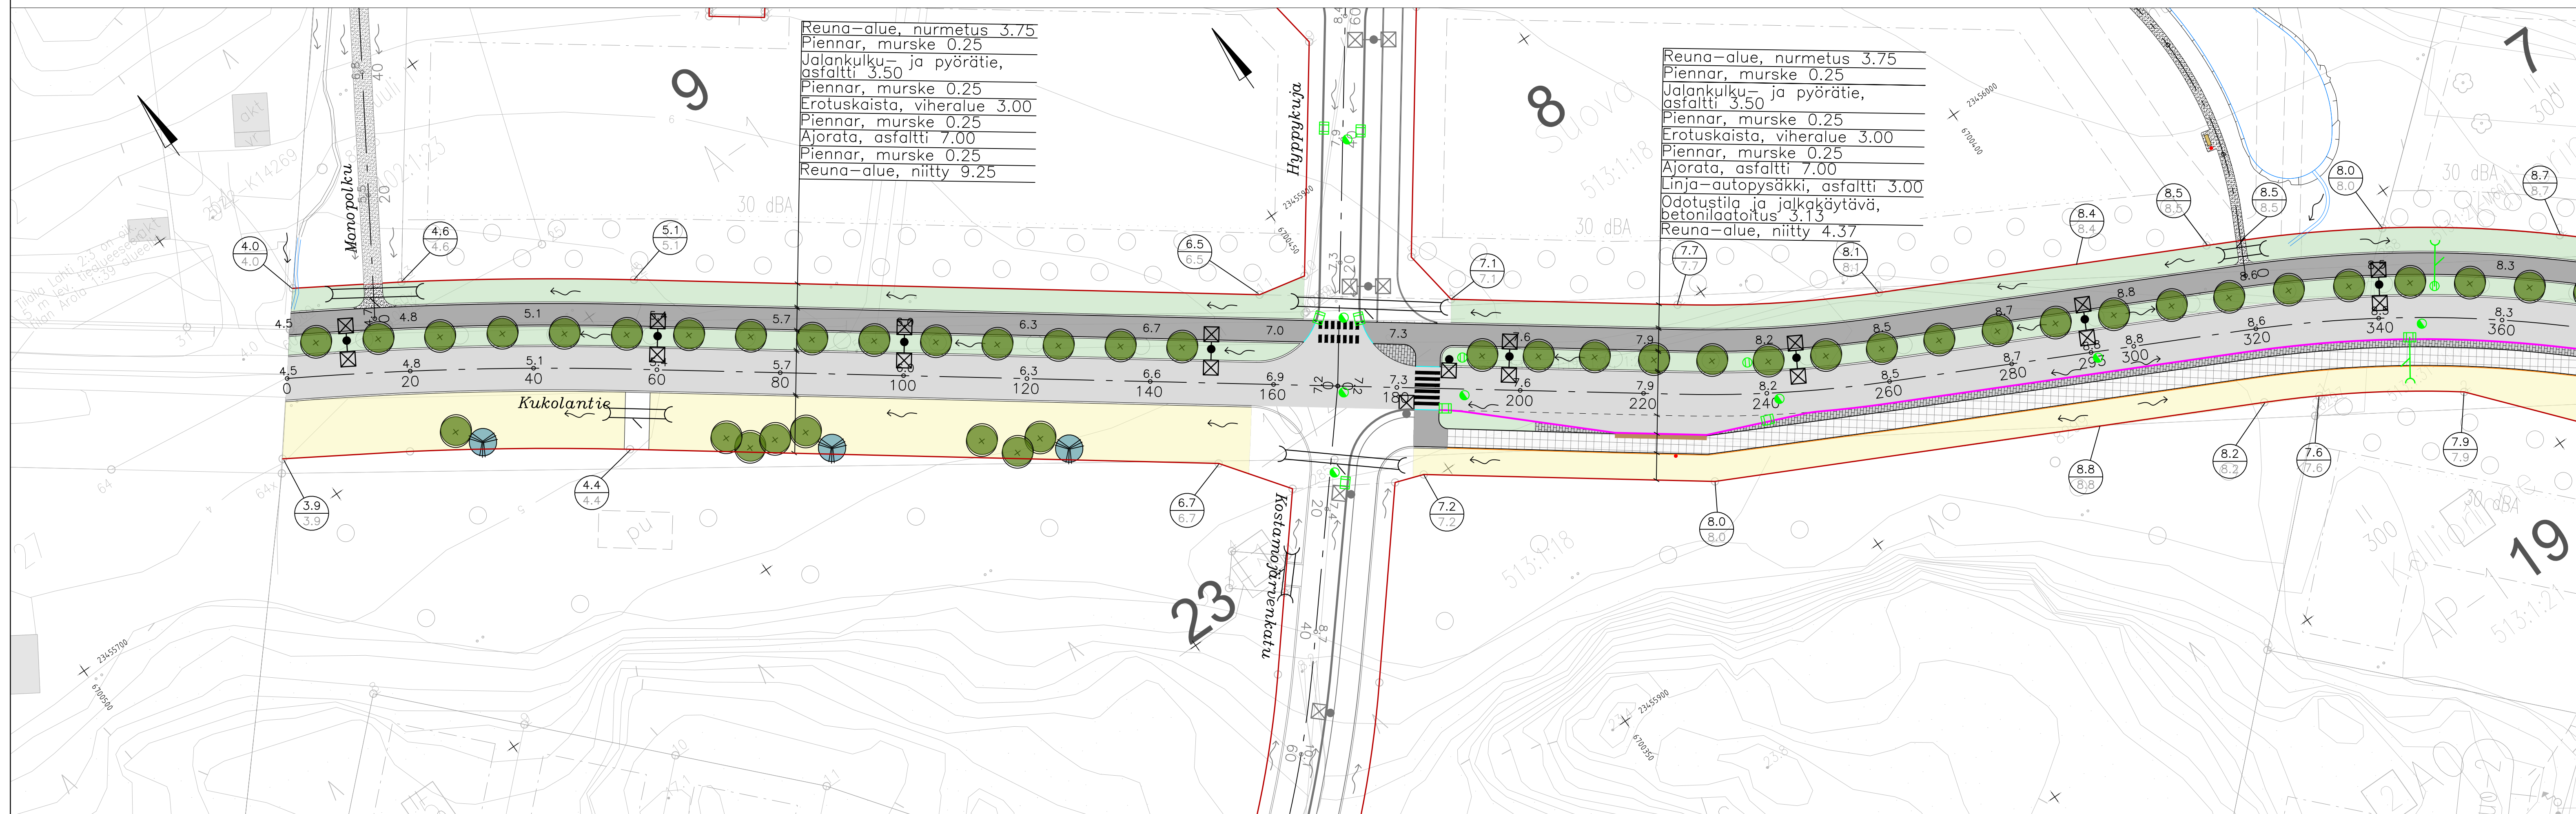


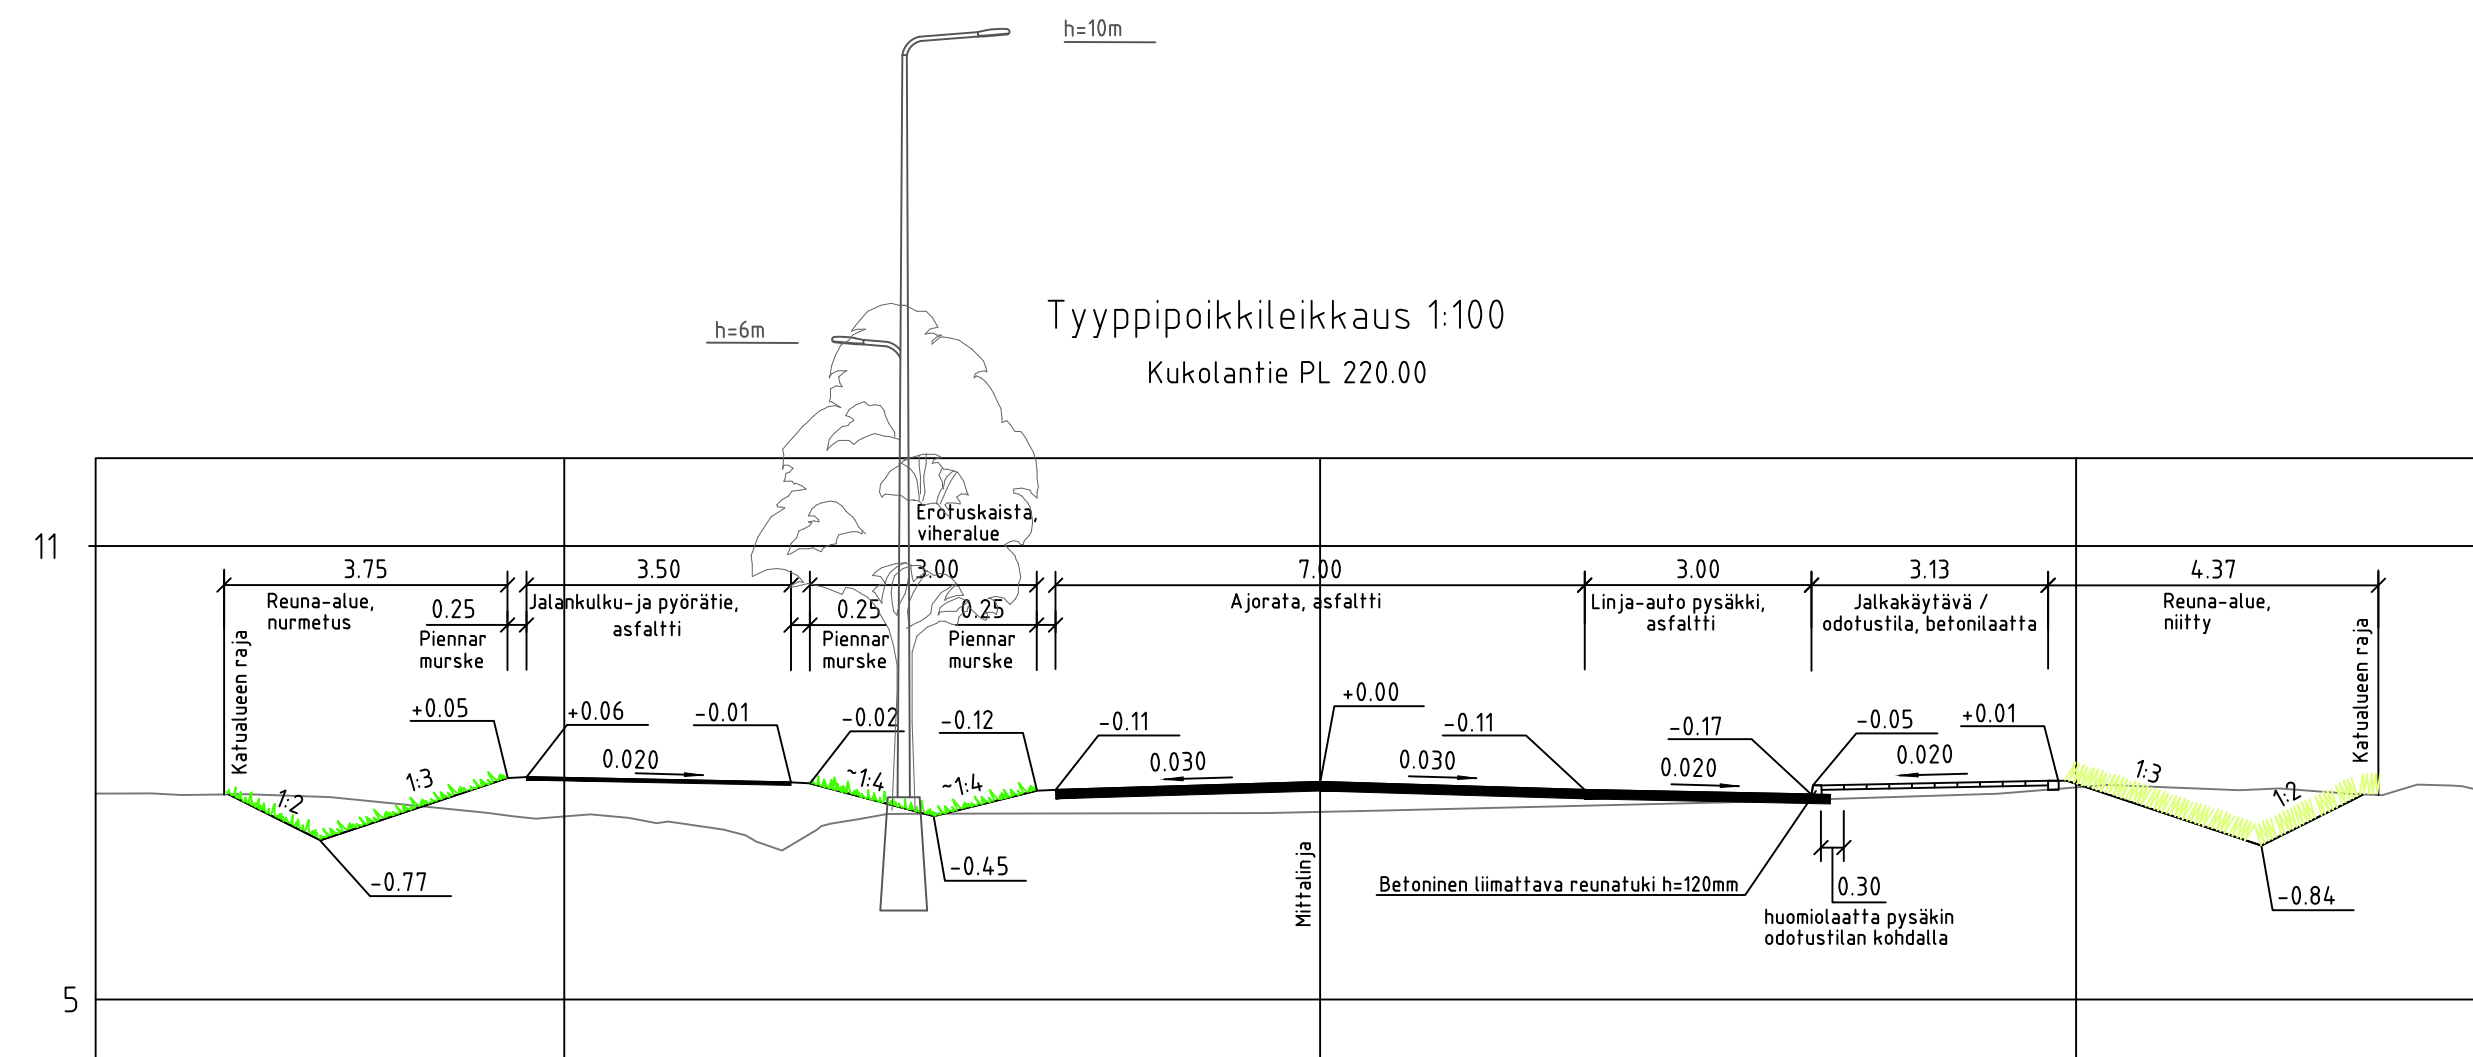

- Merkkien selitykset:**

 -  Katuaueen raja
 -  Korttelinnumero
 -  Suunniteltu maanpinta
Nykyinen maanpinta
 -  Suunniteltu kadun korkeus
 -  Asfaltti, ajorata
 -  Asfaltti, jkpp
 -  Kivituhka
 -  Nurmikko
 -  Niitty
 -  Betonilaatoitus
 -  Betonikiveys
 -  Reunakivi, 120mm
 -  Asfaltin jiiri
 -  Taustanupukiviriivi
 -  Huomiolaatta
 -  Virtausnuoli
 -  Suunniteltu rumpu
 -  Suunniteltu hulevesiviemärin imuputki
 -  Suunniteltu hulevesikaivo, riiläkansi
 -  Suunniteltu hulevesikaivo, tarkastuskaivo
 -  Suunniteltu hulevesikaivo, kupukansi
 -  Laskuoja
 -  Uusi valaisin
 -  Istutettava lehtipuu
 -  Istutettava havupuu
 -  Penkki
 -  Roska-astia

HYVÄKSYNTY:

VIRAN PUOLESTA:

KAUPUNKINOSA: 104 Sähköiti

ASEMAKAVIA: 10/2014

MAARINUMERO: 2020-2025

LIIKENNESUUNNITELMA: L 8561 042

KATULIIOKKA: Ajorata 3, jätönikukku- ja ylläpitö 5

KORVA PIIRUSTUKSEN:

KORVA OSITTAN PIIRUSTUKSEN:

KORVATU PIIRUSTUKSELLA:

KORVATU OSITTAN PIIRUSTUKSELLA:

TUNN.

MUUTOS TAI TÄYDENNYS

PÄIVÄS

SUUNNIT./PIRT.

TARK./HYV.

TURUN KAUPUNKI, KAUPUNKIYMPÄRISTÖ

KAUPUNKIRAKENTAMINEN

KAUPUNKIYMPÄRISTÖN TOTEUTUSSUUNNITELU

Puolitehtä 5

20100 Turku

KOIDE

Kulokantie

paaluväli 0-360

SISÄLTÖ

KATUSUUNNITELMA

Asemapiirustus ja

tyypipioikkileikkaukset

SUUNNITTELUJA

SUUNNITTELUAVUSTAJA

TARKASTAJAT

Anu Kinnari

MITTAKAAVA

1:500/1:100

PÄIVÄS

9.5.2025

HYVÄKSYJÄ

Kari Linnakoski

PIIRUSTUSNUMERO

K 8561 043

MUUTOS

DESTIA

A COSAS COMPANY

PÄIVÄS

9.5.2025

SUUNNITTELUJA

Hannu Leino

PROJEKTIPIÄLLIKÖ

Pete Ahonen