


1:500

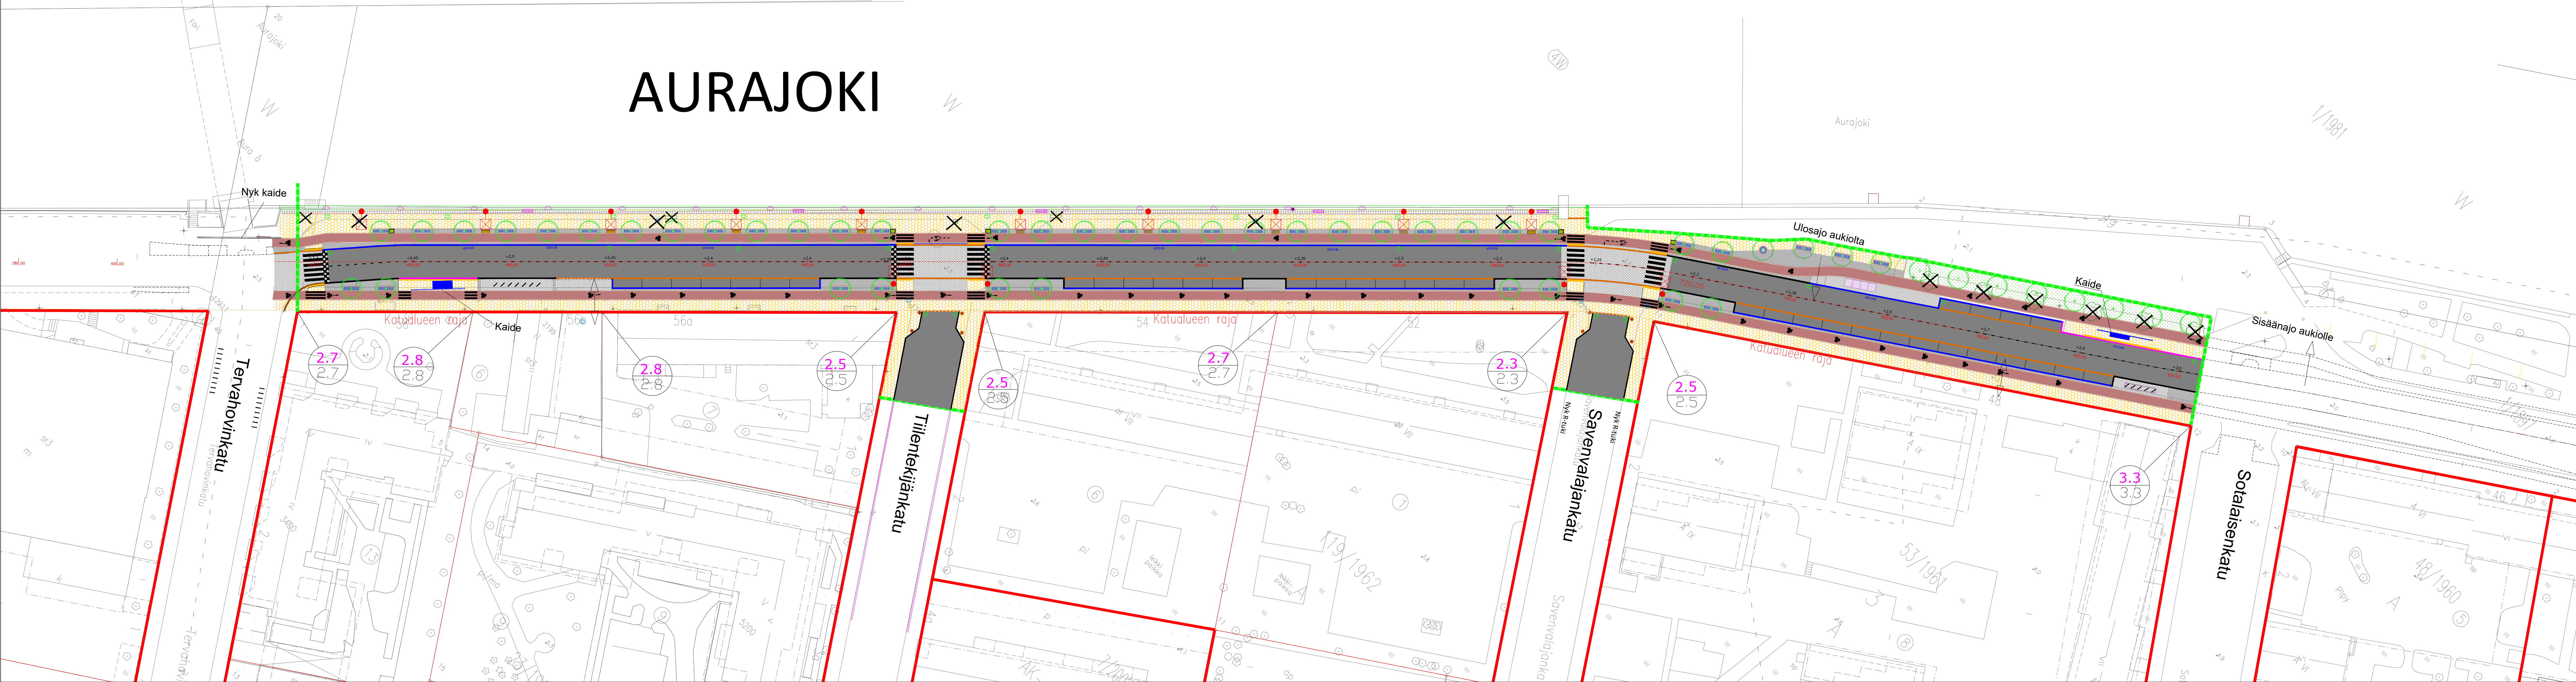


Merkkien selitys:


- suunnitelmaraja
- 30-3 korttelin numero ja tontin numero rekisterissä
- katualueen raja
- suunniteltu korkeus
- asfaltti ajorata
- pyöräkaista, punainen asfaltti
- betonilaatta
- nopakivi
- nupukivi
- linja-auton pysäkin odotustilan katos ja kaide
- poistettava laiturikaluste / sähköjakokaappi
- uusi laiturikaluste / sähköjakokaappi
- nykyinen pollari
- nykyinen poistettava hulevesikaivo
- suunniteltu hulevesikaivo
- roskakori
- istuinpenkki
- reunatuki h=16 senttiä valmiista pinnasta, luonnonkivi
- reunatuki h=12 senttiä valmiista pinnasta, luonnonkivi
- reunatuki h=8 senttiä valmiista pinnasta, luonnonkivi
- madallettu reunatuki h=0 senttiä valmiista pinnasta, luonnonkivi
- viistetty reunatuki, luonnonkivi
- opaslaatta valkoinen linja-autopysäkillä
- suunniteltu korkeus
- nykyinen korkeus
- nupukiviraita
- puiden istutusritilä, ympäröity luonnon noppakivillä
- uusi istutettava puu
- poistettava puu
- rakennettava valaisin
- pollari
- ajoyhteys
- syväkeräyssäiliö
- polkupyörien paikoitus
- huleveden virtausuunta

1:100

Itäinen Rantakatu
PL = 460

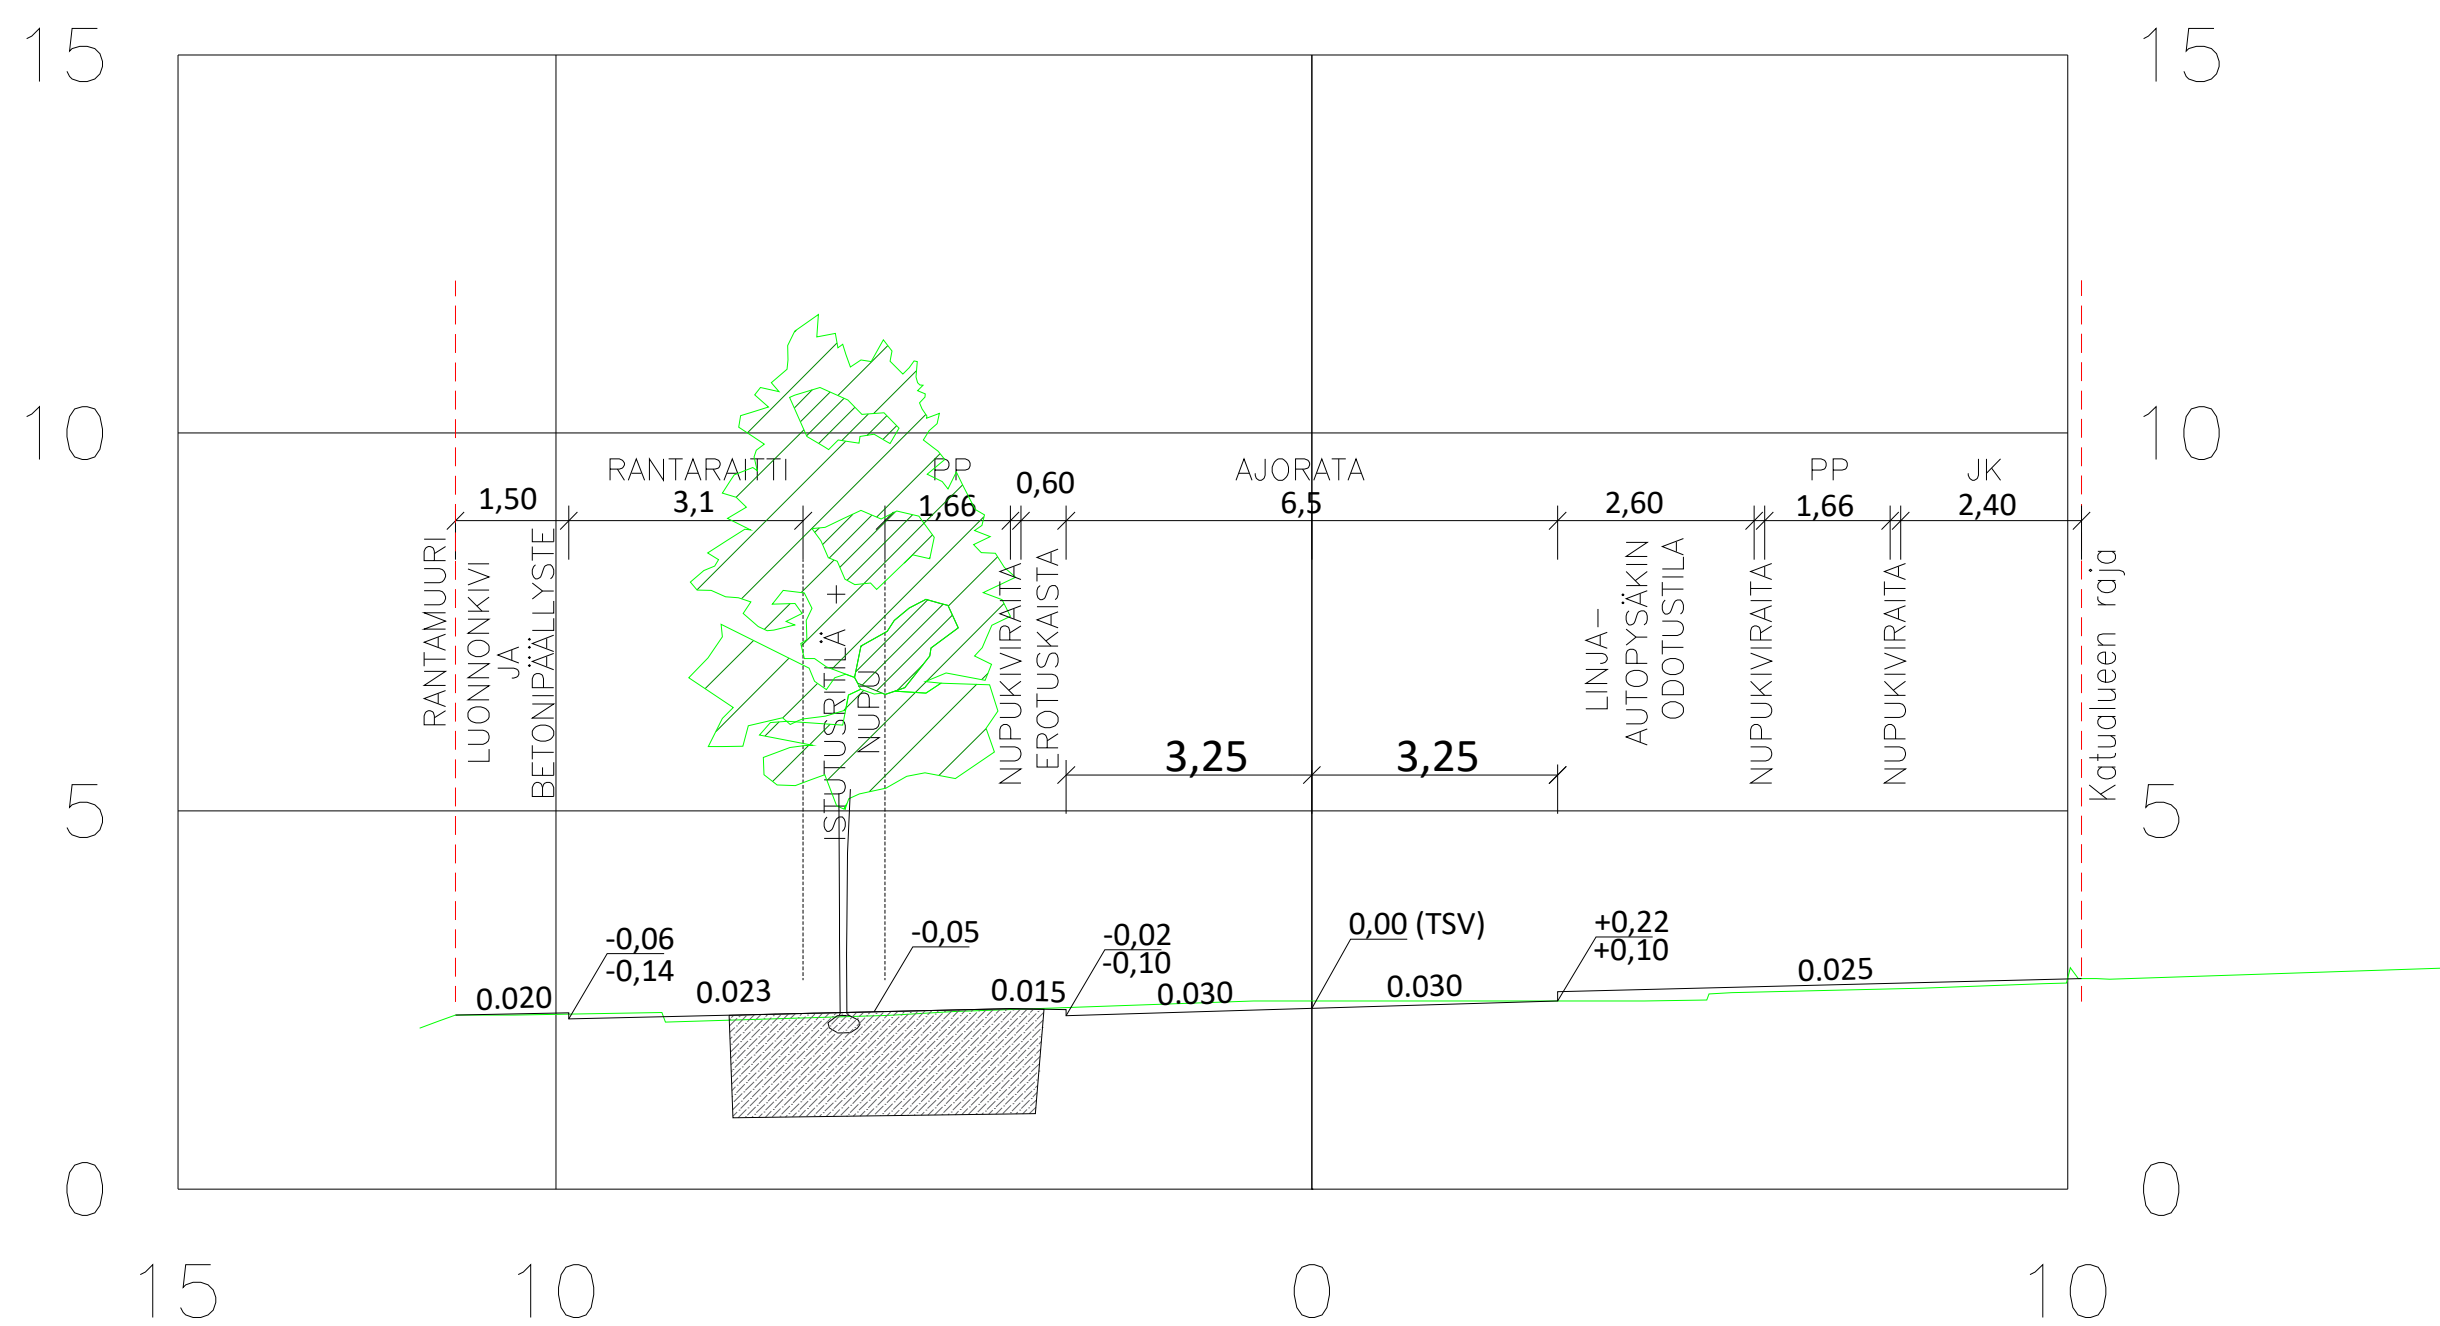

Itäinen Rantakatu
PL = 640

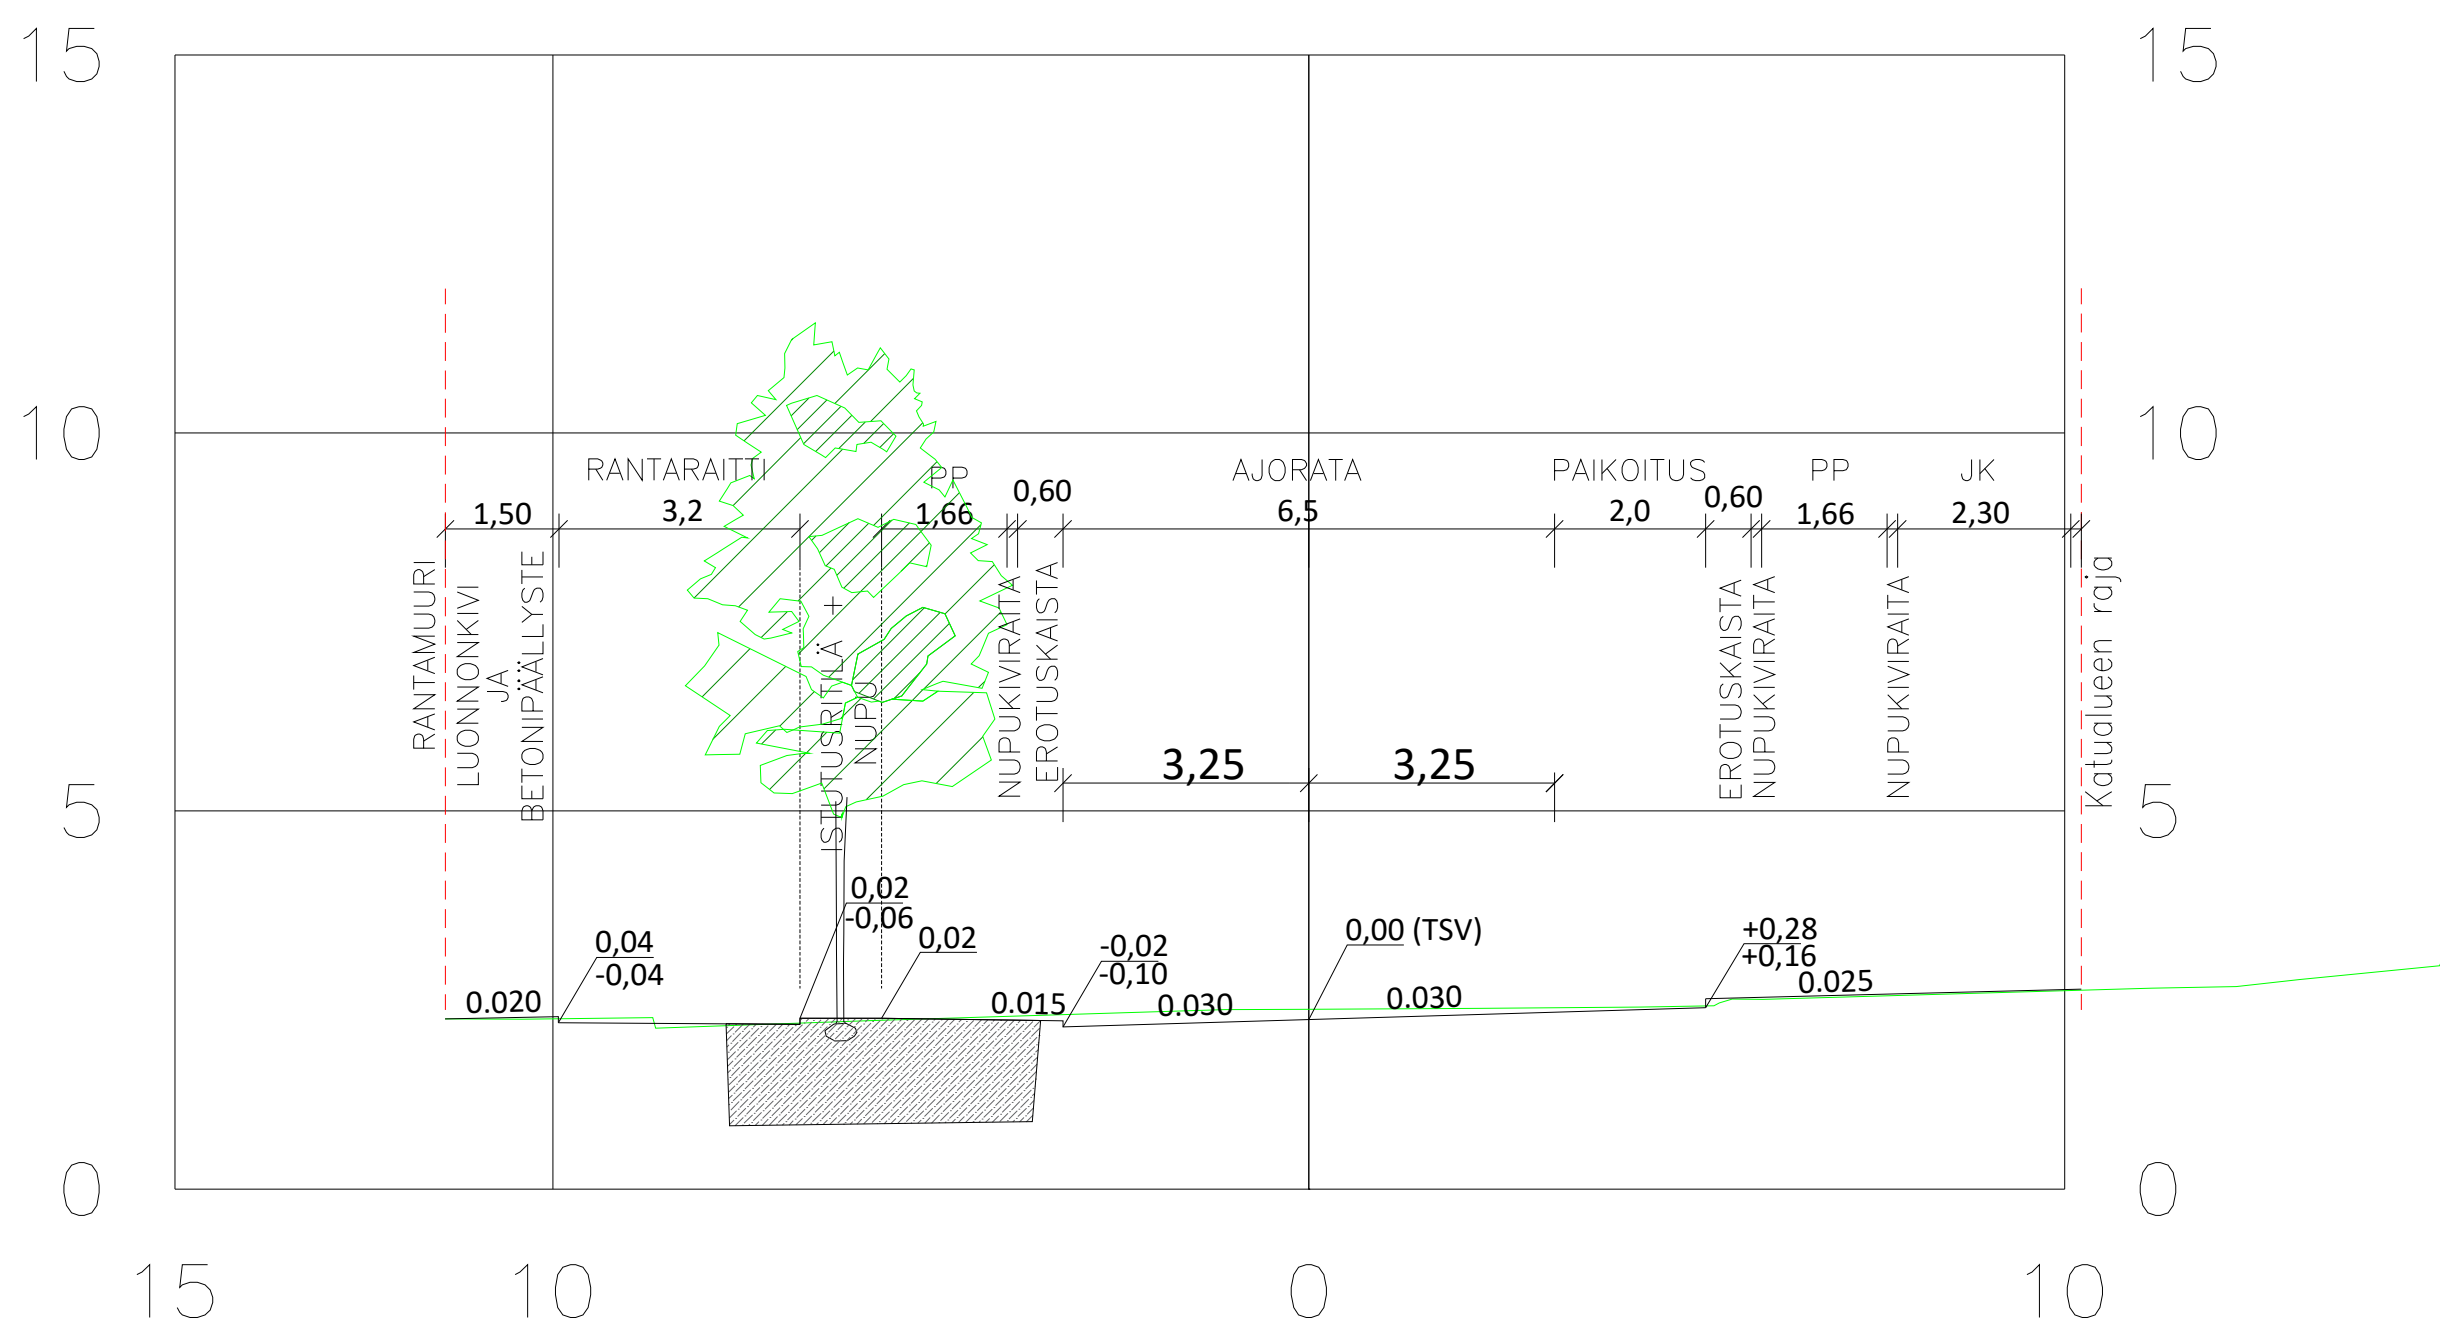

HYVÄKSYNTY: VIRAN PUOLESTA:			
KUNNALLINEN ASEMAKAAVA: IV 3.7.1997 (1/1997), 23.4.1962 (53/1961) DIAGRAMMI: 4058-2025 LUVKESKUNNITTELMAN: 1501-140 KATULUOKKA: AJORATA 3, KEYVEN LUKENTEEN VÄYLÄ 5			
KORVAAN PIRUSTUKSEN: K 5601 083, 084, 085 KORVAAN OSTITAN PIRUSTUKSEN: K 5601 086			
KORVATTU PIRUSTUKSELLA: KORVATTU OSTITAN PIRUSTUKSELLA:			
TUNN., MUUTOS, TAI TÄYDENNYS			
PÄÄTYS			
SISÄLTO			
TURUN KAUPUNKI, KAUPUNKIYMPÄRISTÖ KAUPUNKIRAKENTAMINEN KAUPUNKIYMPÄRISTÖN TOTEUTUSSUUNNITTELU			
KOHDE ITÄINEN RANTAKATU Välillä Tervahovinkatu - Sotalaistenkatu		KATUSUUNNITELMA	
SUUNNITTELIJA RAMBOLL/B.Eing		MITTAKAAVA 1:500, 1:100	
PÄÄTYS		PIRUSTUSNUMERO K 5601 147	
HYVÄKSYNTY		RAMBOLL PIRUSTUSNUMERO	
RAMBOLL		1510090023 K1	