


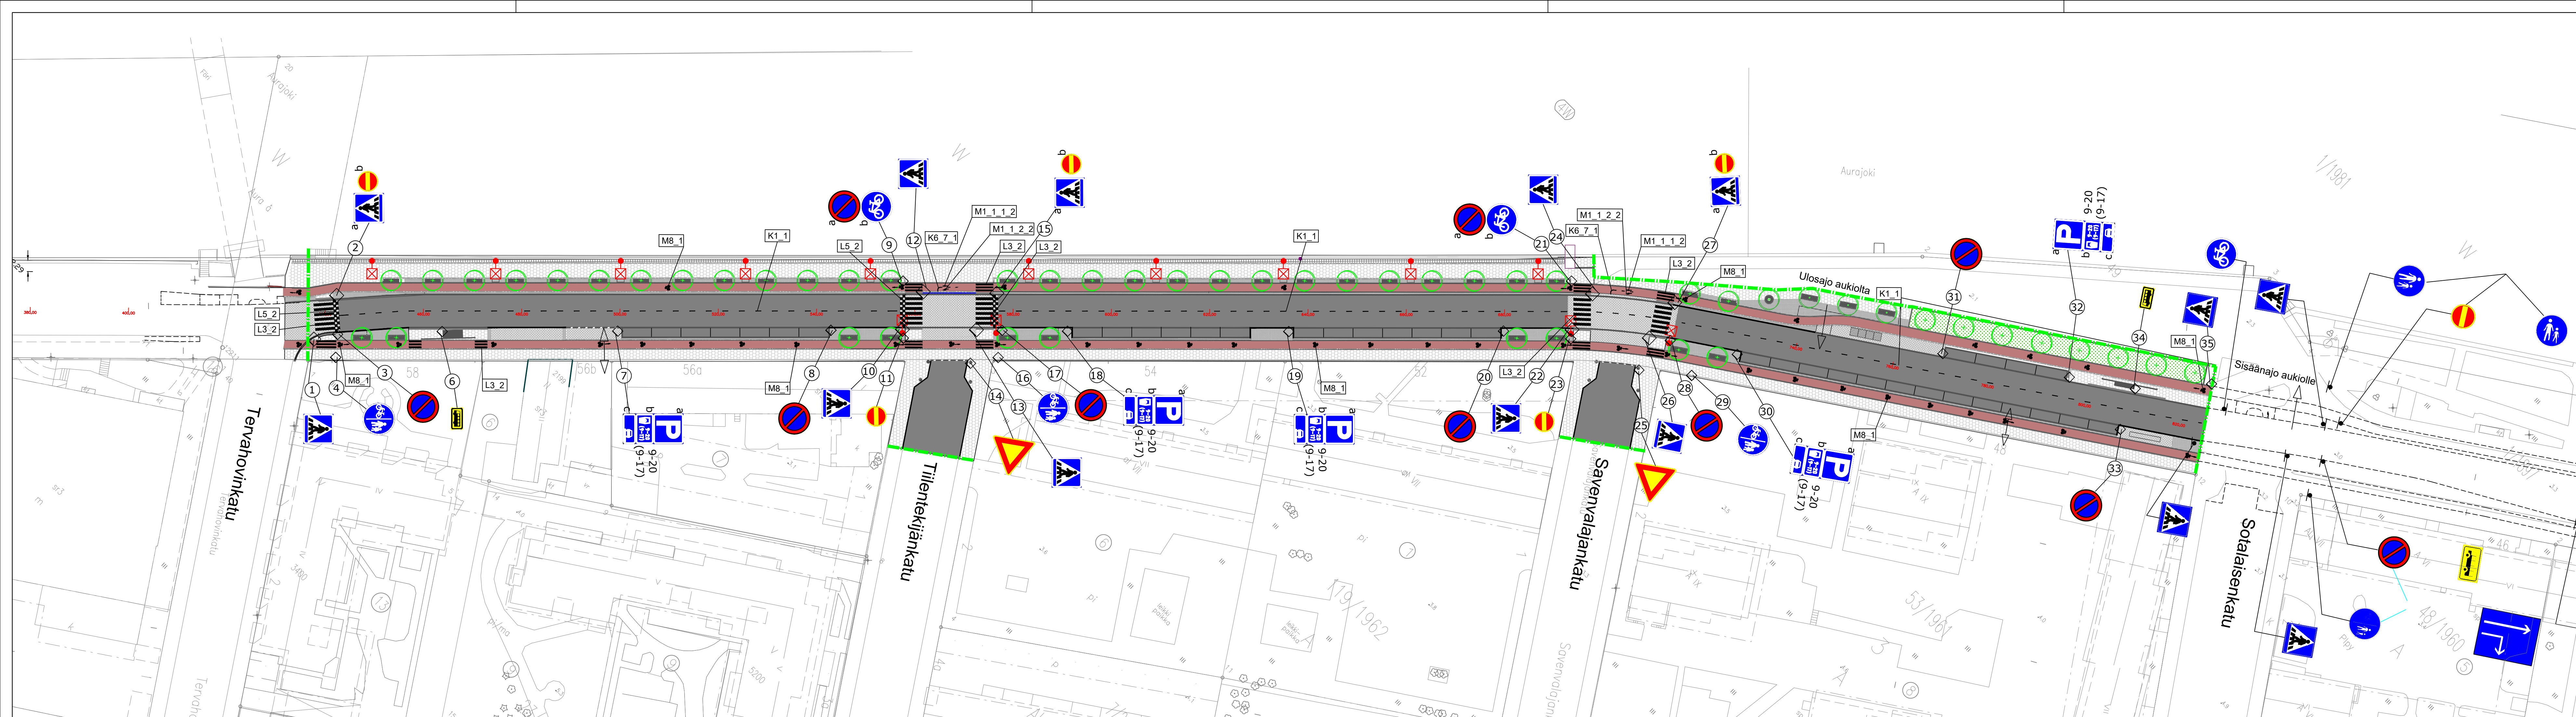

Koordinaattijärjestelmät:
Tasot: X,Y: ETRS-GK23
(EUREF-FIN)
Korkeus: Z: N2000

HYVÄKSYNTY:
VIRAN PUOLESTA:

KAUPUNGINOSA: IV
ASEMAKAAVA: 3.7.1897 (1/1897), 23.4.1962 (53/1961)
DIAARINUMERO: 4058-2025
KATULLUOKKA:

KORVAA PIIRUSTUKSEN: -
KORVAA OSITTAIN PIIRUSTUKSEN: -

KORVATTU PIIRUSTUKSELLA: -
KORVATTU OSITTAIN PIIRUSTUKSELLA: -

TUNN. MUUTOS TAI TÄYDENNYS: PÄIVÄYS: SUUNNIT./PIIRT.: TARK./HYV.:

TURUN KAUPUNKI, KAUPUNKIYMPÄRISTÖ
KAUPUNKIRAKENTAMINEN
KAUPUNKIYMPÄRISTÖN TOTEUTUSSUUNNITTELU

KOHDE: ITÄINEN RANTAKATU
Välillä Tervahovinkatu -
Sotalaistenkatu

SISÄLTÖ: LIIKENNESUUNNITELMA

SUUNNITTELIJA RAMBOLL/A. Ahonen	SUUNNITTELUAVUSTAJA -	TARKASTANUT RAMBOLL/S. Palin	TARKASTANUT Tanelli Satomaa	MITTAAKAAVA 1:500
PÄIVÄYS	HYVÄKSYJÄ	PIIRUSTUSNUMERO L 5601 148		MUUTOS

RAMBOLL Ramboll
Joukkoliikenne 6
20520 Turku

1510090023 L1