

ASEMAKAAVAMERKINNÄT JA -MÄÄRÄYKSET:



Liikerakennusten korttelialue, jolle saa sijoittaa paljon tilaa vaativan erikoistavaran vähittäiskaupan suuryksikön. Alueelle ei saa sijoittaa seudullisesti merkittävää vähittäiskaupan suuryksikköä. Toimintaan liittyvää tuotannollista tilaa saa rakentaa enintään 40 % sallitusta kerrosalasta. Ulkovarastot tulee kattaa ja varastopihat aidata. Rakennusten etäisyys ET-1-alueella sijaitsevaan sähkönjakelumuuntamoon tulee olla vähintään 8 metriä.

Autopaikkojen vähimmäismäärä on 1 ap/100 k-m2. Alueelle tulee rakentaa 1 pyöräpaikka /150 k-m2.



Liikerakennusten korttelialue. Toimintaan liittyvää tuotannollista tilaa saa rakentaa enintään 40 % sallitusta kerrosalasta. Ulkovarastot tulee kattaa ja varastopihat aidata.

Autopaikkojen vähimmäismäärä on 1 ap/100 k-m2. Alueelle tulee rakentaa 1 pyöräpaikka /150 k-m2.



Ympäristöhäiriöitä aiheuttamattomien teollisuusrakennusten korttelialue. Tontin rakennetusta kerrosalasta saa enintään 40 % käyttää tontin pääkäyttö-tarkoitukseen liittyviä liike-, toimisto- ja näyttelytiloja varten. Ulkovarastot tulee kattaa ja varastopihat aidata. Rakennusten etäisyys ET-1-alueella sijaitsevaan sähkönjakelumuuntamoon tulee olla vähintään 8 metriä.

Autopaikkojen vähimmäismäärä on 1 ap/100 k-m2. Alueelle tulee rakentaa 1 pyöräpaikka /150 k-m2.



Ympäristöhäiriöitä aiheuttamattomien teollisuusrakennusten korttelialue. Tontin rakennetusta kerrosalasta saa enintään 40 % käyttää tontin pääkäyttö-tarkoitukseen liittyviä liike-, toimisto- ja näyttelytiloja varten. Ulkovarastot tulee kattaa ja varastopihat aidata. Korttelialue voidaan jakaa erillisiin tontteihin. Rakennuksen, sen osan tai muun rakenteen etäisyys naapuritontin rajasta on oltava vähintään neljä metriä. Korttelialueella on sallittava naapuritonttien kesken yhteisjärjestely ajoyhteyksien, autopaikkojen, huoltoliikenteen, jätteiden keräilyn ja hulevesien johtamisen järjestämiseksi. Maaperän pilantuneisuus ja puhdistustarve on arvioitava ennen rakentamiseen ryhtymistä.

Autopaikkojen vähimmäismäärä on 1 ap/100 k-m2. Alueelle tulee rakentaa 1 pyöräpaikka /150 k-m2.



Lähivirkistysalue.



Maantien alue.



Autopaikkojen korttelialue, joka tulee aidata.



Messu- ja näyttelytoimintaa palvelevien rakennusten korttelialue, joka on tarkoitettu myyntinäyttelyn tilapäisiä rakennuksia ja laitteita varten. Korttelialueelle saa lisäksi sijoittaa toimisto- ja sosiaalityötiloja. Uudisrakennettaessa alueelle ei saa sijoittaa asumista. Ulkovarastot tulee näkösuojata aidoin ja riittävin istutuksin. Alueelle tulee tehdä riittävät maaperä- ja pohjatutkimukset rakennusten perustamistavan määrittämiseksi. Melutaso ei saa liike- ja toimistohuoneissa ylittää päiväohjearvoa 45 dBA. Alueen puusto tulee säilyttää. Autopaikkoja tulee rakentaa käyttötarkoituksen edellyttämä määrä.



Yhdyskuntateknistä huoltoa palvelevien rakennusten ja laitosten korttelialue enintään 25 k-m2 suuruisia muuntamoita varten.




Suojaviheralue. Alueella sijaitsee 10 metriä leveä johtorasite. Vesijohtolinjan läheisyyteen rakennettaessa tulee pyytää lausunto Turun Seudun Vesi Oy:ltä.



Maisemallisesti ja luonnonoloiltaan arvokas peltoalue, jolla sijaitsevan jokuoman ja uomaan reunustavan niitty- ja metsikköalueen ominaispiirteitä ei saa turmella luontaista jokuomaa kaivamalla tai kasvillisuutta raivaamalla. Alueella ovat sallittuja Turun kaupungin hulevesiohjelman tavoitteiden mukaisesti luonnon monimuotoisuutta, maisemansuojelua ja tulvimishaittojen ehkäisyä edistävät toimet. Alueella sijaitsee 10 metriä leveä johtorasite. Vesijohtolinjan läheisyyteen rakennettaessa tulee pyytää lausunto Turun Seudun Vesi Oy:ltä.




3 m kaava-alueen rajan ulkopuolella oleva viiva.

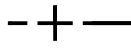


Kaupunginosan raja.




Korttelin, korttelinosan ja alueen raja.

 

Osa-alueen raja.

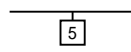

Sitovan tonttijaon mukaisen tontin raja ja numero.

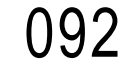

Kaupunginosan numero.




Kaupunginosan nimi.



Korttelin numero.




Alueen nimi.

 


Rakennusoikeus kerrosalaneliömetreinä.



Roomalainen numero osoittaa rakennusten, rakennuksen tai sen osan suurimman sallitun kerrosluvun.

 

Tehokkuusluku eli kerrosalan suhde tontin pinta-alaan.

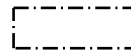


Rakennusala.



Istutettava alueen osa.




Säilytettävä/täydennettävä puurivi.

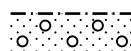


Alueen osa, jolle on istutettava puita ja pensaita.




Katu.

 


Jalankululle ja polkupyöräilylle varattu katu.

 


Ajoyhteys. Rakenteiden tulee kestää raskaan pelastusajoneuvon paino.

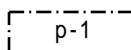


Pysäköimispaikka, jolla ajo tonttien välillä on sallittu. Pysäköintipaikat tulee jäsennöidä puu- ja pensasistutuksin. Rakenteiden tulee kestää raskaan pelastusajoneuvon paino.

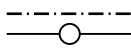


Johtoa varten varattu alueen osa. v=vesi z= sähkö

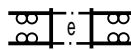


Eritasoristeys.

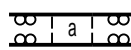


Sijainniltaan ohjeellinen maantien alueen alittava kevyen liikenteen yhteys.

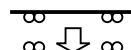

Ajoneuvoliittymän likimääräinen sijainti.

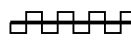


Korttelialueen rajan osa, jonka kohdalta ei saa järjestää ajoneuvo-liittymää.

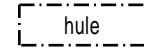

Alueelliselle hulevesijärjestelmälle varattu alueen osa, jonka kautta johdetaan korttelien hulevesiä ja viivytetään katualueiden hulevesiä allas- ja ojarakentein. Hulevesijärjestelmän rakentamisen yhteydessä tulee pyytää lausunto Turun Seudun Vesi Oy:ltä.




Vettäläpäisemättömiltä pinnoilta tulevia hulevesiä tulee viivytää alueella siten, että viivytyspainanteiden, -altaiden tai -säiliöiden mitoitustilavuuden tulee olla 1 m3 / 100 m2 vettäläpäisemätöntä pintaa kohden. Viivytyspainanteiden, -altaiden tai -säiliöiden tulee tyhjäntä 12 tunnin kuluessa täyttymisestäään ja niissä tulee olla suunniteltu ylivuoto. Rakenne ei kuitenkaan saa tyhjäntä alle 0,5 tunnissa.

 

Vettäläpäisemättömiltä pinnoilta tulevia hulevesiä tulee pyrkiä viivyttämään aluetta pääosiltaan uudisrakennettaessa siten, että viivytyspainanteiden, -altaiden tai -säiliöiden mitoitustilavuuden tulee olla 1 m3/ 100 m2 vettäläpäisemätöntä pintaa kohden. Viivytyspainanteiden, -altaiden tai -säiliöiden tulee tyhjäntä 12 tunnin kuluessa täyttymisestäään ja niissä tulee olla suunniteltu ylivuoto. Rakenne ei kuitenkaan saa tyhjäntä alle 0,5 tunnissa.

<b>TURKU</b>		<b>ÅBO</b>		Asemakaavatunnus Detaljplanebeteckning	24/2014	
				Diarinumero Diarienummer	2730-2014	
Työnimi Arbetsnamn		"Orikedon liittymän tilaa vaativat kaupat"		Mittakaava Skala	1:2500	
Osoite Adress		Vanha Tampereentie 184, Turun kehätie, Harmokuja	
<p><b>Asemakaavanmuutos koskee:</b></p> <table border="0"> <tr> <td>Kaupunginosa:</td> <td>092</td> <td>ORIKETO</td> <td>ORIKETO</td> </tr> <tr> <td>Korttelit:</td> <td>45 ja 46</td> <td>Kiesikatu</td> <td>45 och 46</td> </tr> <tr> <td>Kadut:</td> <td>Orhikujanne</td> <td>Vanha Tampereentie (osa)</td> <td>Schäsgatan</td> </tr> <tr> <td></td> <td></td> <td>Ohitustie (osa)</td> <td>Hingstallén</td> </tr> <tr> <td></td> <td></td> <td>Vanha Tampereentie (osa)</td> <td>Gamla Tammerforsvägen (del)</td> </tr> <tr> <td>Liikennealue:</td> <td>Orikedonpuisto (osa)</td> <td>Papurikon puisto</td> <td>Omfartsvägen (del)</td> </tr> <tr> <td></td> <td>Päistärikköpuisto (osa)</td> <td></td> <td>Gamla Tammerforsvägen (del)</td> </tr> <tr> <td>Virkistysalueet:</td> <td></td> <td></td> <td>Oriketoparken (del)</td> </tr> <tr> <td></td> <td></td> <td></td> <td>Apelparken</td> </tr> <tr> <td></td> <td></td> <td></td> <td>Skimmelparken (del)</td> </tr> </table> <p><b>Asemakaavanmuutoksella muodostuva tilanne:</b></p> <table border="0"> <tr> <td>Kaupunginosa:</td> <td>092</td> <td>ORIKETO</td> <td>ORIKETO</td> </tr> <tr> <td>Korttelit:</td> <td>1 (osa), 45 ja 46</td> <td>Harmokuja</td> <td>1 (del), 45 och 46</td> </tr> <tr> <td>Kadut:</td> <td>Orhikujanne</td> <td>Vanha Tampereentie (osa)</td> <td>Grällgränden</td> </tr> <tr> <td></td> <td></td> <td>Turun kehätie</td> <td>Hingstallén</td> </tr> <tr> <td>Liikennealueet:</td> <td></td> <td>Vanha Tampereentie (osa)</td> <td>Gamla Tammerforsvägen (del)</td> </tr> <tr> <td></td> <td></td> <td></td> <td>Åbo ringväg</td> </tr> <tr> <td></td> <td></td> <td></td> <td>Gamla Tammerforsvägen (del)</td> </tr> <tr> <td>Silta:</td> <td>Orikedonsilta</td> <td>Oriketoparken</td> <td>Oriketobron</td> </tr> <tr> <td>Suojaviheralue:</td> <td>Orikedonpuisto</td> <td>Lähivirkistysalue:</td> <td>Oriketoparken</td> </tr> <tr> <td>Peltoalue:</td> <td>Papurikonpuisto</td> <td></td> <td>Apelparken</td> </tr> </table> <p>Asemakaavanmuutoksen yhteydessä hyväksytään seuraavat sitovat tonttijaot:  ORIKETO -1.-5 ja 6, -45.-5.  Kortteleiden ORIKETO -45. ja -46. muille osille laaditaan erilliset tonttijaot ja/tai tonttijaonmuutokset.
Kaavoituksen pohjakartta täyttää asemakaavan pohjakartalle asetetut vaatimukset. Baskartan uppfyller de krav som ställts på detaljplanens baskarta.	
Kaupungeingeodeetti Stadsgeodet		Ilkka Saarimäki		8.4.2016	
LUONNOS Utkast	KSYLK hyväksynyt Godkänd av SPMND	EHDOTUS Förslag	KSYLK hyväksynyt Godkänd av SPMND	
	23.2.2016	8.3.2016 § 73	27.9.2016 § 245	
<p>Hyväksytty kaupunginvaltuustossa Godkänd av stadsfullmäktige</p> <p>Kaupunginsihteeri Stadssekreterare</p> <p>Tullut voimaan Trätt i kraft</p> <p><b>17.10.2016 § 171</b></p>	
<b>YMPÄRISTÖTOIMIALA KAUPUNKISUUNNITTELU KAAVOITUSYKSIKÖ</b>	
<b>MILJÖSEKTORN STADSPLANERINGEN PLANLÄGGNINGSENHETEN</b>	
<b>EHDOTUS</b> Förslag		Piirtäjä Ritäre Karin Kekkonen	Valmistelija Beredare Sissi Quickström	
Muutettu 10.10.2016 (KH § 403) Muutettu 15.9.2016 (lausunnot)		Vs. toimialajohtaja Tf. sektordirektör		Christina Hovi	
TURKU ÅBO	28.4.2016	



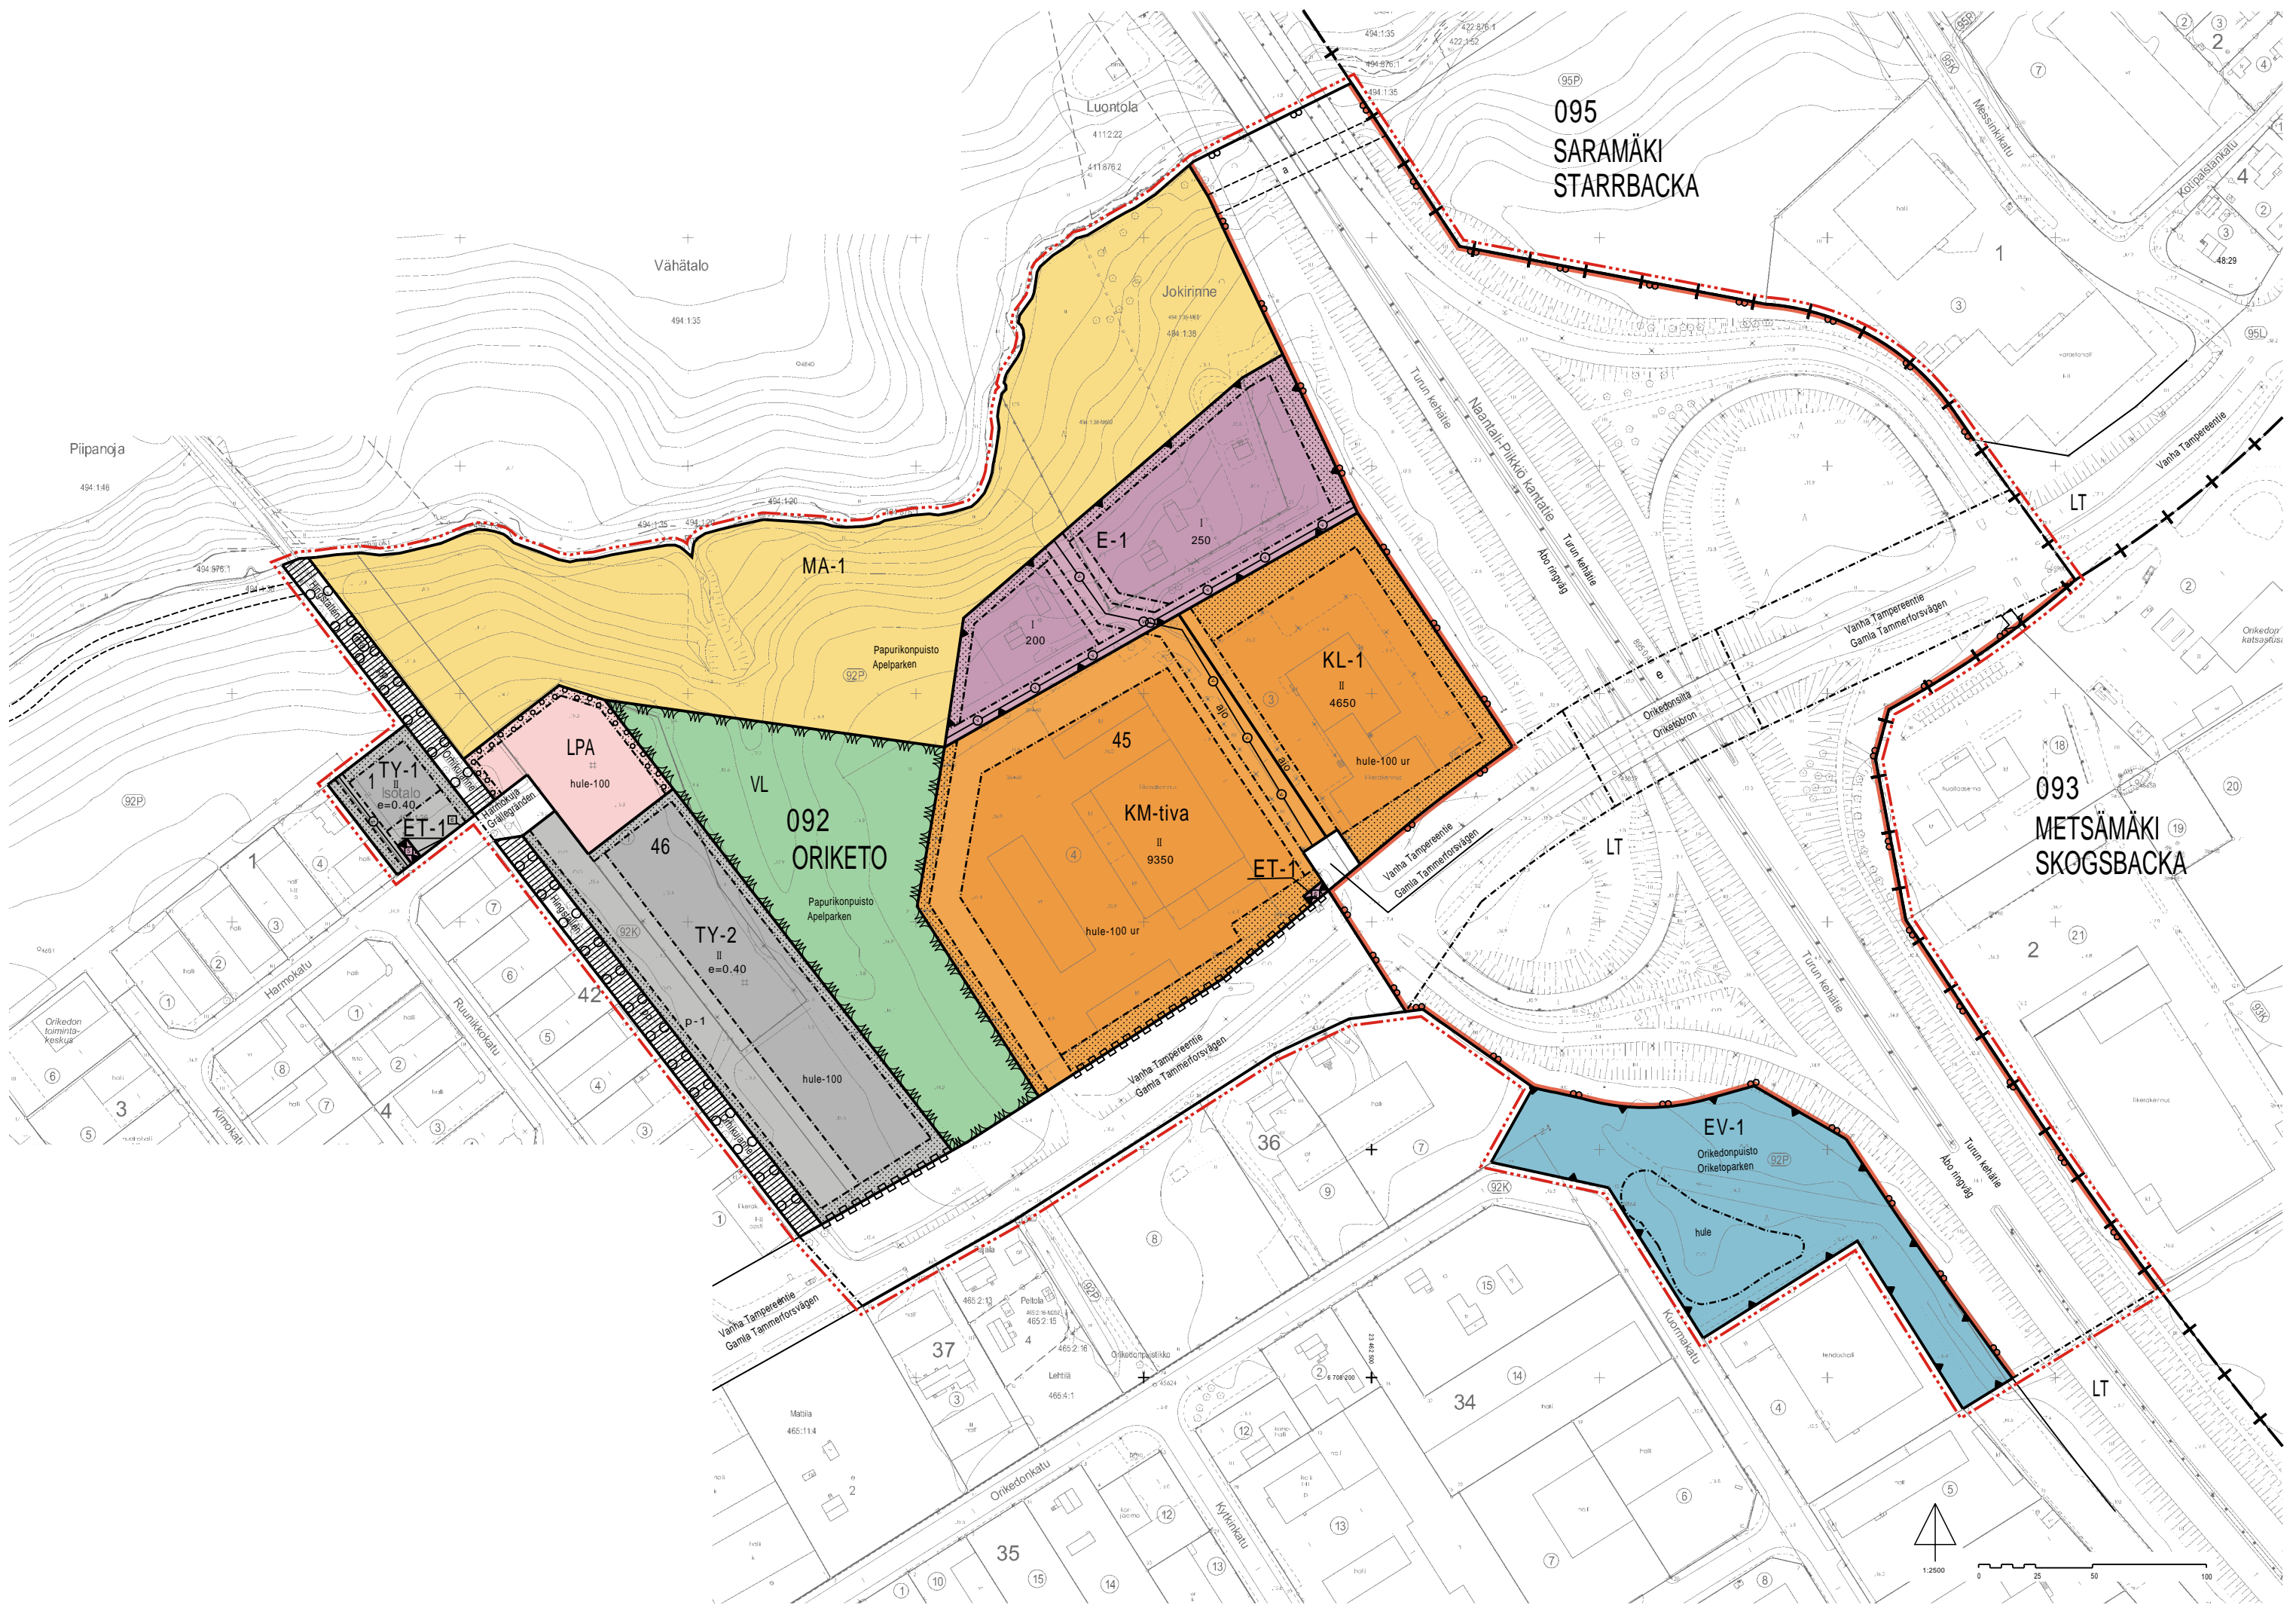

095  
SARAMÄKI  
STARRBACKA

093  
METSÄMÄKI  
SKOGSBACKA

MA-1

E-1

KL-1

LPA

092  
ORIKETO

KM-tiva

EV-1


TY-2

TY-1

ET-1

ET-1

LT

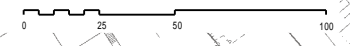

Luontola

Vähätalo

Piippanoja

Jokirinne

Papuriikonpuisto  
Apelparken

Papuriikonpuisto  
Apelparken

Orikedonpuisto  
Oriketoparken

Orikedonpuisto  
Oriketoparken

Vanha Tamperentie  
Gamla Tammerforsvägen

Orikedonkatu







3 m kaava-alueen rajan ulkopuolella oleva viiva, jota otsakkeessa mainittu kaavanmuutos koskee ja jolta aiemmat kaavamerkinnot ja -määräykset poistuvat.

3/1990  
5.1.1991

Poistuvan kaavan tunnus ja voimaantulopäivä.

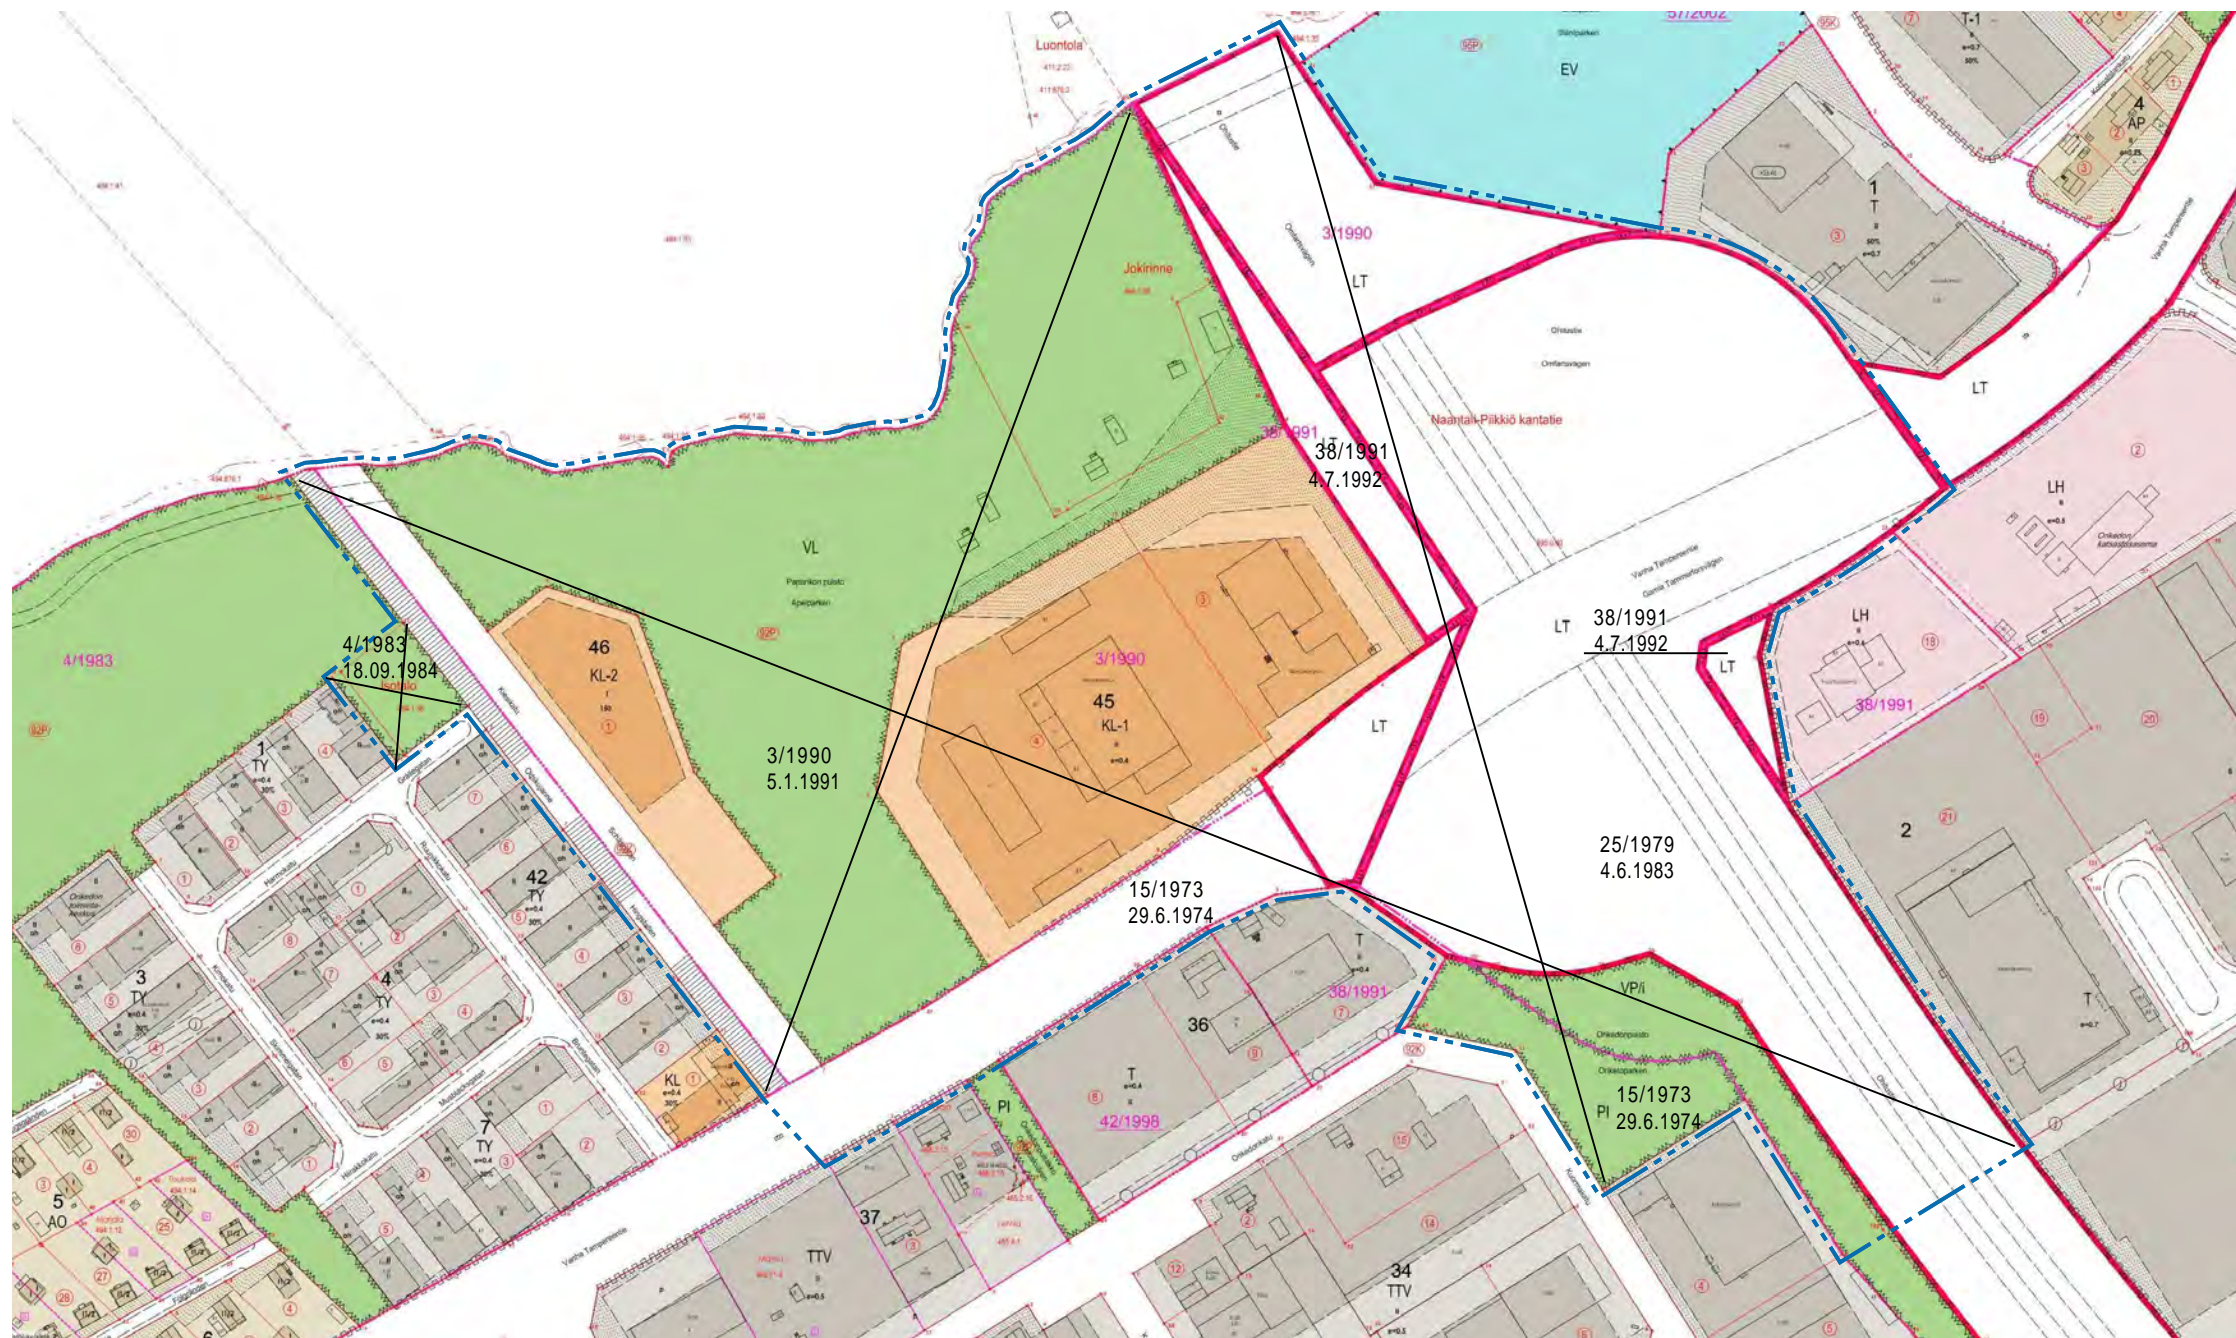

Sijaintikartta



Ilmakuva