


VÄTTI 64-6 KAAVA 48/2004  
 a=5279m<sup>2</sup>  
 rakennusoikeus: e=0,25/ II 1320m<sup>2</sup>

RAKENNUS	102228994F huoltamo	
	1 KERROS	2 KERROS
YHT.	359	-
YHT.	-	359m <sup>2</sup>
YHT.	-	-
YHT.	-	359m <sup>2</sup>
RAK.OIK.	1320	1320m <sup>2</sup>
+KÄYTTÄMÄTTÄ /-YLITYS		961m <sup>2</sup>
KOKONAISALA	359m <sup>2</sup>	359m <sup>2</sup>
TILAVUUS	1750	1750m <sup>3</sup>

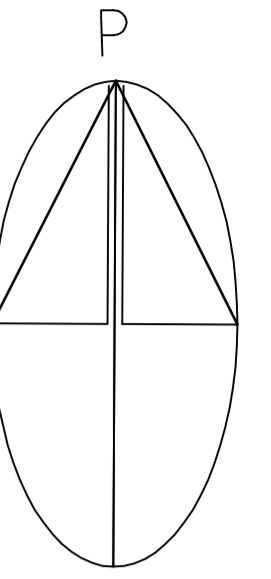

KORKEUDET N2000 JÄRJESTELMÄN MUKAAN

RAKENNETAAN UUSI PESUKATOS 4. PESUPAIKKA  
 EI LISÄYSTÄ KERROSALAAAN  
 PESUVEDET KERÄTÄÄN HALLITUSTI BETONILAATALLA KAIVOIHIIN  
 JA JOHDETAAN ÖLJYNEROTUSKAIVON KAUTTA KAUPUNGIN VIEMÄRIIN


RAKENNUSTEN PALOLUOKKA P3  
 PALOVAARALLISUUSLUOKKA 1  
 SUOJAUSTASO 1

**KL-1** LIIKERAKENNUSTEN KORTTELIALUE JOLLE SAA RAKENTAA HUOLTOASEMA- JA KIOSKIRAKENNUKSIA

KATUALUEEN RAJAN OSA JONKA KOHDALTA EI SAA JÄRJESTÄÄ AJONEUVOLIITTYMÄÄ

AITA

KL-1 KORTTELIALUEELLA ON JÄRJESTETTÄVÄ 1 PYSÄKÖINTIPAIKKA  
 KIOSKIKERROSALAN 20m<sup>2</sup> KOHDEN SEKÄ  
 5 PYSÄKÖINTIPAIKKA KUTAKIN AUTOHUOLTOPAIKKAA KOHTI  
 40 MERKITTÄVÄ AUTOPAIKKAA

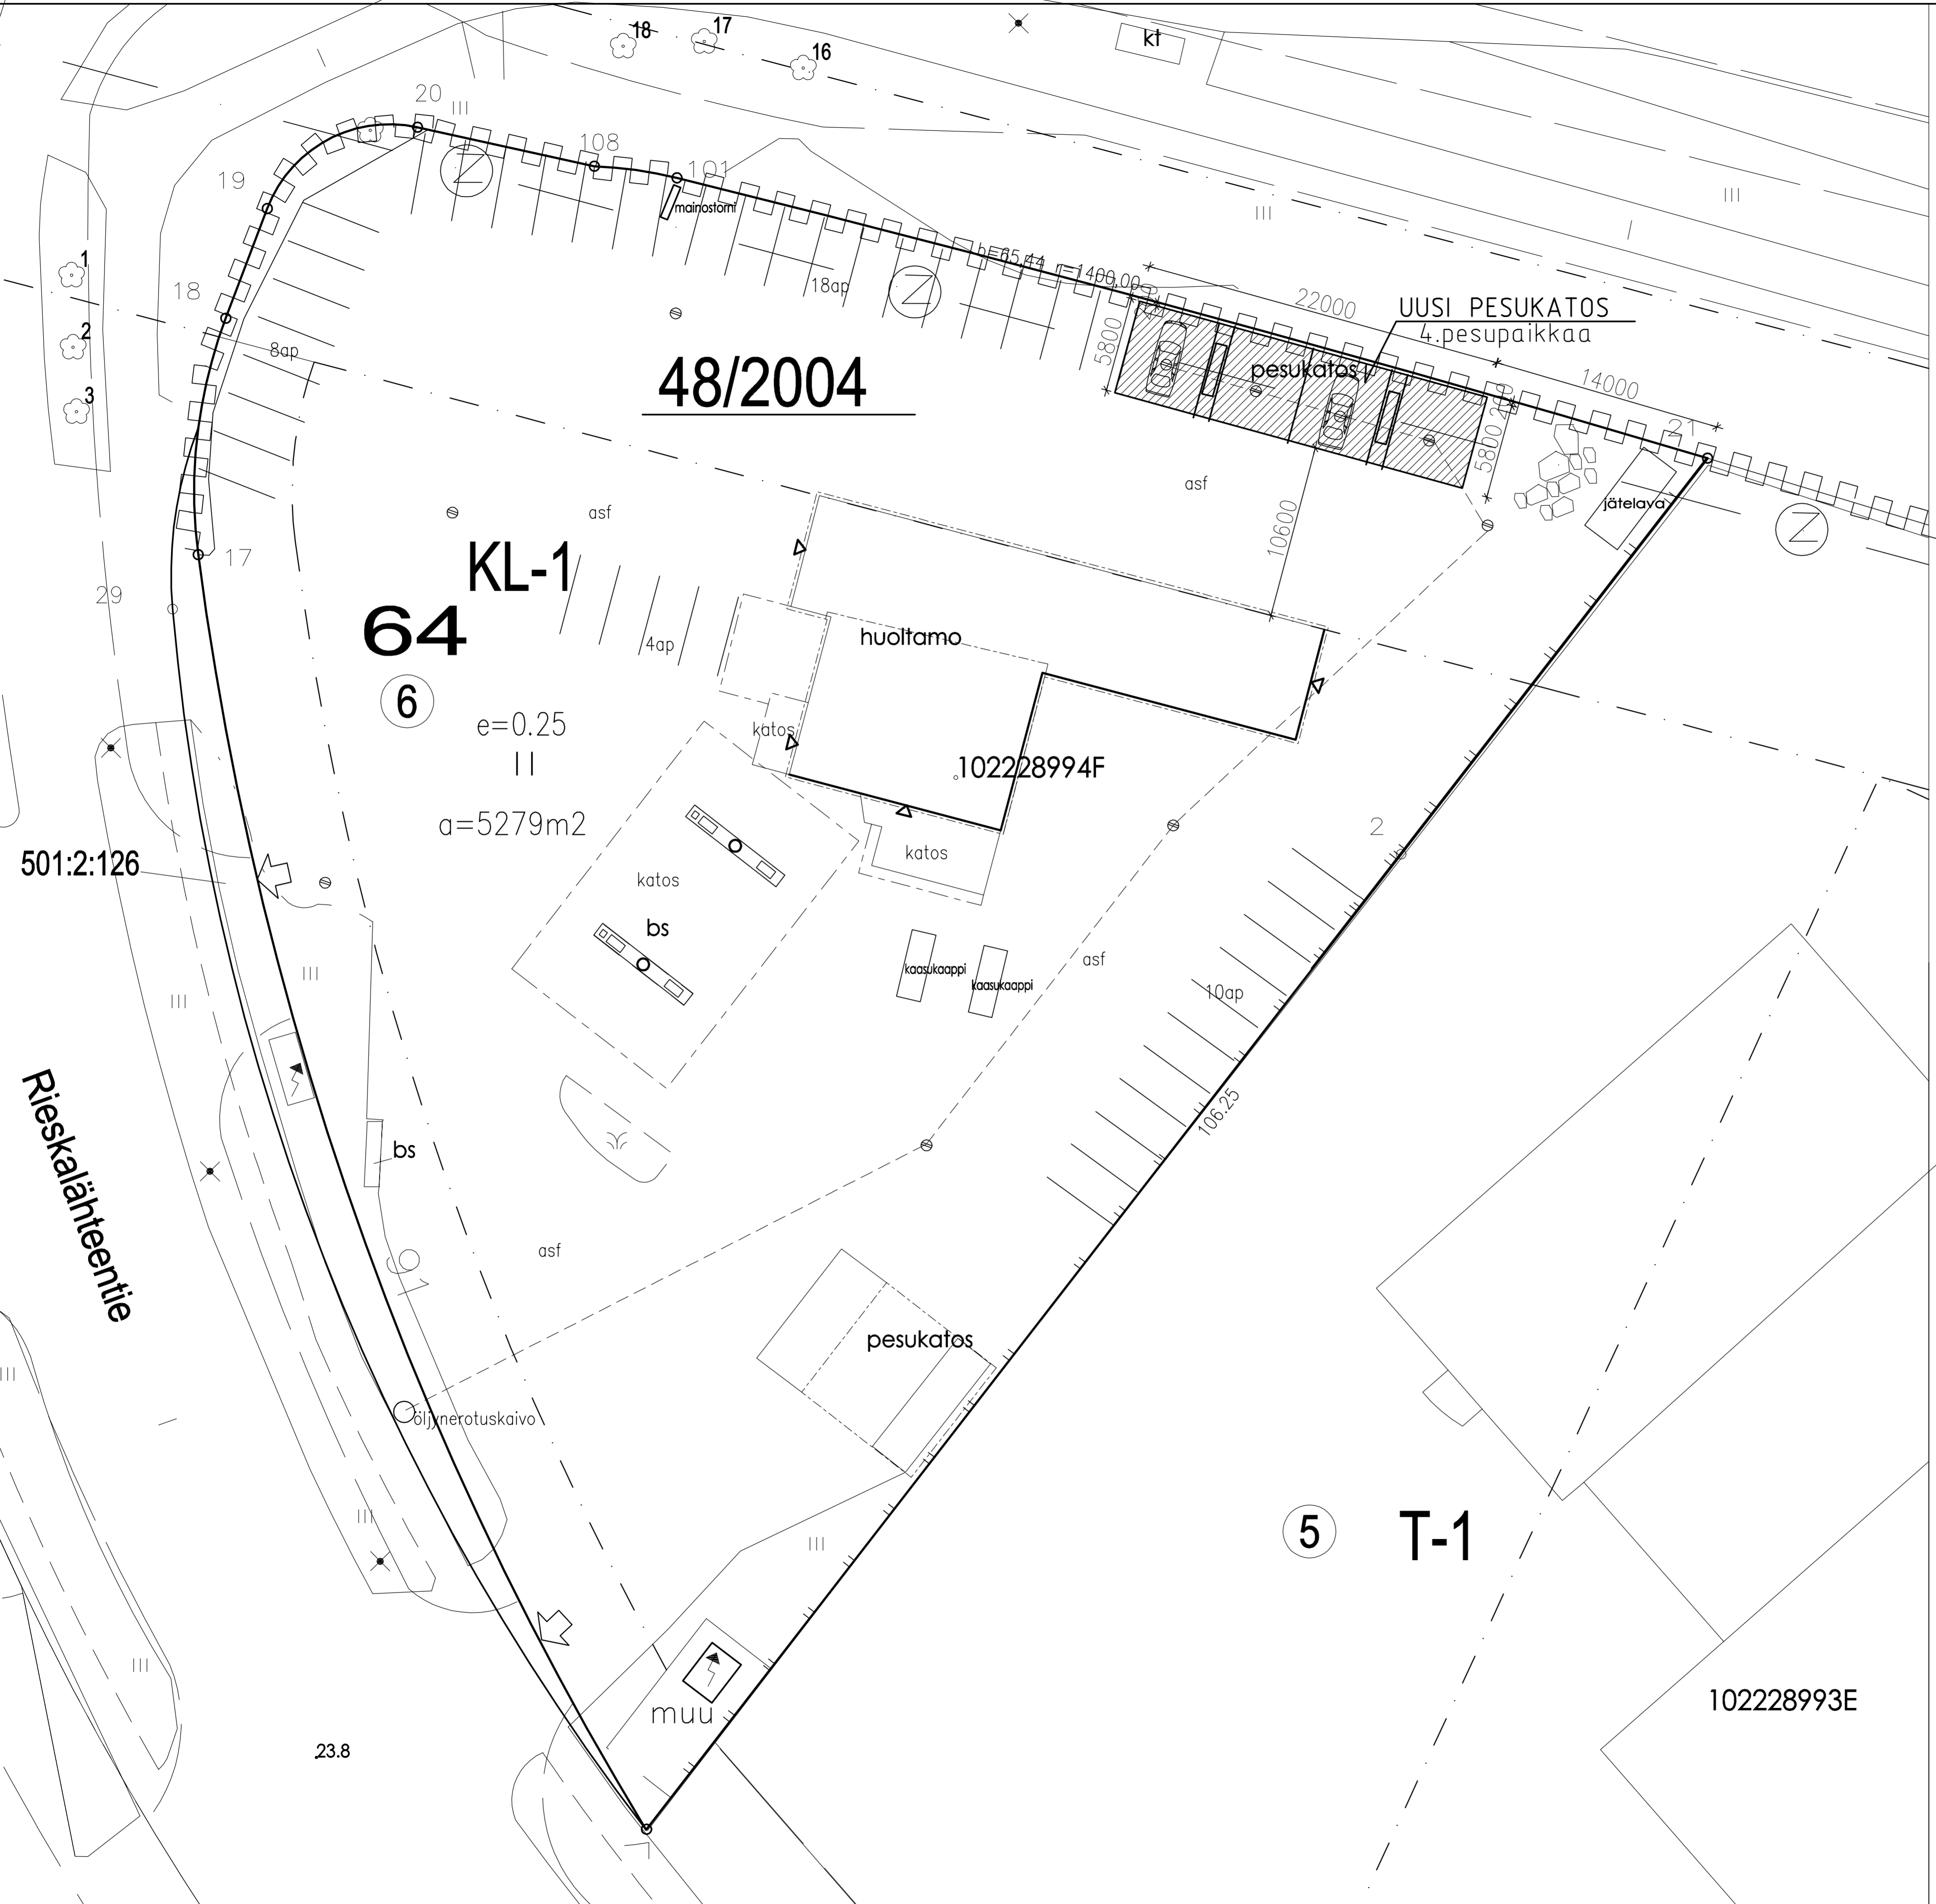

Kaup./osa/kylä VÄTTI	Korttel./tila 64	Tontti/R. n:o 6	Viranomaisen arkistointimerkintä/varten
Rakennusvaihe KATOS RAKENNELMA	Piirustustyyppi PÄÄPIIRUSTUS	Juska. n:o 1/2	
Rakennusvaiheen nimi ja osoite KIINT. OY ARTTURI ANTILA M-PLUS HUOLTOASEMA RIESKALÄHTEENTIE 91 20300 TKU	Piirustuksen sisältö ASEMAPIIRROS	Mittakaavat 1:200	
	Suunnittelua, työn numero ja piirustuksen numero ARK 39017 -01	Muutos	
	INSINÖÖRITOIMISTO MARKKU HAAPANEN KY Metsäkenttä 13 20900 TURKU Puh. 02-2581006 , 0400-781006	Piir. Pöytäkirja JH 03.05.2017	Allekirjoitus <i>Juha Honka</i> JUHA HONKA RI,AMK