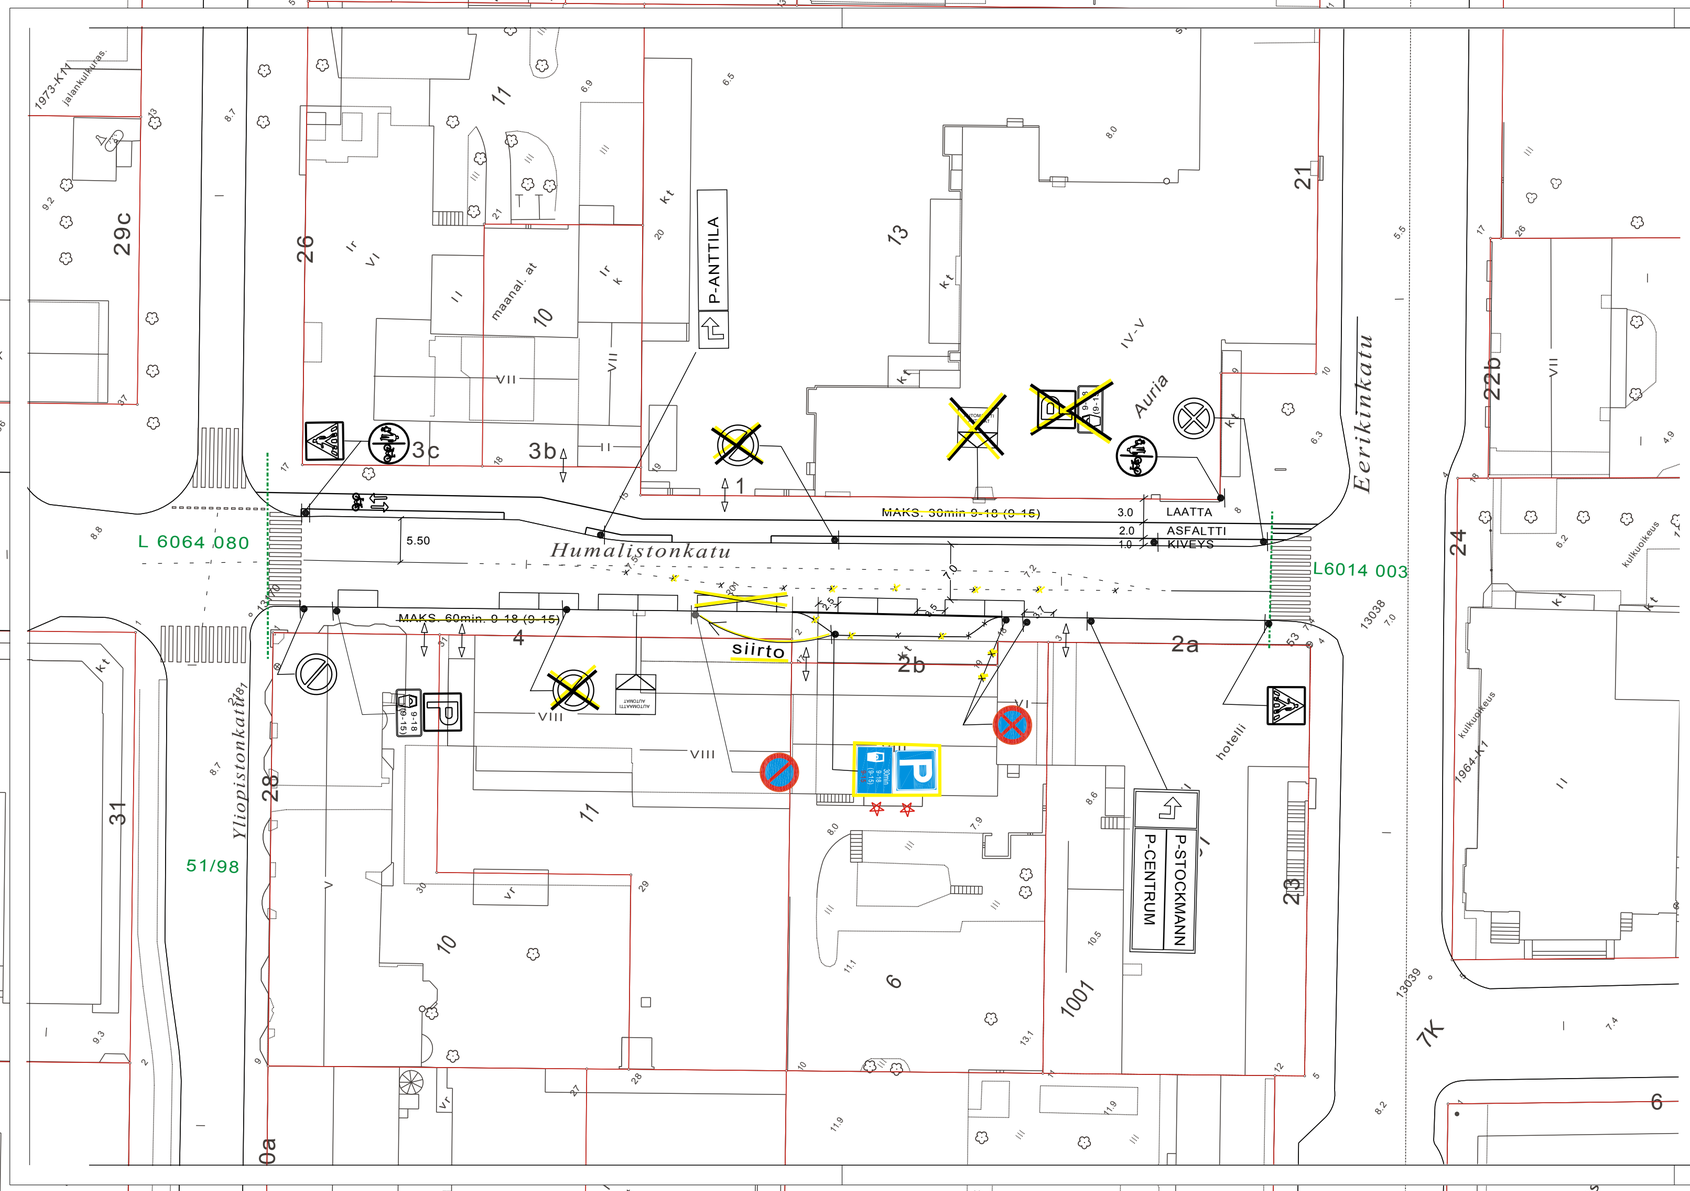

=uusi

HYVÄKSYNYT: YKV / suunnittelupäällikkö 5.12.2006 §164
VIRAN PUOLESTA: Heikki Nieminen

KAUPUNGINOSA: 007
ASEMAKAAVA VAHVISTETTU:
KATULUOKKA:

HYVÄKSYNYT MYÖS:

KORVAA PIIRUSTUKSEN: L 52/98
KORVAA OSITTAIN PIIRUSTUKSEN: L 6064 080

KORVATTU PIIRUSTUKSELLA:
KORVATTU OSITTAIN PIIRUSTUKSELLA:

MUUTOS TAI TÄYDENNYS	PÄIVÄYS	PIIRTÄJÄ	SUUNNIT.	D:o nro	HYV.
PYS.JÄRJ.MUUTOS (Seurahuone)	28.2.2018	VL	MN	2727-2018	
P-City opastimen poisto	3.3.2011	VL	KK	2562-2011	Ykv.3.3.2011 §21
PYS.AJAN MUUTOS	26.10.2010	VL	KK		Ykv.26.10.10 §170
PYS.JÄRJ.MUUTOS	8.4.2010	VL	KK		Ykv.20.4.2010§45
PYS.JÄRJ.MUUTOS	17.3.2009	TO	KK		Ykv.7.4.09§39
P-AUTOMAATTI	14.2.2007	TO	KK		Ykv.26.3.07§30

TURUN KAUPUNGIN YMPÄRISTÖ- JA KAAVOITUSVIRASTO

SUUNNITTELUTOIMISTO

PUOLALANKATU 5, PL355
20101 TURKU
PUH 02-330 000
FAX 02-2624 912

KOHDE
HUMALISTONKATU
väli: Yliopistonkatu-Eerikinkatu

SISÄLTÖ
LIIKENNESUUNNITELMA

SUUNNITTELIJA	PIIRTÄJÄ	TARKASTANUT	GEOTEKN. TARKAST.	MITTAKAAVA	D:o nro
KK	TO			1:500	14872-2006

PÄIVÄYS	SUUNNITTELUPÄÄLLIKKÖ	PIIRUSTUSNUMERO
21.11.2006	Heikki Nieminen	L 4920 032