




Asemapiirros 1:200

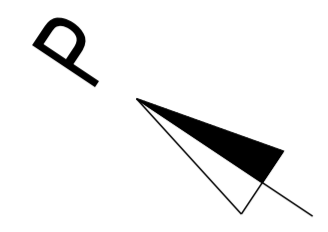

JALANKULKUTIE:	
KENTTÄKIVI	~1.10
NUPUKIVI	1.20
KENTTÄKIVI	0.40
GRANIITTIREUNAKIVI	0.30
AJORATA:	
NUPUKIVI	0.14
KENTTÄKIVI	5.67
NUPUKIVI	0.14
KENTTÄKIVI	5.67
NUPUKIVI	0.14
JALANKULKUTIE:	
GRANIITTIREUNAKIVI	0.30
KENTTÄKIVI	0.40
NUPUKIVI	1.20
KENTTÄKIVI	~1.10

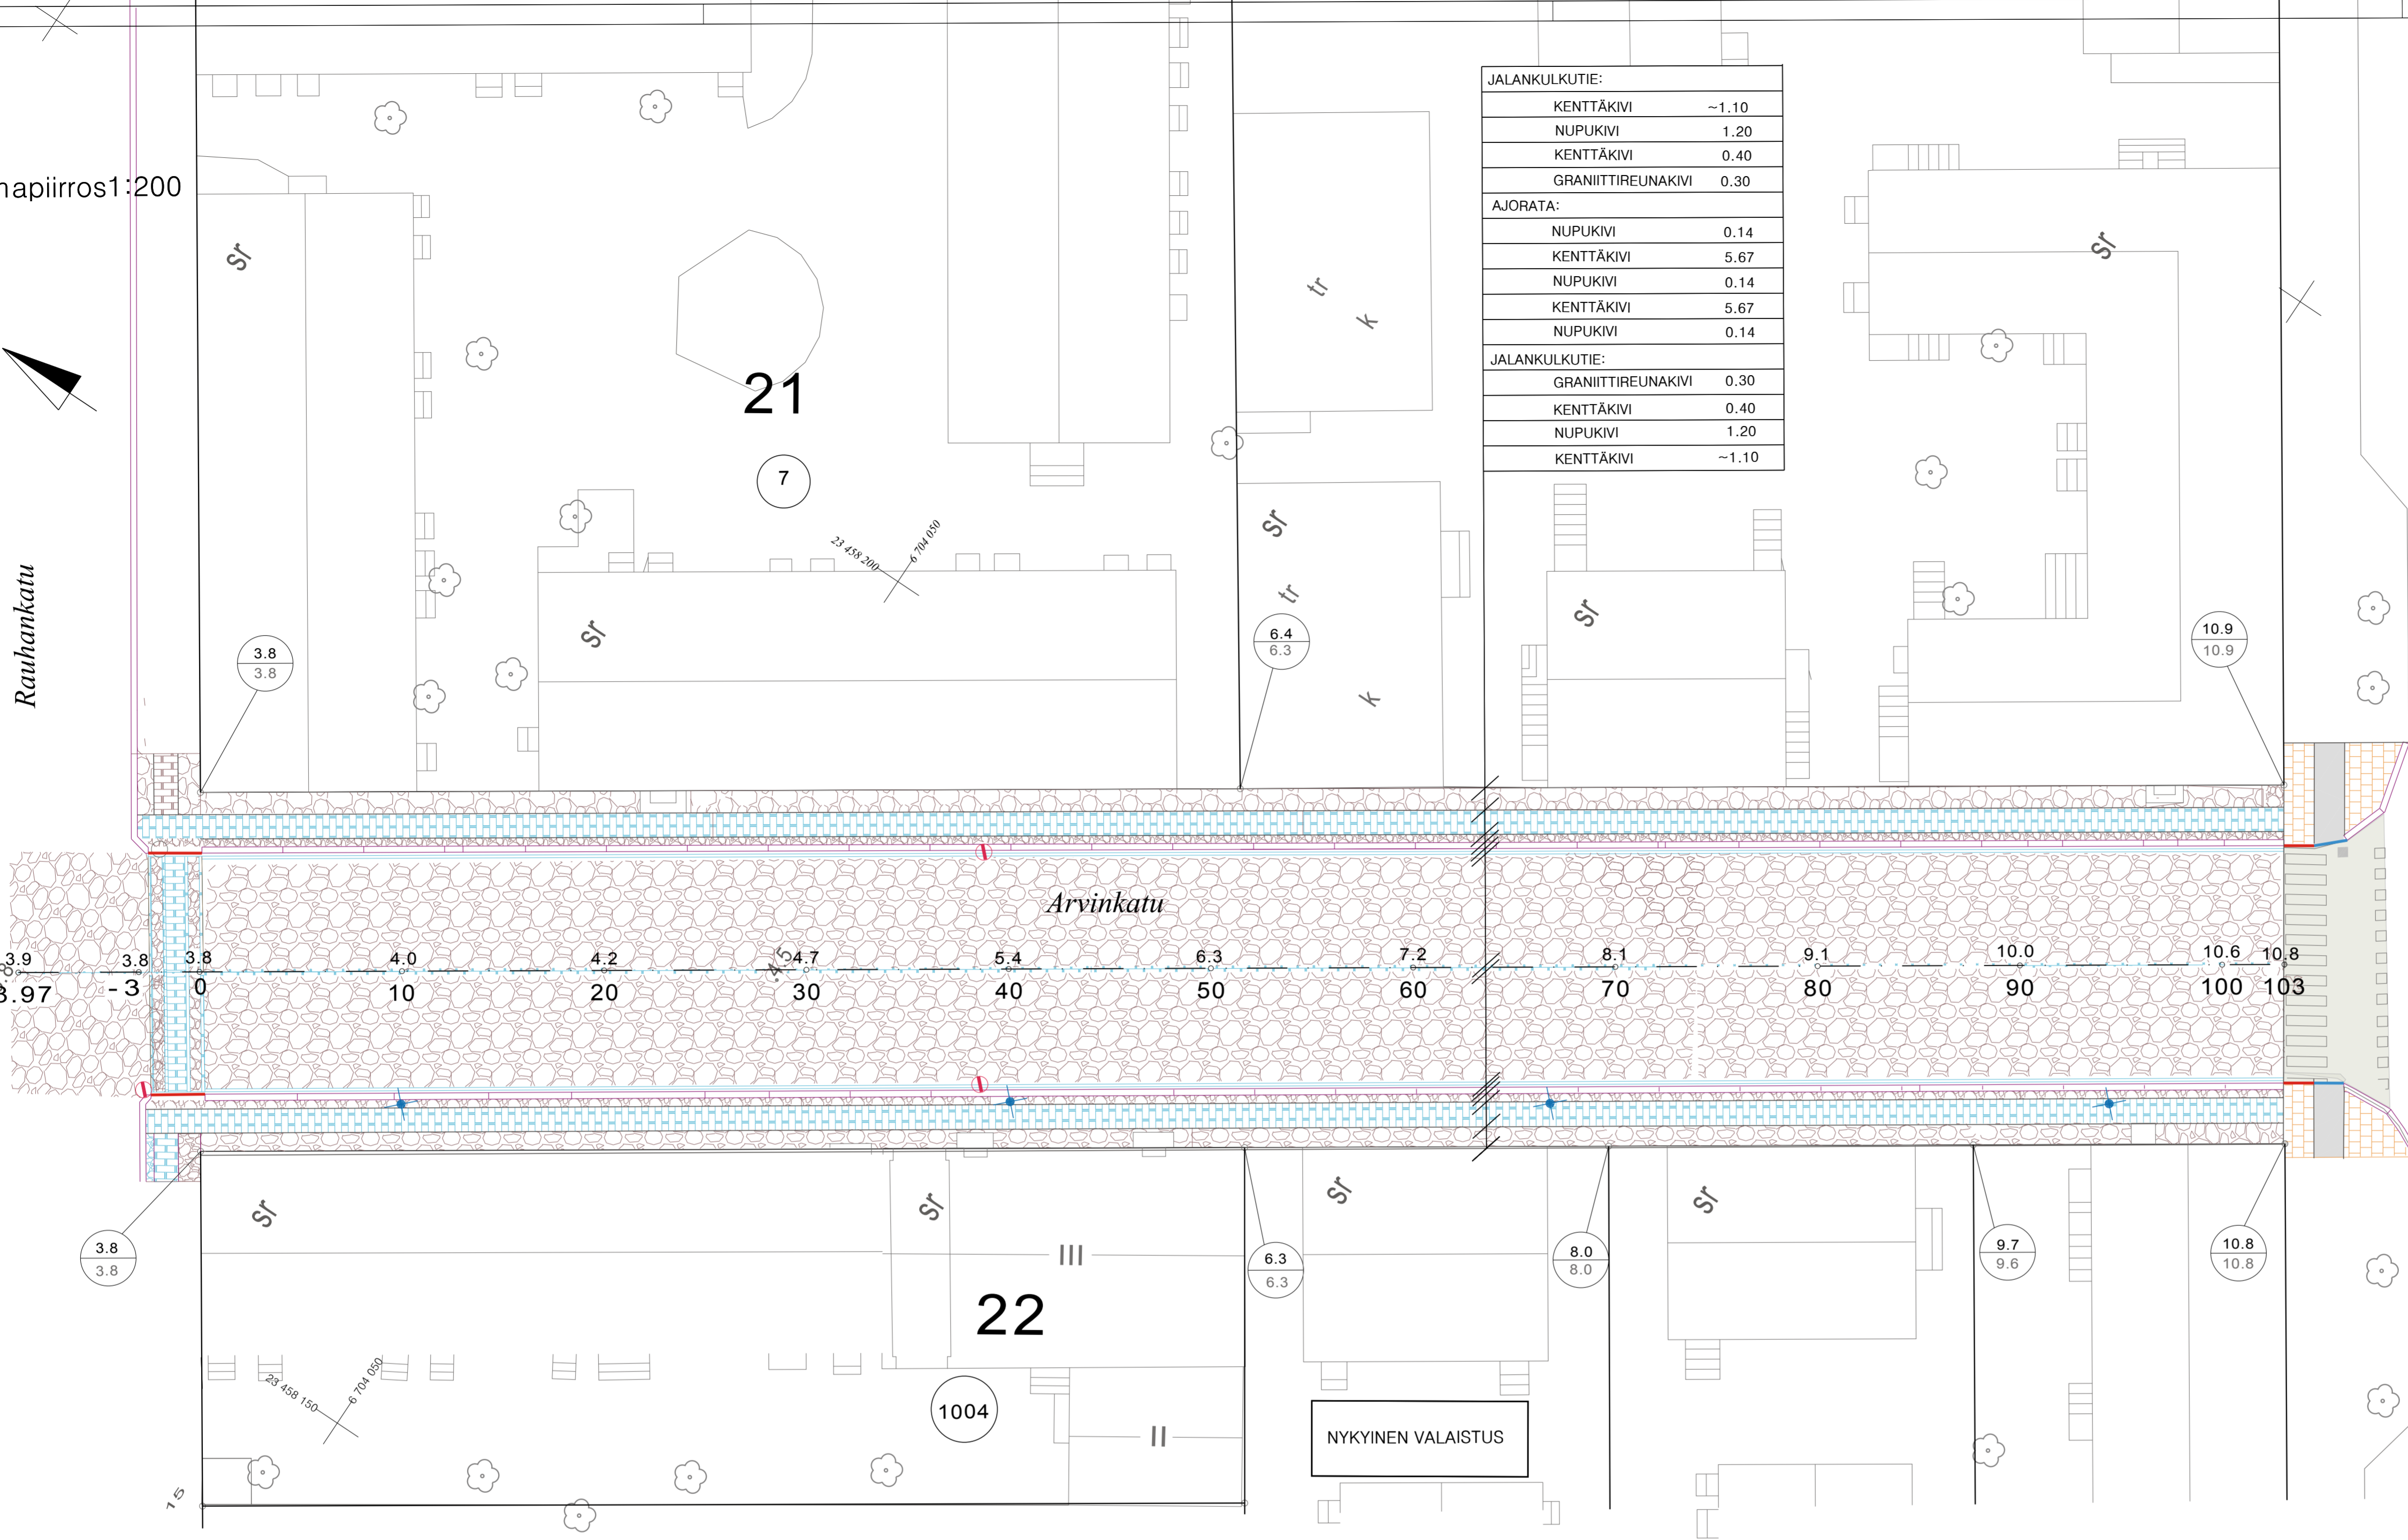

Poikkileikkaus 1:50
PL 60.00

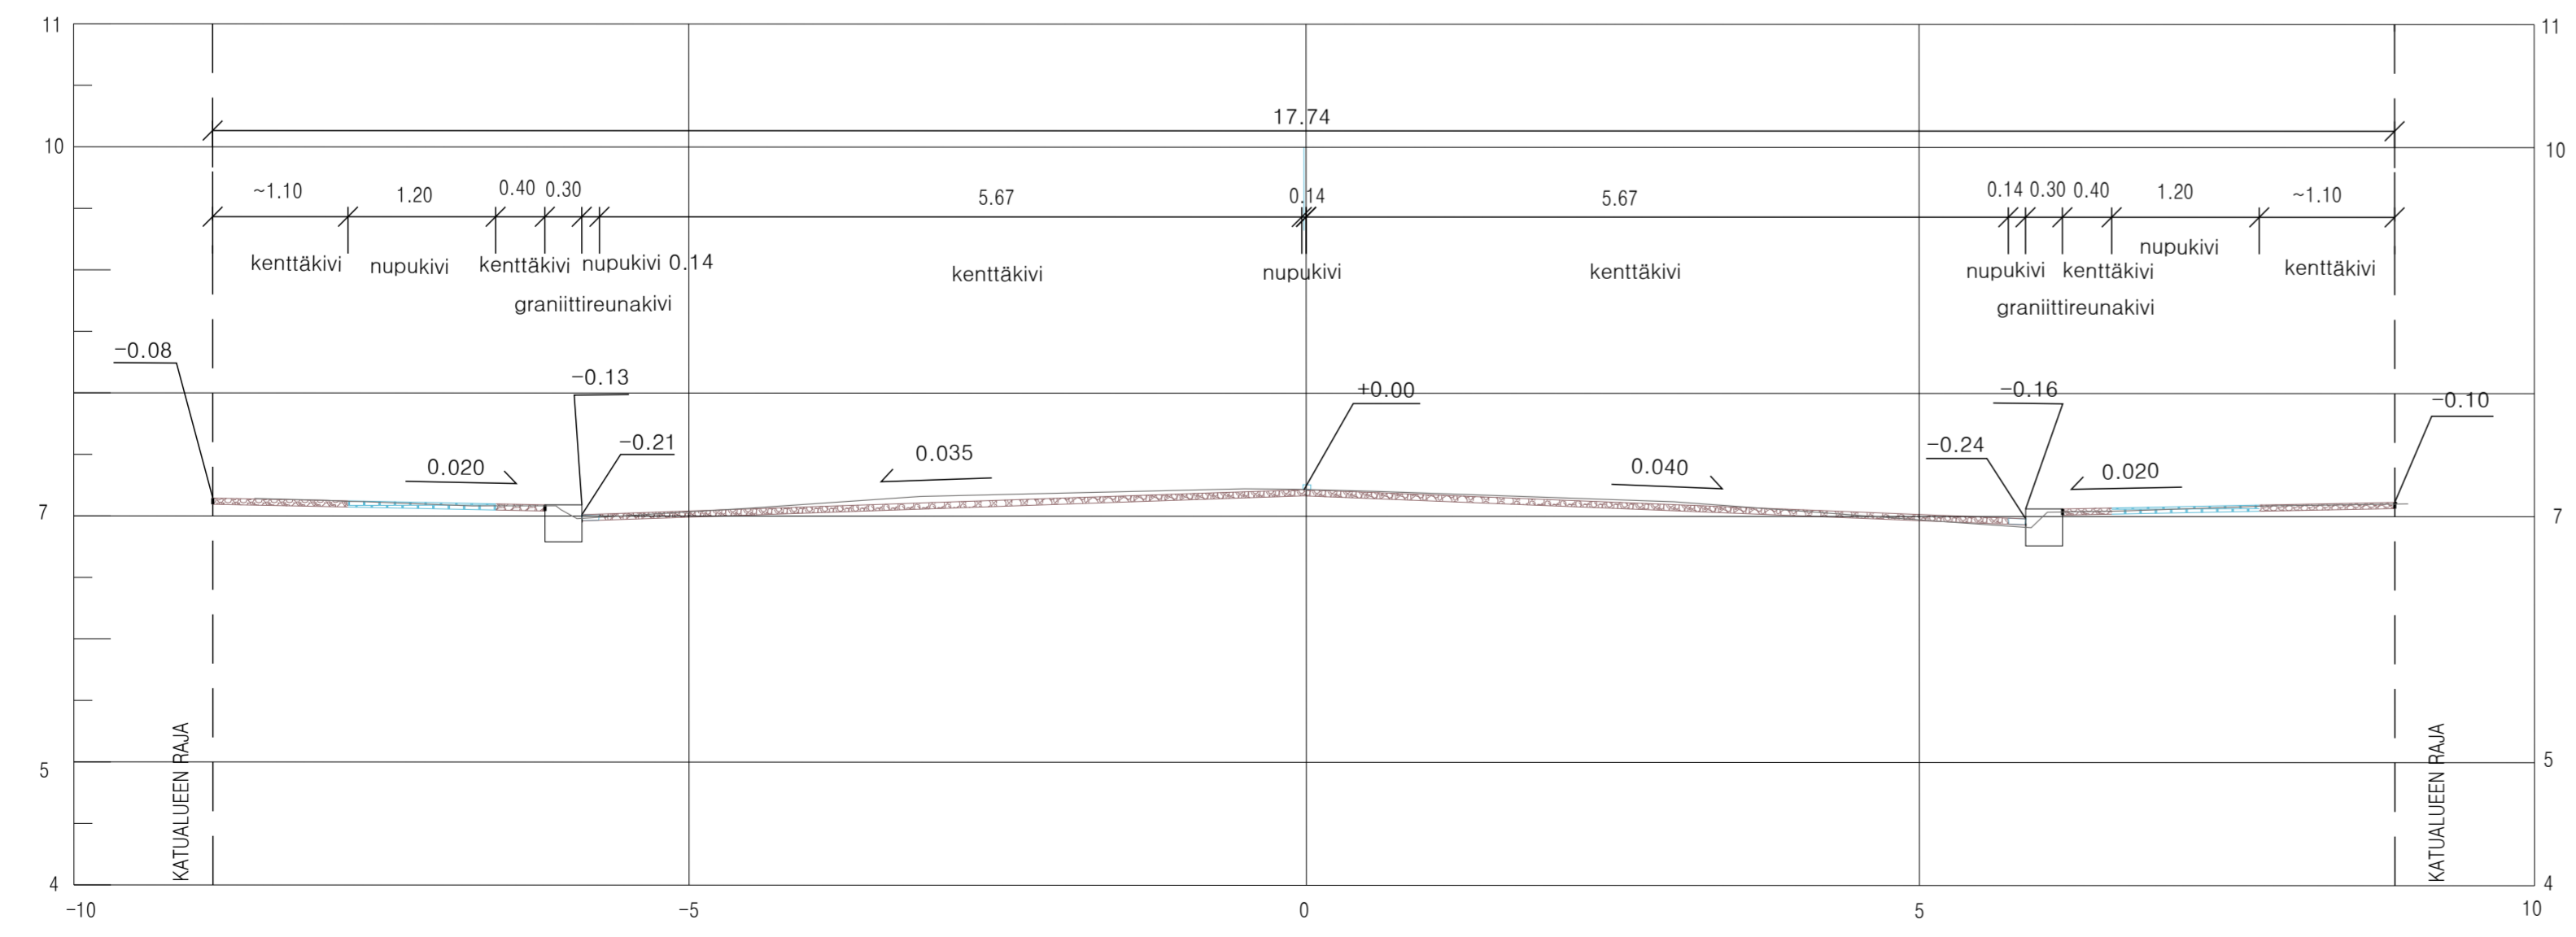

Merkkien selitykset:

- 10.9
10.9 SUUNNITELTU KORKEUS
MAANPINNAN KORKEUS
- 10.0** SUUNNITELTU KORKEUS
- KENTTÄKIVI
- NUPUKIVI
- ASFALTTI, AJORATA
- ASFALTTI, PYÖRÄTIE
- LAATTA
- GRANIITTIREUNAKIVI
- MADALLETTU REUNAKIVI
- LUISKATTU REUNAKIVI
- NYKYINEN HULEVESIKAIVO
- NYKYINEN VALASINPVLÄS
- 21** KORTTELINUMERO
- 7 REKISTERISSÄ OLEVA TONTTI

Koordinaattijärjestelmät:
Taso X,Y: ETRS-GK23
(EUREF-FIN)
Korkeus Z: N2000

HYVÄKSYNYT:	VIRAN PUOLESTA:
KAUPUNGINOSA: VIII	ASEMAKANTA: 3.7.1897 (1/1897), 21.5.1982 (30/1979)
DAARINUMERO: 4711-2018	LIKENNESUUNNITELMA: L 6205 013
KATULOUKKA: 5	
KORVAAN PIRUSTUKSEN:	KORVAAN OSITTAIN PIRUSTUKSEN: D 6205 007, D 6205008
KORVATTU PIRUSTUKSELLE:	KORVATTU OSITTAIN PIRUSTUKSELLE:
TUNN. MUUTOS TAI TÄYDENNYS	PÄÄKYS SUUNNIT. PIIRIT. TARK. HYV.

TURUN KAUPUNGIN KAUPUNKIYMPÄRISTÖTOIMIALA
KAUPUNKIRAKENTAMISEN PALVELUALUE
KAUPUNKIYMPÄRISTÖN TOTEUTUSSUUNNITELUYKSIKÖ

puolalanen@turku.fi
20100 Turku
puh 02-330 000

KOHDE	SISÄLTÖ
ARVINKATU välillä Rauhankatu-Puutarhakatu	KATUSUUNNITELMA
SUUNNITTELIJA Juha Syrjänen	SUUNNITTELUAVUSTAJA Marja-Leeni Vasama
PÄÄKYS 18.4.2018	HYVÄKSYÄ
TARKASTANUT	MITTAKAAVA 1:200, 1:50
PIRUSTUSNUMERO K 6205 017	MUUTOS