


NURMI	
JALANKULKUTIE:	
NOPPAKIVI	-0.40
NUPUKIVI	1.20
NOPPAKIVI	0.50
GRANIITIREUNAKIVI	0.30
AJORATA:	
NUPUKIVIKOURU	-0.14
NUPUKIVI	-6.00
NUPUKIVIKOURU	-0.14
GRANIITIREUNAKIVI	0.30
VIHERALUE	

- Merkkien selitykset:**
- SUUNNITELTU KORKEUS
MAANPINNAN KORKEUS
 - 8.5 SUUNNITELTU KORKEUS
 - NUPUKIVI
 - NOPPAKIVI
 - BETONILAATTA
 - VIHERALUE
 - GRANIITIREUNAKIVI
 - SUUNNITELTU RUMPU JA HULEVESIKAIVO
 - SUUNNITELTU SALAOJA
 - NYKYINEN VALAISINPVLÄS
 - NYKYINEN TUKIMUURI
 - 1** KORTTELINUMERO
 - 6** TONTTI REKISTERISSÄ

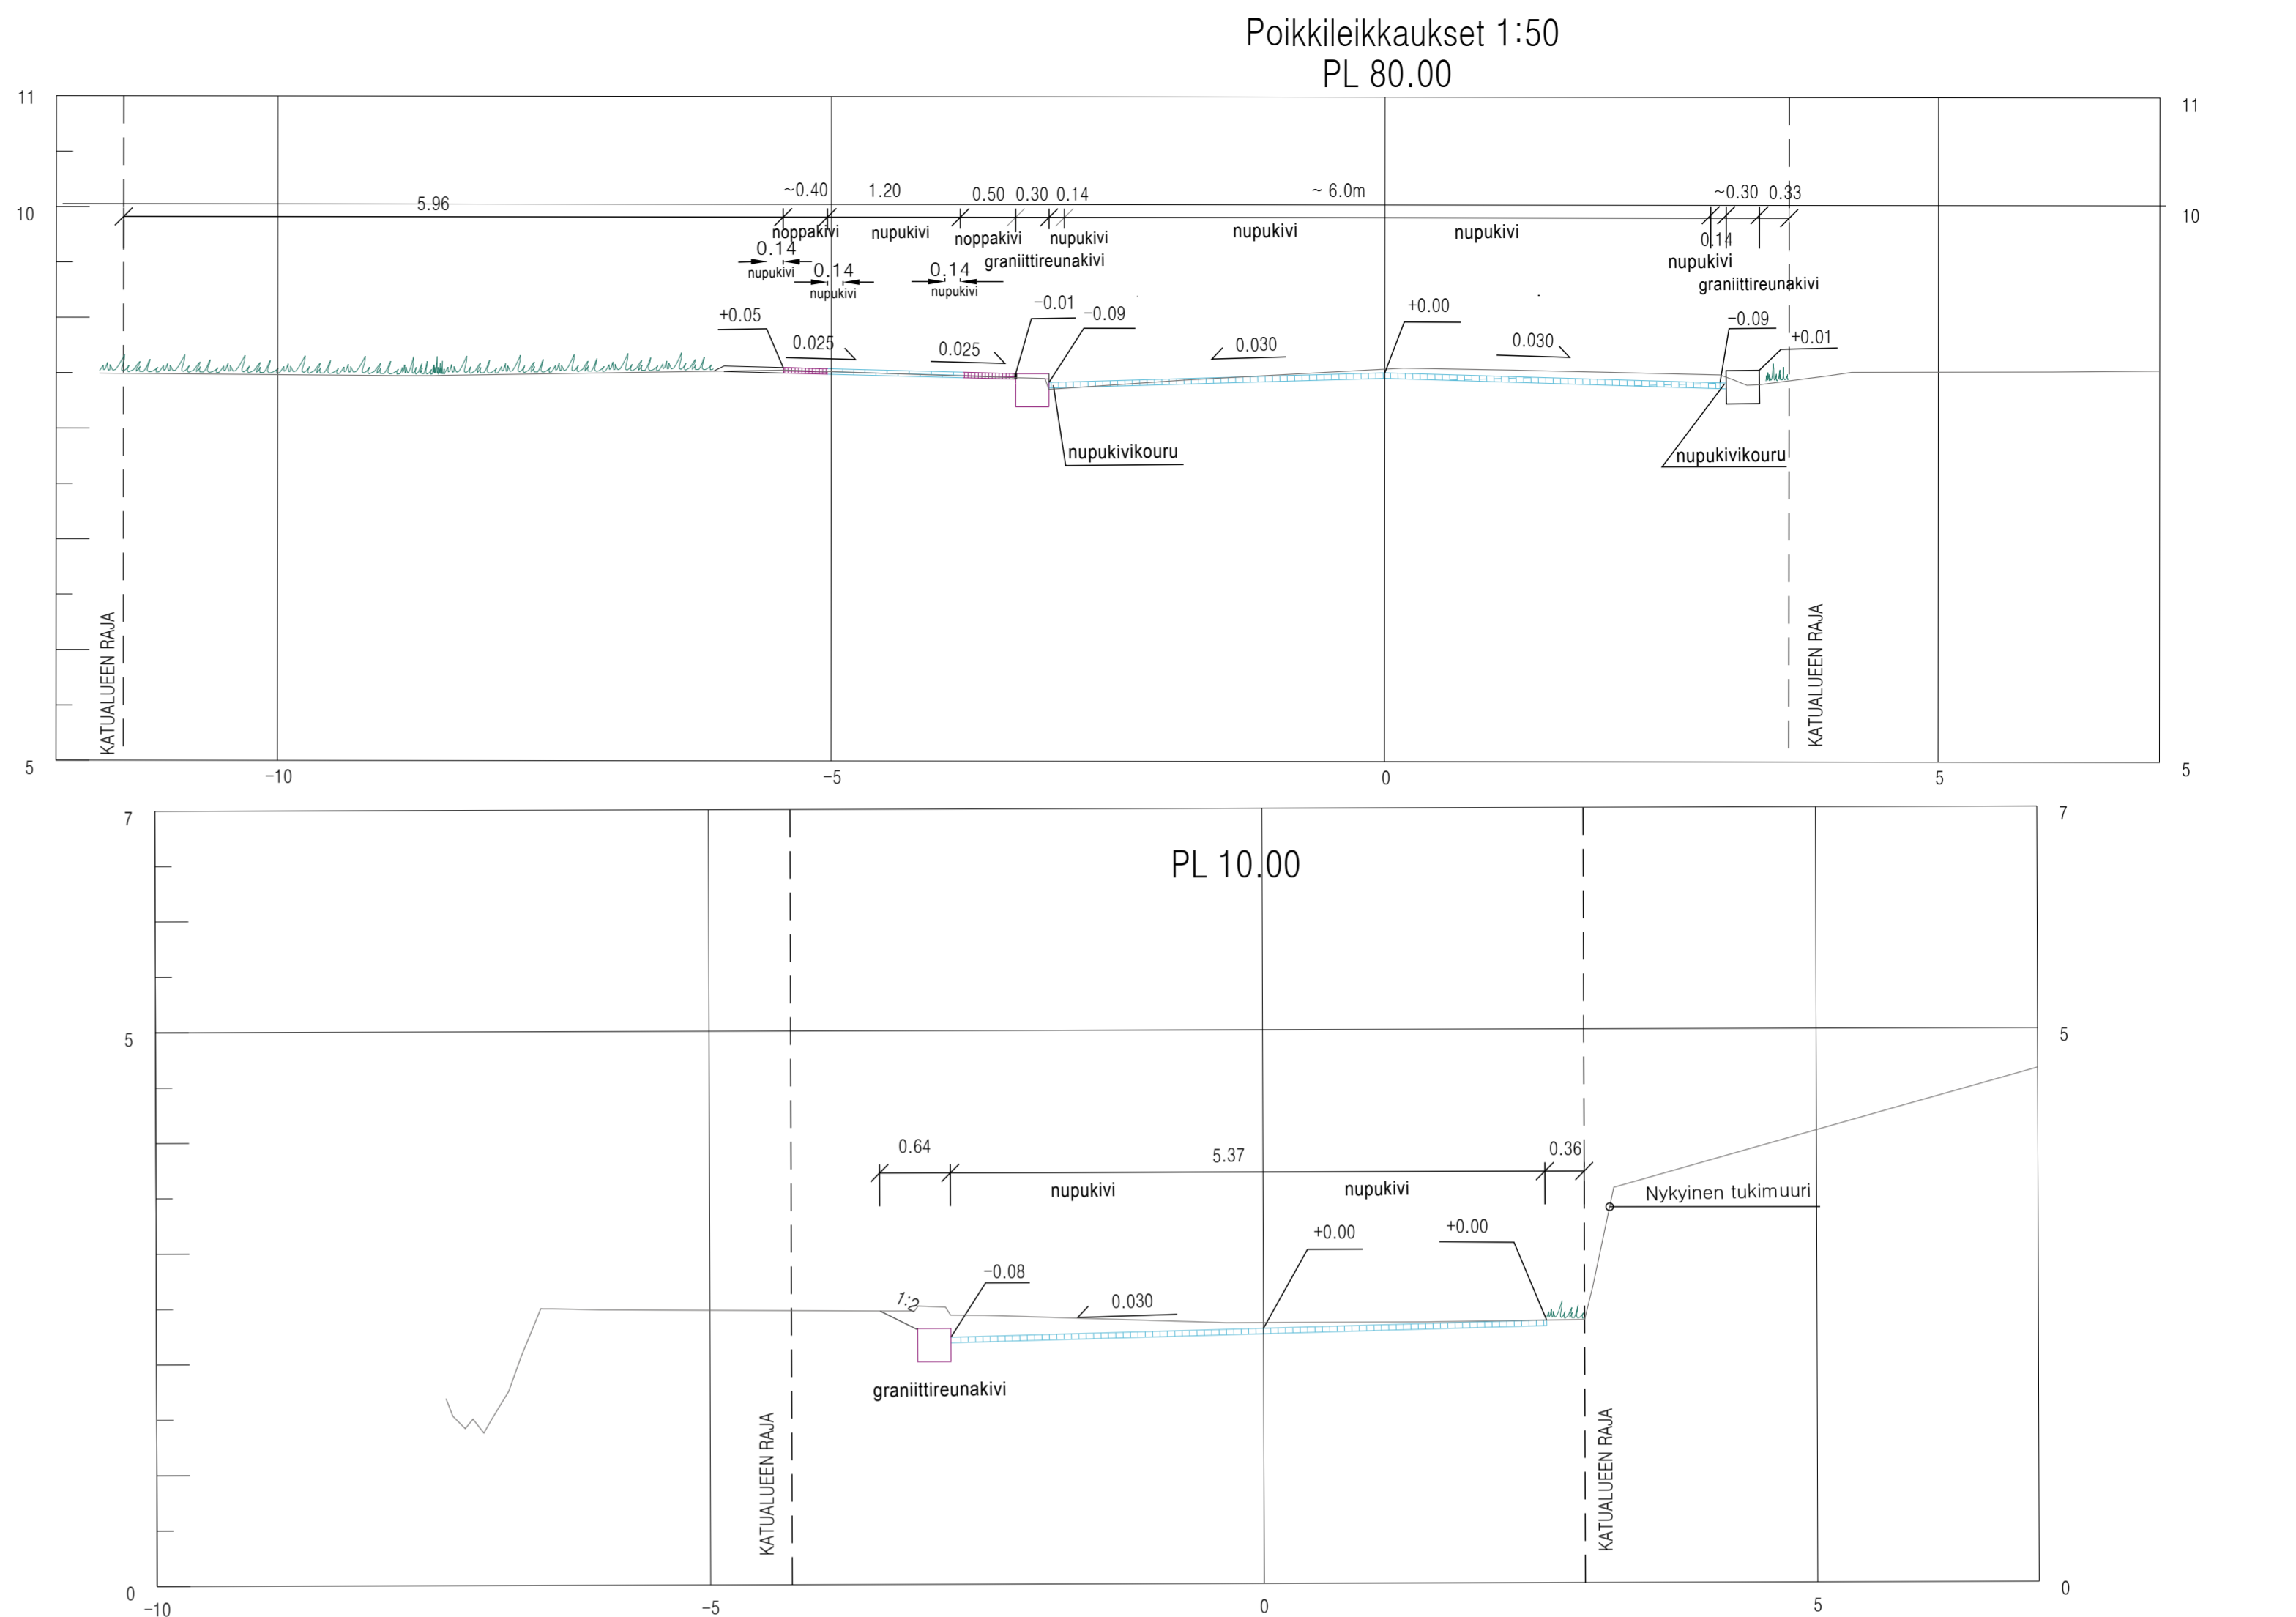

Koordinaattijärjestelmät:
Tasoa X,Y: ETRS-GK23
(EUREF-FIN)
Korkeus Z: N2000

HYVÄKSYNYT:	VIRAN PÄÄLESTÄ:
Kaupunginosa:	I
Asemakaava:	2.11.2004 § 733 (2/2004)
Chaarinnumero:	4338-2018
Likensuunnitelma:	L 4802 017
Katualue:	5
Korvaa piirustuksen:	Korvaa osittain piirustuksen: E 6711 001
Korvattu piirustuksella:	Korvattu osittain piirustuksella:

TUNN. MAUTOS TÄYDENNYS Päiväys SUUNNET_PHRF. TARK.ÄYV.

TURUN KAUPUNGIN KAUPUNKIYMPÄRISTÖTOIMIALA			
KAUPUNKIRAKENTAMISEN PALVELUALUE			
KAUPUNKIYMPÄRISTÖN TOTEUTUSSUUNNITELUYKSIKKÖ			
KOHDE: GEZELIUKSENKATU TUOMIOKIRKONPUISTO (osa) JOKIPUISTO (osa)		SISÄLTÖ: KATUSUUNNITELMA	
SUUNNITTELIJA: Jari Mäkilä	SUUNNITTELUAVUSTAJA: Marjo-Leeni Vasama	TARKASTAJAT:	MITTAKAAVA: 1:200, 1:50
Päiväys: 11.4.2018	HYVÄKSYNYT:	PIRUSTUSNUMERO: K 6711 002	MAUTOS: