


Asemapiirros 1:500

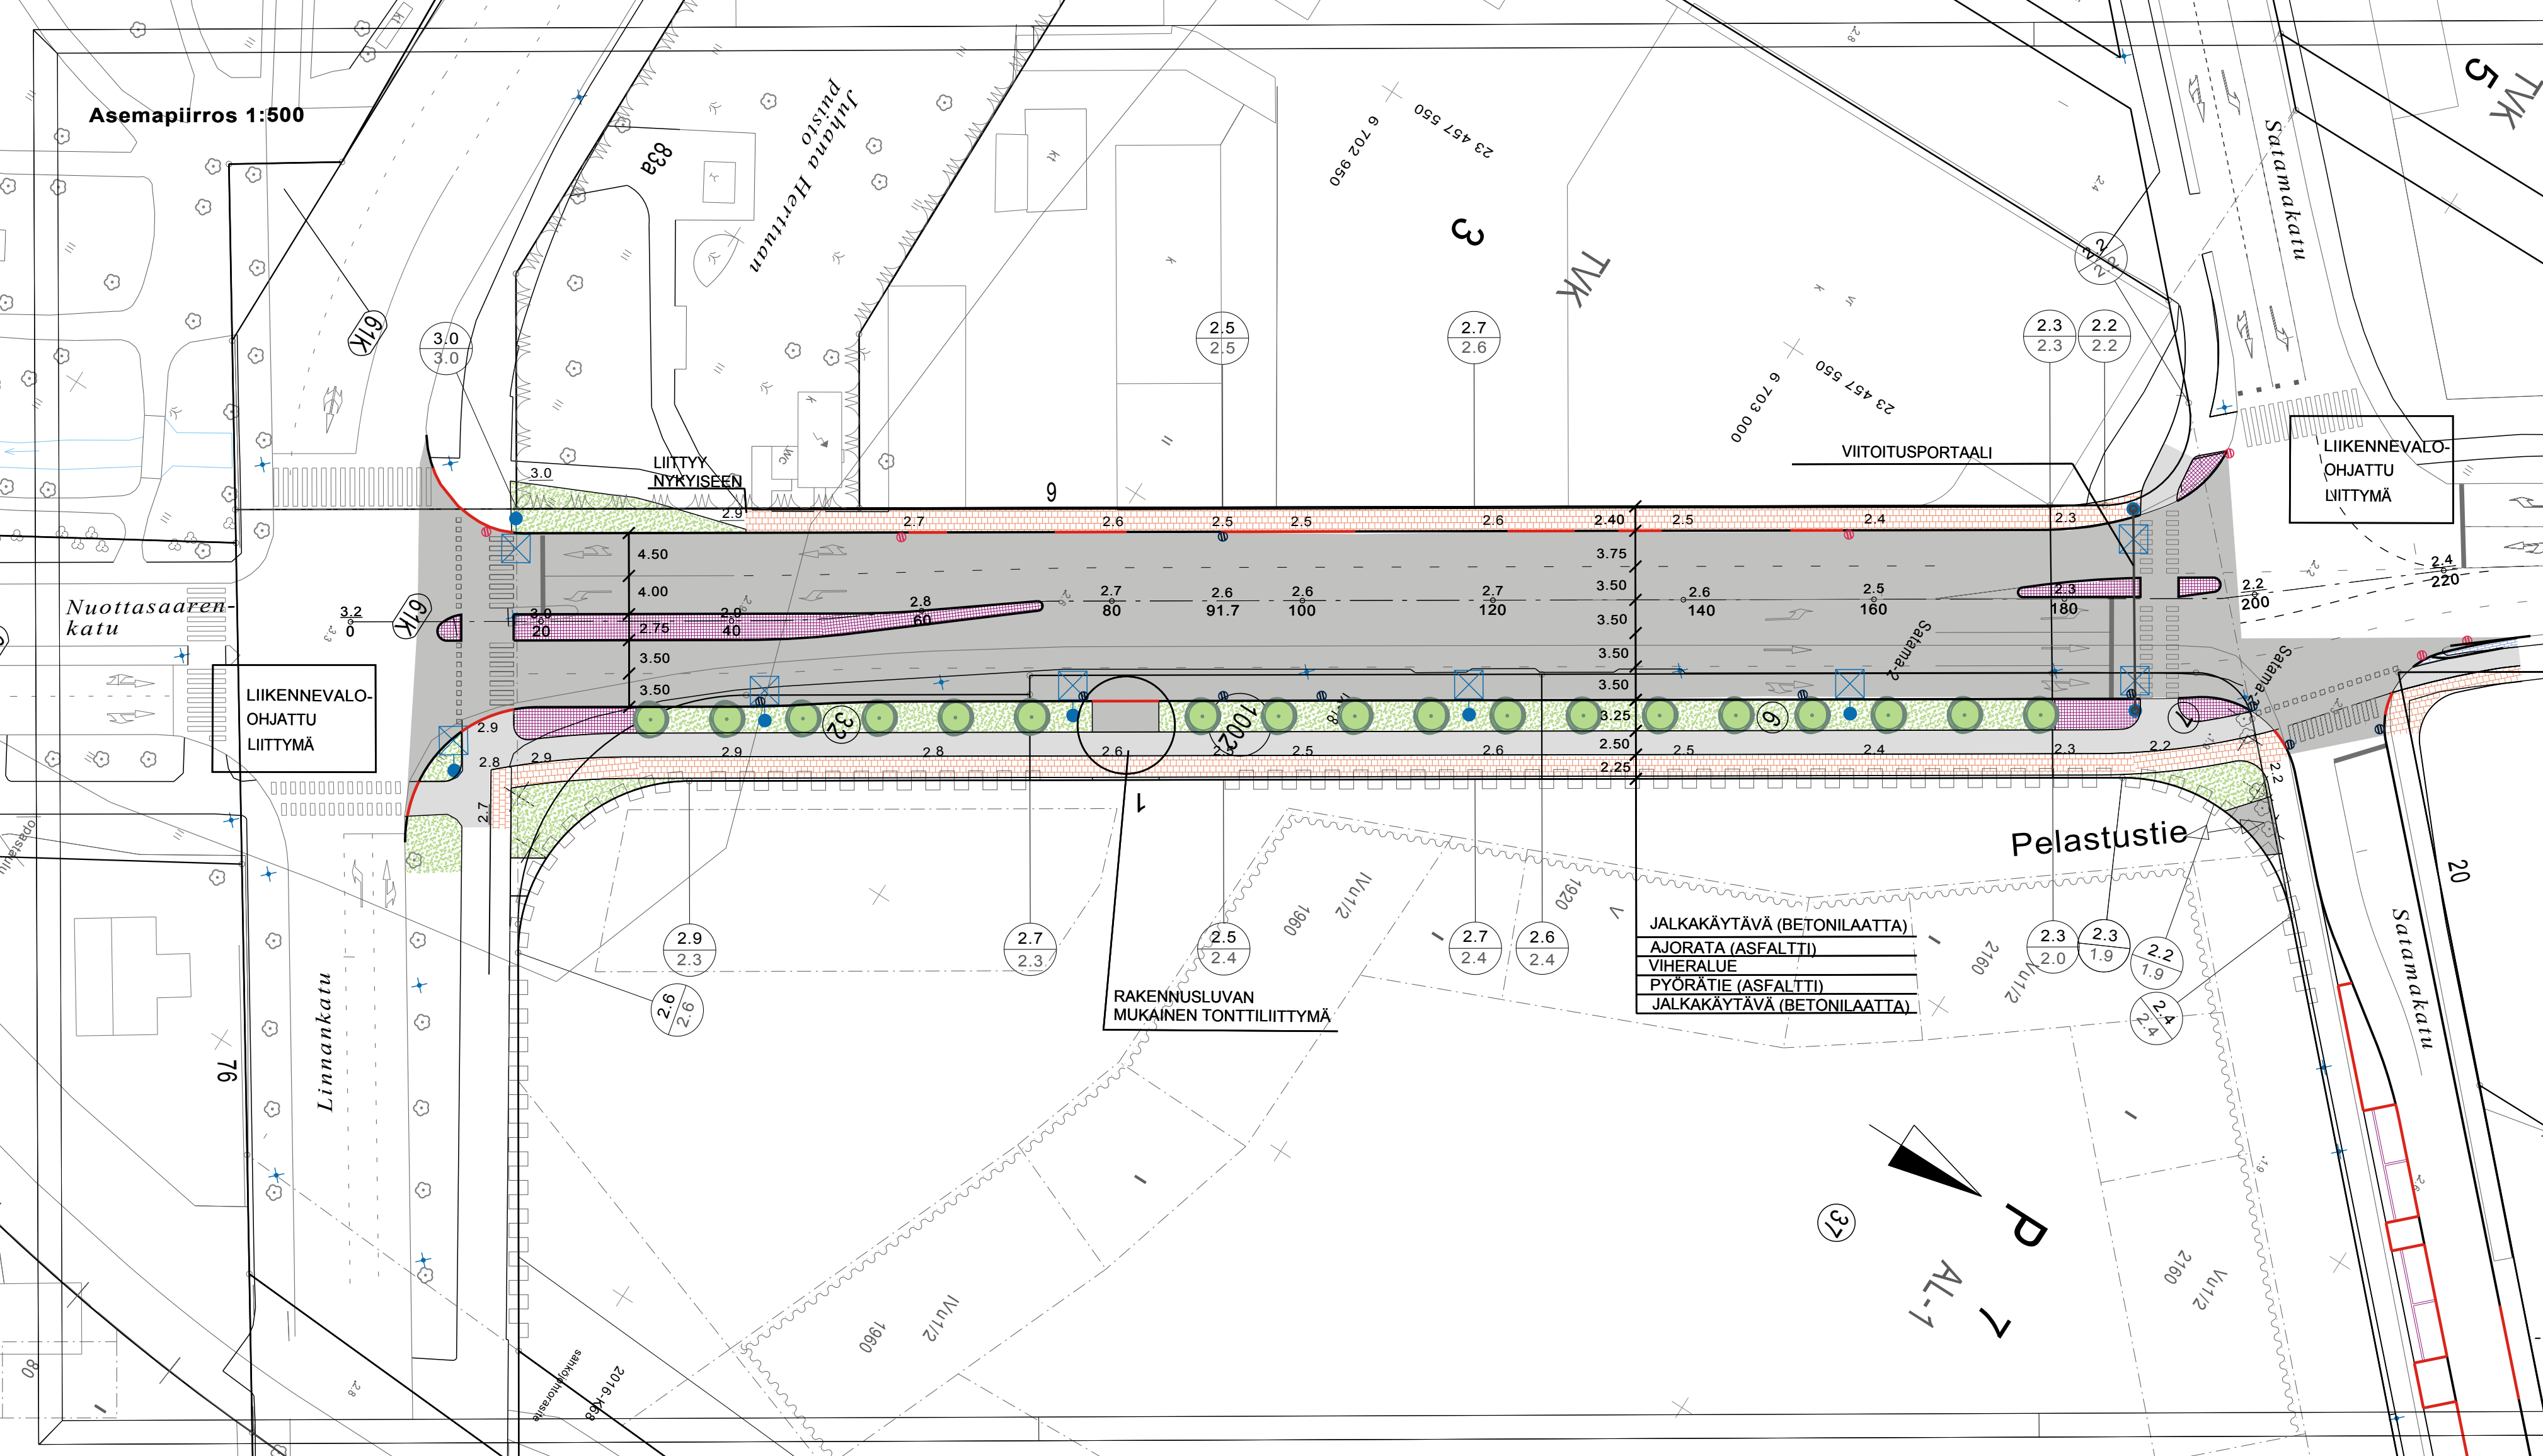

Koordinaattijärjestelmät:
Taso X,Y: ETRS-GK23
(EUREF-FIN)
Korkeus Z: N2000

HYVÄKSYNYT:
VIRAN PUOLESTA:

KAUPUNGINOSA: SATAMA
ASEMAKAAVA: 31.1.2017 (19/2012)
DIARINUMERO: 4189-2015
LIIKENNESUUNNITELMA:
KATULLOKKA: 3 JA 5

KORVAA PIIRUSTUKSEN: D 4283 010
KORVAA OSITTAIN PIIRUSTUKSEN: K 6077 162

KORVATTU PIIRUSTUKSELLA:
KORVATTU OSITTAIN PIIRUSTUKSELLA:

TUNN: MUUTOS TAI TÄYDENNYS PÄIVÄYS SUUNNIT./PIIRT. TARK./HYV.

TURUN KAUPUNGIN KAUPUNKIYMPÄRISTÖTOIMIALA
KAUPUNKIRAKENTAMISEN PALVELUALUE
KAUPUNKIYMPÄRISTÖN TOTEUTUSSUUNNITELUYKSIKÖ

KOHDE		SISÄLTÖ	
VALLIHAUDANKATU väli Linnankatu-Satamakatu		KATUSUUNNITELMA	
SUUNNITTELIJA Pia Erme	SUUNNITTELUAVUSTAJA Vesa Varjonen	TARKASTANUT Vesa Varjonen	MITTAKAAVA 1:500, 1:100
PÄIVÄYS 5.2.2018	HYVÄKSYJÄ Kari Linnakoski	PIIRUSTUSNUMERO K 4283 013	MUUTOS

Poikkileikkaus 1:100
PI 100.00

