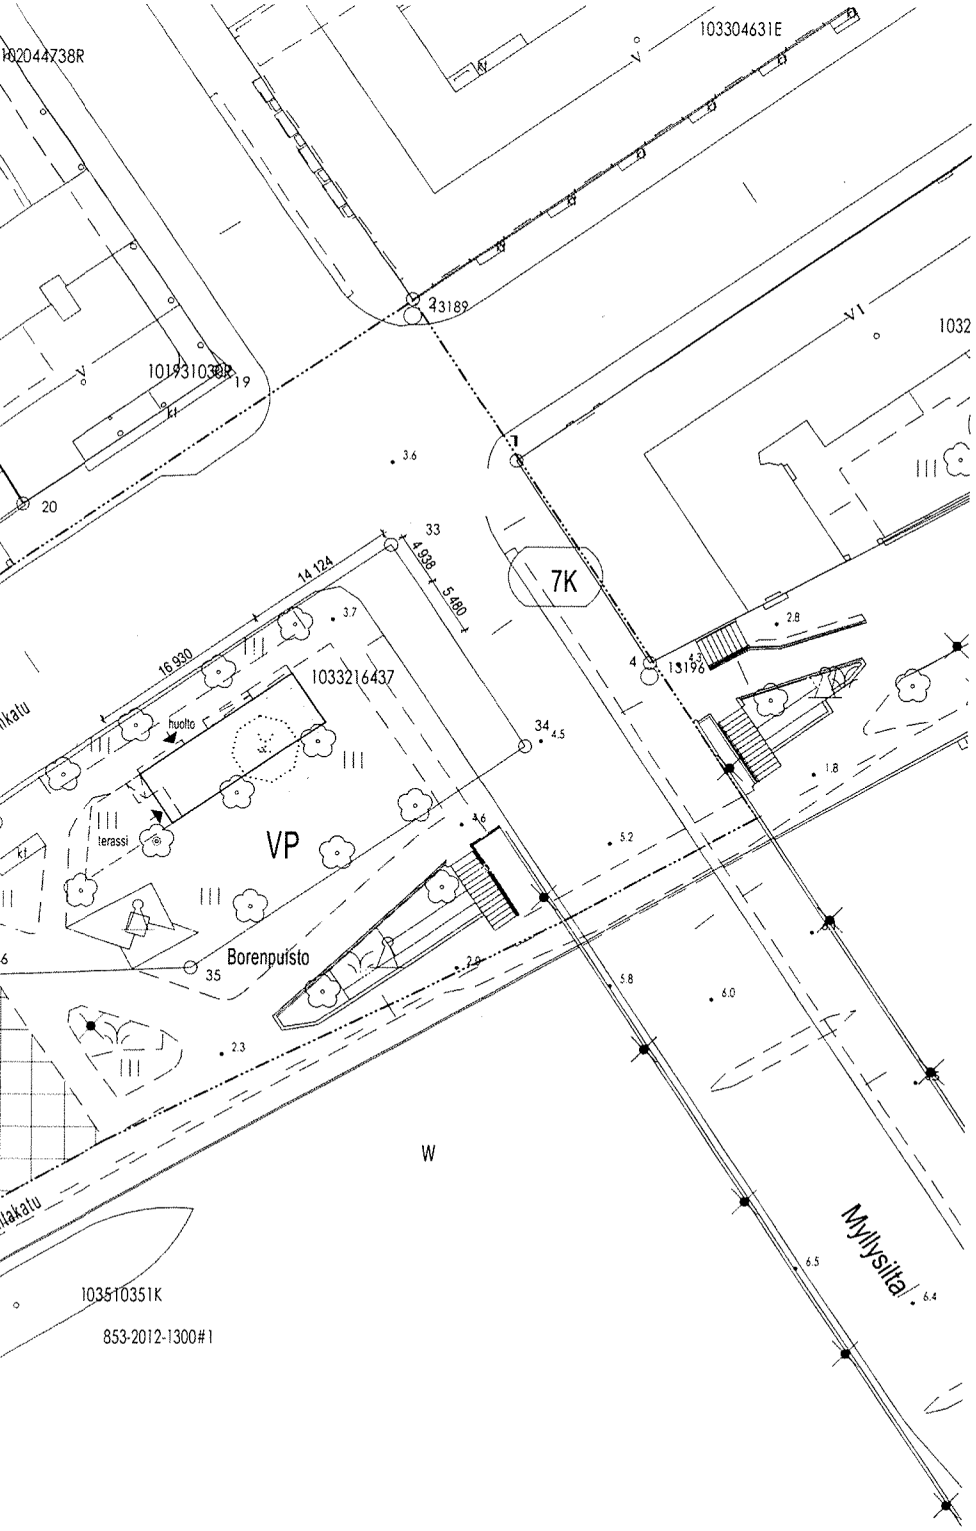

3, 4, 7 JA 8 KAPUNGINOSAT, KATU-, VESI- JA PUISTOALUEITA

Kaavatunnus	853 1/1981
Kaavan tyyppi	Asemakaava
Lajin tarkenne	Asemakaavan muutos
Kaavatilanne	Tullut voimaan
Hyv./vahv. päivä	21.09.1981

ASEMAKAAVAMERKINNÄT JA -MÄÄRÄYKSET:

VP	Puisto.
W	Vesialue.
	Eri kaavojen välinen raja.
	Kaupunginosan raja.
Borenpuisto	Alueen nimi.
	Istutettava puurivi.
	Katu.
	Katuaukio.

Olemassaoleva ravintola puretaan.
Käytetään hyväksi vanhan ravintolan vesi- ja viemäriliittymät.
Uudessa ravintolassa on valmistuskeittiö.
Tiloissa on koneellinen ilmanvaihto.
Ravintolassa on 30 asiakaspaikkaa.
Terassilla on 40 asiakaspaikkaa.

Kokonaisala	89,5 brm2
Kerrosala	89,5 k-m2

kaupunginosa
7
kortti
990

rakennustoimenpide
MUUTOS

rakennuskohteen nimi ja osoite
RAVINTOLA
BORENPUISTO
TURKU

suunnittelija
EVELIINA SARAPÄÄ arkk

Arkkitehdit Sarap