



# PAALU 520 1:100

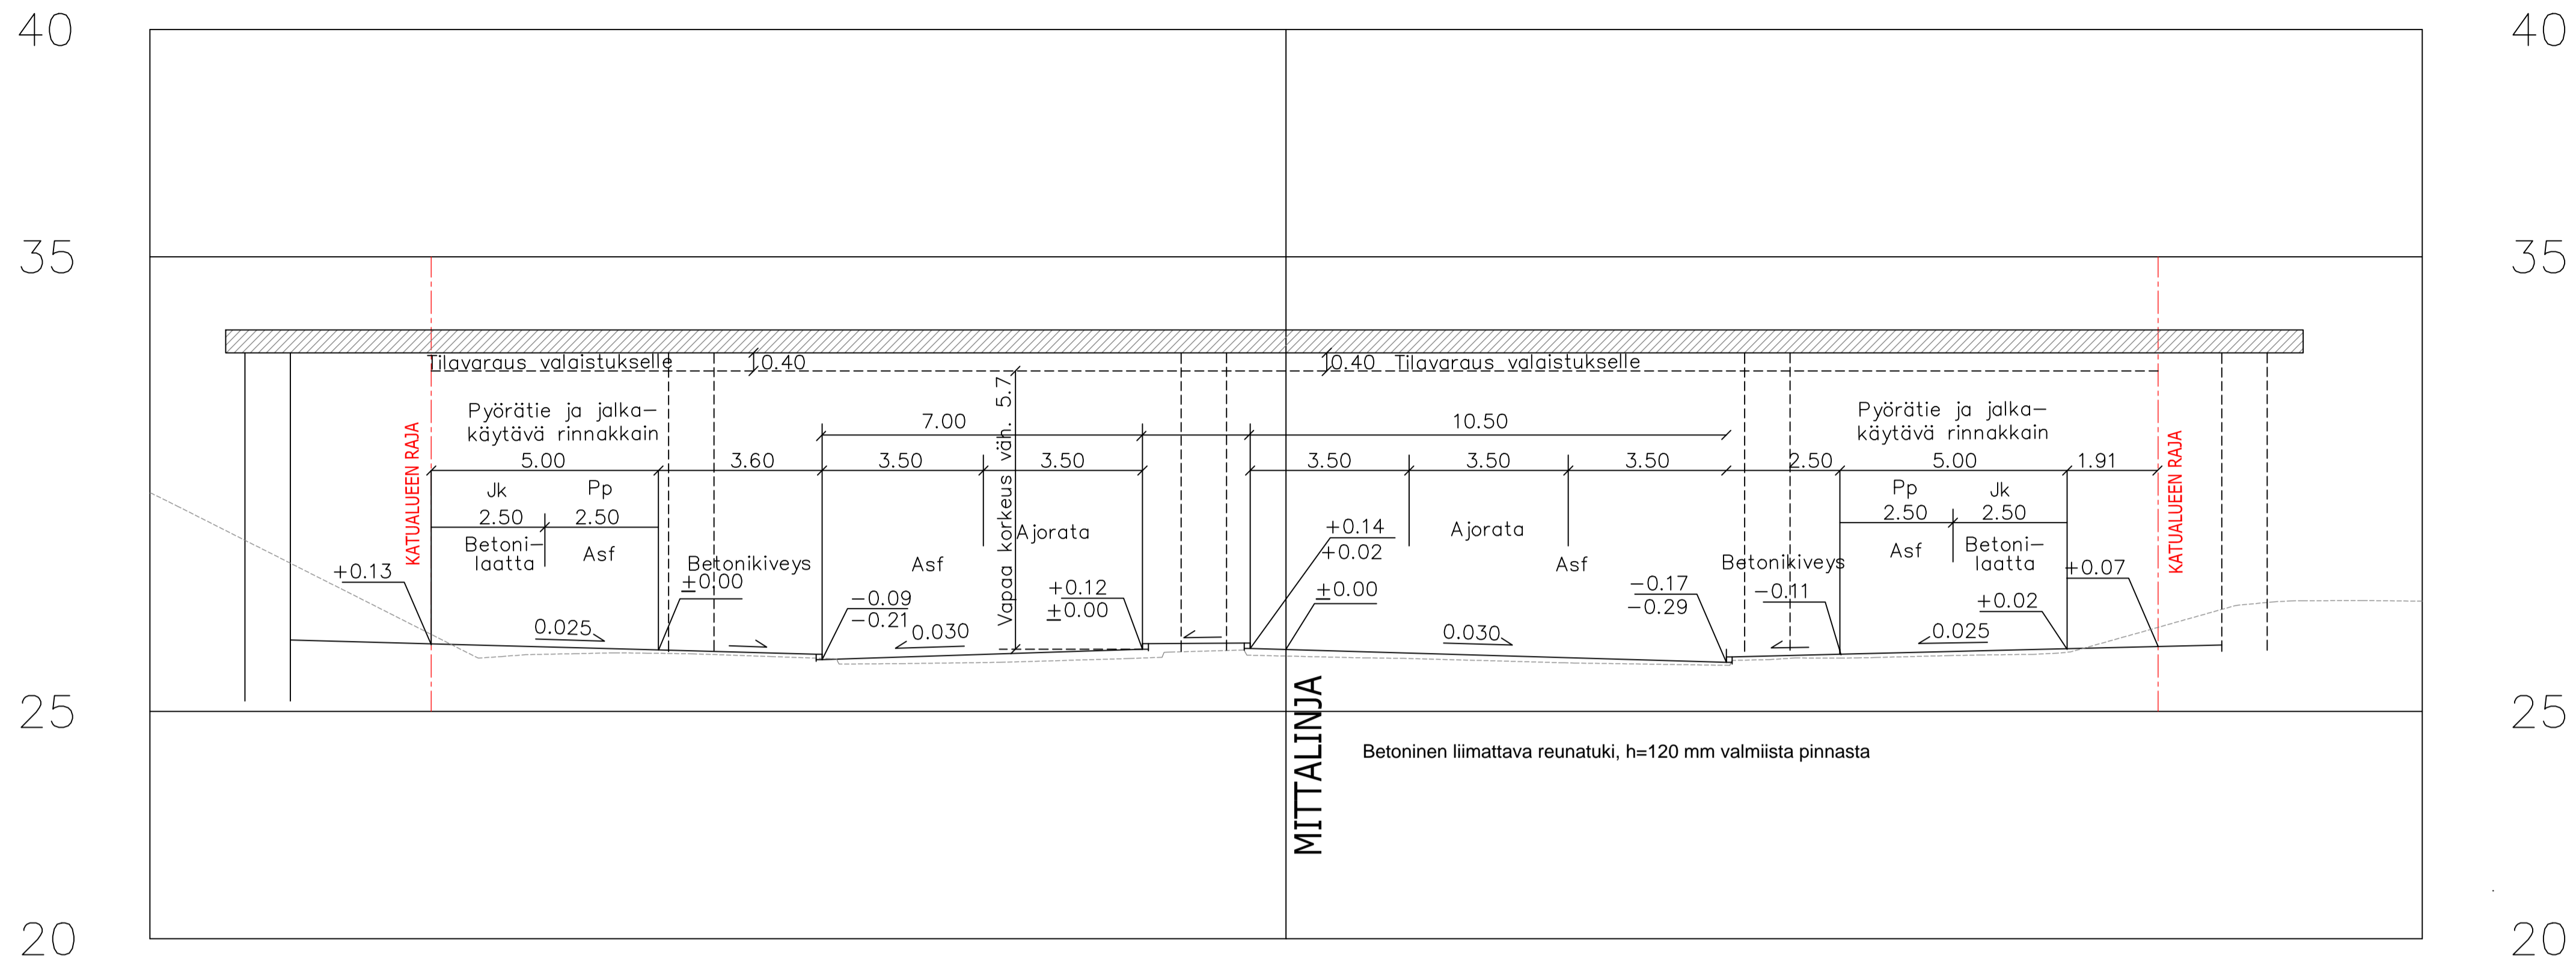

25

0

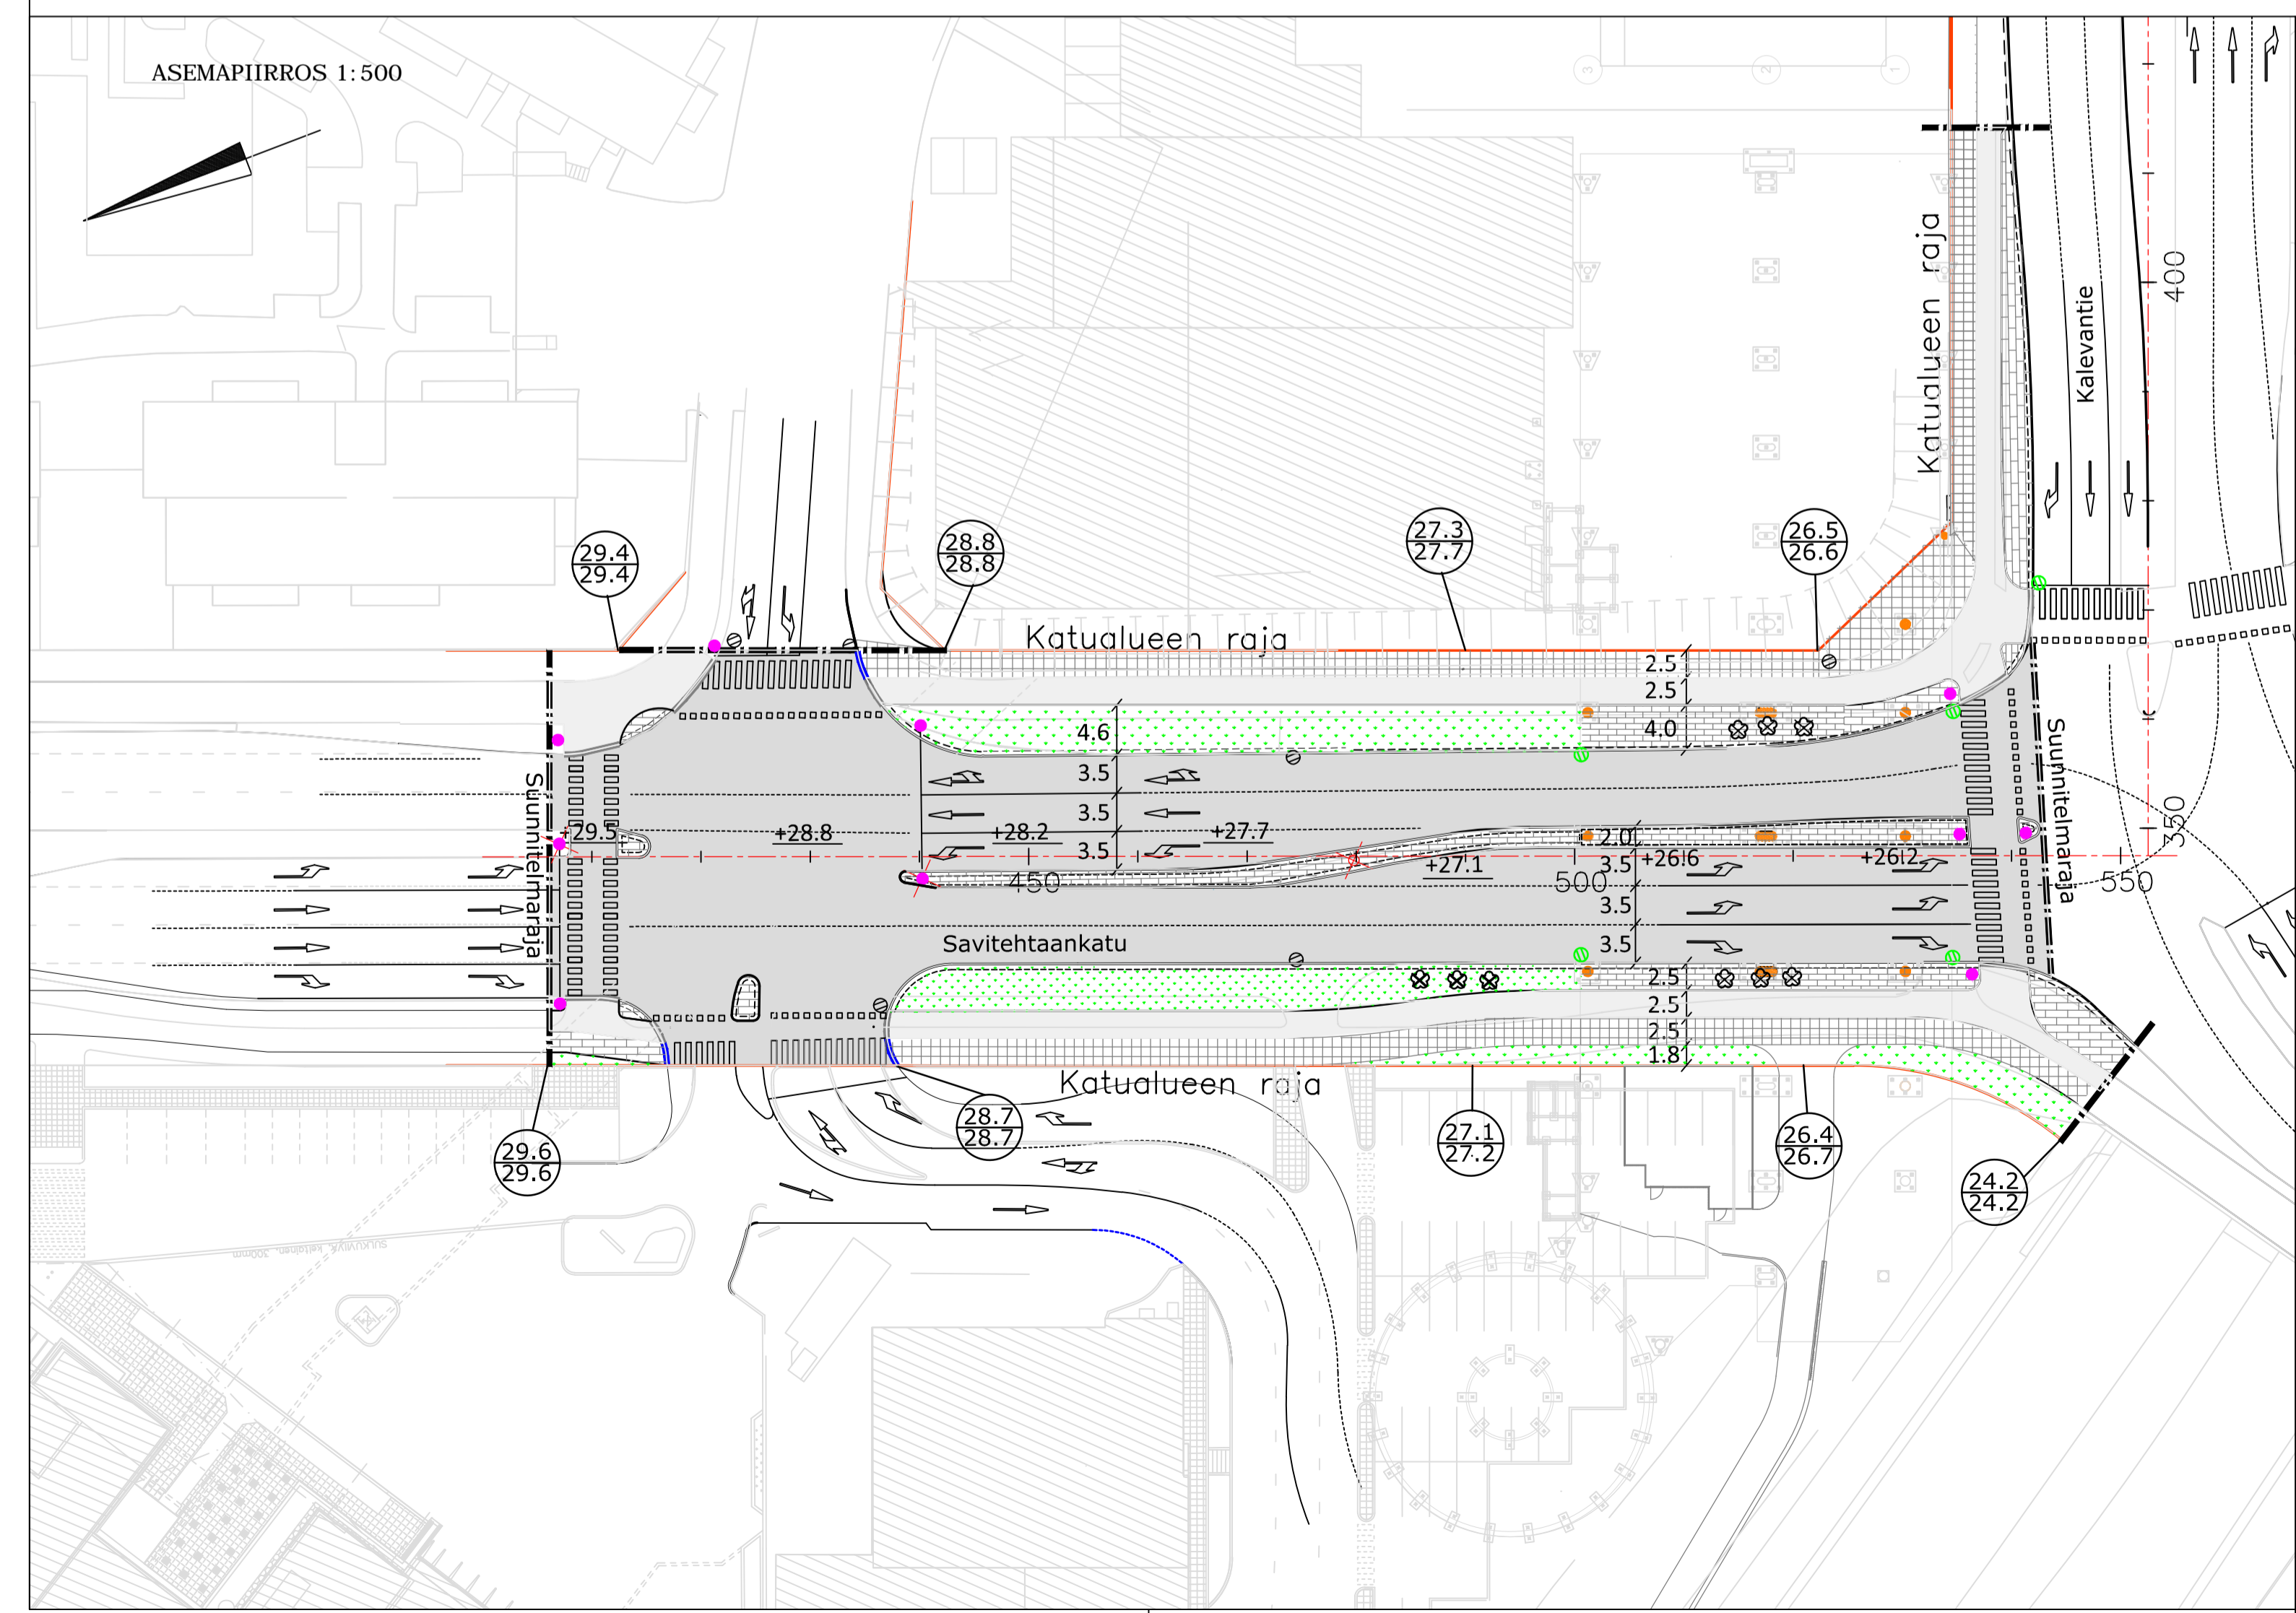

### Merkintöjen selitykset

- asfaltti, ajorata
- asfaltti, pyörätie
- viheralue, nurmikko
- betonilaatta, 300x300x50, harmaa
- isosauvakivi, 278x138x60, harmaa
- reunatuki betoni liimattava, h= 120mm valmiista pinnasta
- reunatuki betoni liimattava, h= 60mm valmiista pinnasta
- poistettava puu
- asfalttiluiska
- rakennettava hulevesikaivo
- nykyinen hulevesikaivo
- rakennettava valaisinpylväs
- +26.6 suunniteltu kadun pinnan korkeus
- +28.8 nykyinen kadun pinnan korkeus
- suunniteltu korkeus
- nykyinen korkeus
- rakennettava portaali, portaalissa liikennevalo-opastimet
- rakennettava liikennevalopylväs
- rakennettava pysäköintitalon pilari

HYVÄKSYNYT:	
VIRAN PUOLESTA:	
KAUPUNGINOSA:	ITÄHARJU
ASEMAKAAVA HYVÄKSYTYT:	1.8.2015 (34/2013)
DIAGRAMMILINJA:	9100-2018
LIKENNESUUNNITELMA:	L 5648 021
KATULUOKKA:	Ajourata 1 ja kevyen liikenteen väylä 5a

KORVAAN PIIRUSTUKSEN:	
KORVAAN OSITTAIN PIIRUSTUKSEN:	K 5648 010, D 5648 002

KORVATTU PIIRUSTUKSELLA:	
KORVATTU OSITTAIN PIIRUSTUKSELLA:	

Koordinaattijärjestelmät:  
Taso X,Y: ETRS-GK23  
Korkeus Z: N2000

TUNN.	MUUTOS TAI TÄYDENNYS	PÄIVÄYS	SUUNNIT./PIIRT.
<b>TURUN KAUPUNGIN KAUPUNKIYMPÄRISTÖTOMIALA</b>			
KAUPUNKIYMPÄRISTÖN PALVELUALUE			
KAUPUNKIYMPÄRISTÖN TOTEUTUSSUUNNITTELUKSIKKÖ			
KOHDE	SAVITEHTAANKATU väli: Kalevantie – Vanha Liittostentie		SISÄLTÖ KATUSUUNNITELMA
SUUNNITTELIJA RAMBOLL/B.Elling	SUUNNITTELUJURUSTAJA RAMBOLL/N.Schiddel	TARKASTANUT RAMBOLL/P.Tuominen	TARKASTANUT
PÄIVÄYS 15.8.2018	HYVÄKSYJÄ	MITTAKAAVA 1:500, 1:100	PIIRUSTUSNUMERO K 5648 025
<b>RAMBOLL</b>		1510026698 K1	