
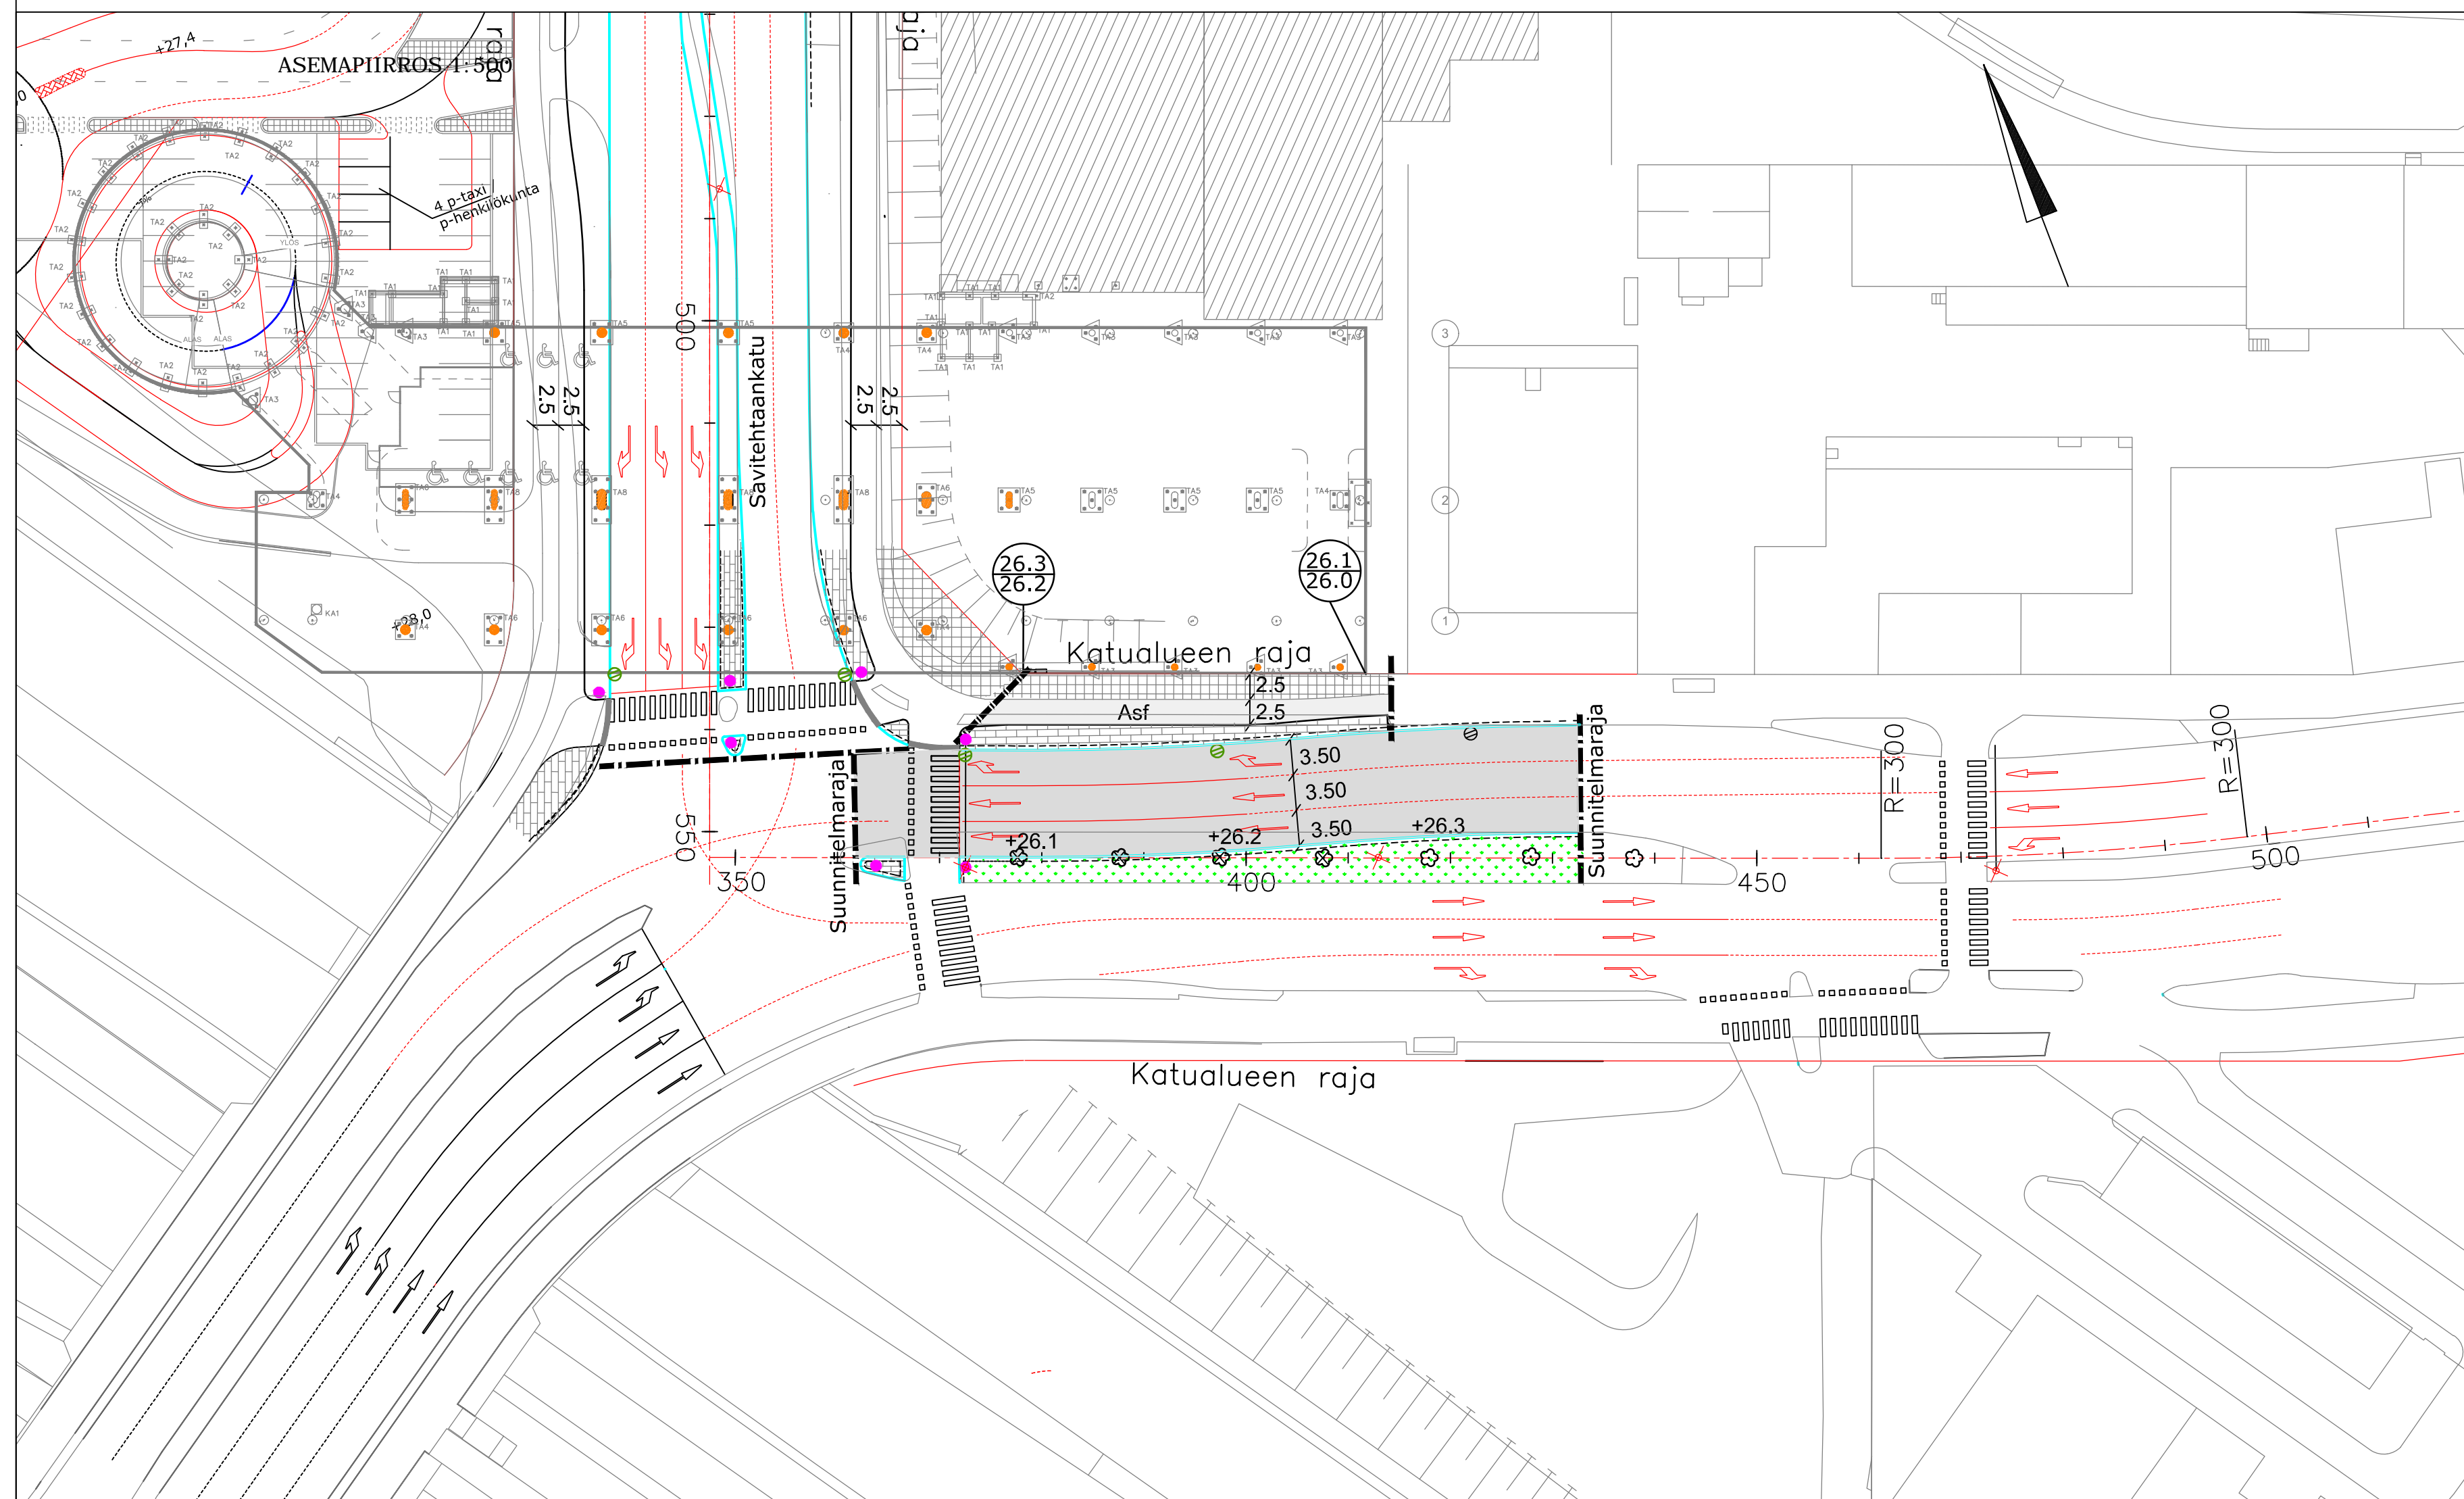


PAALU 400 1:100

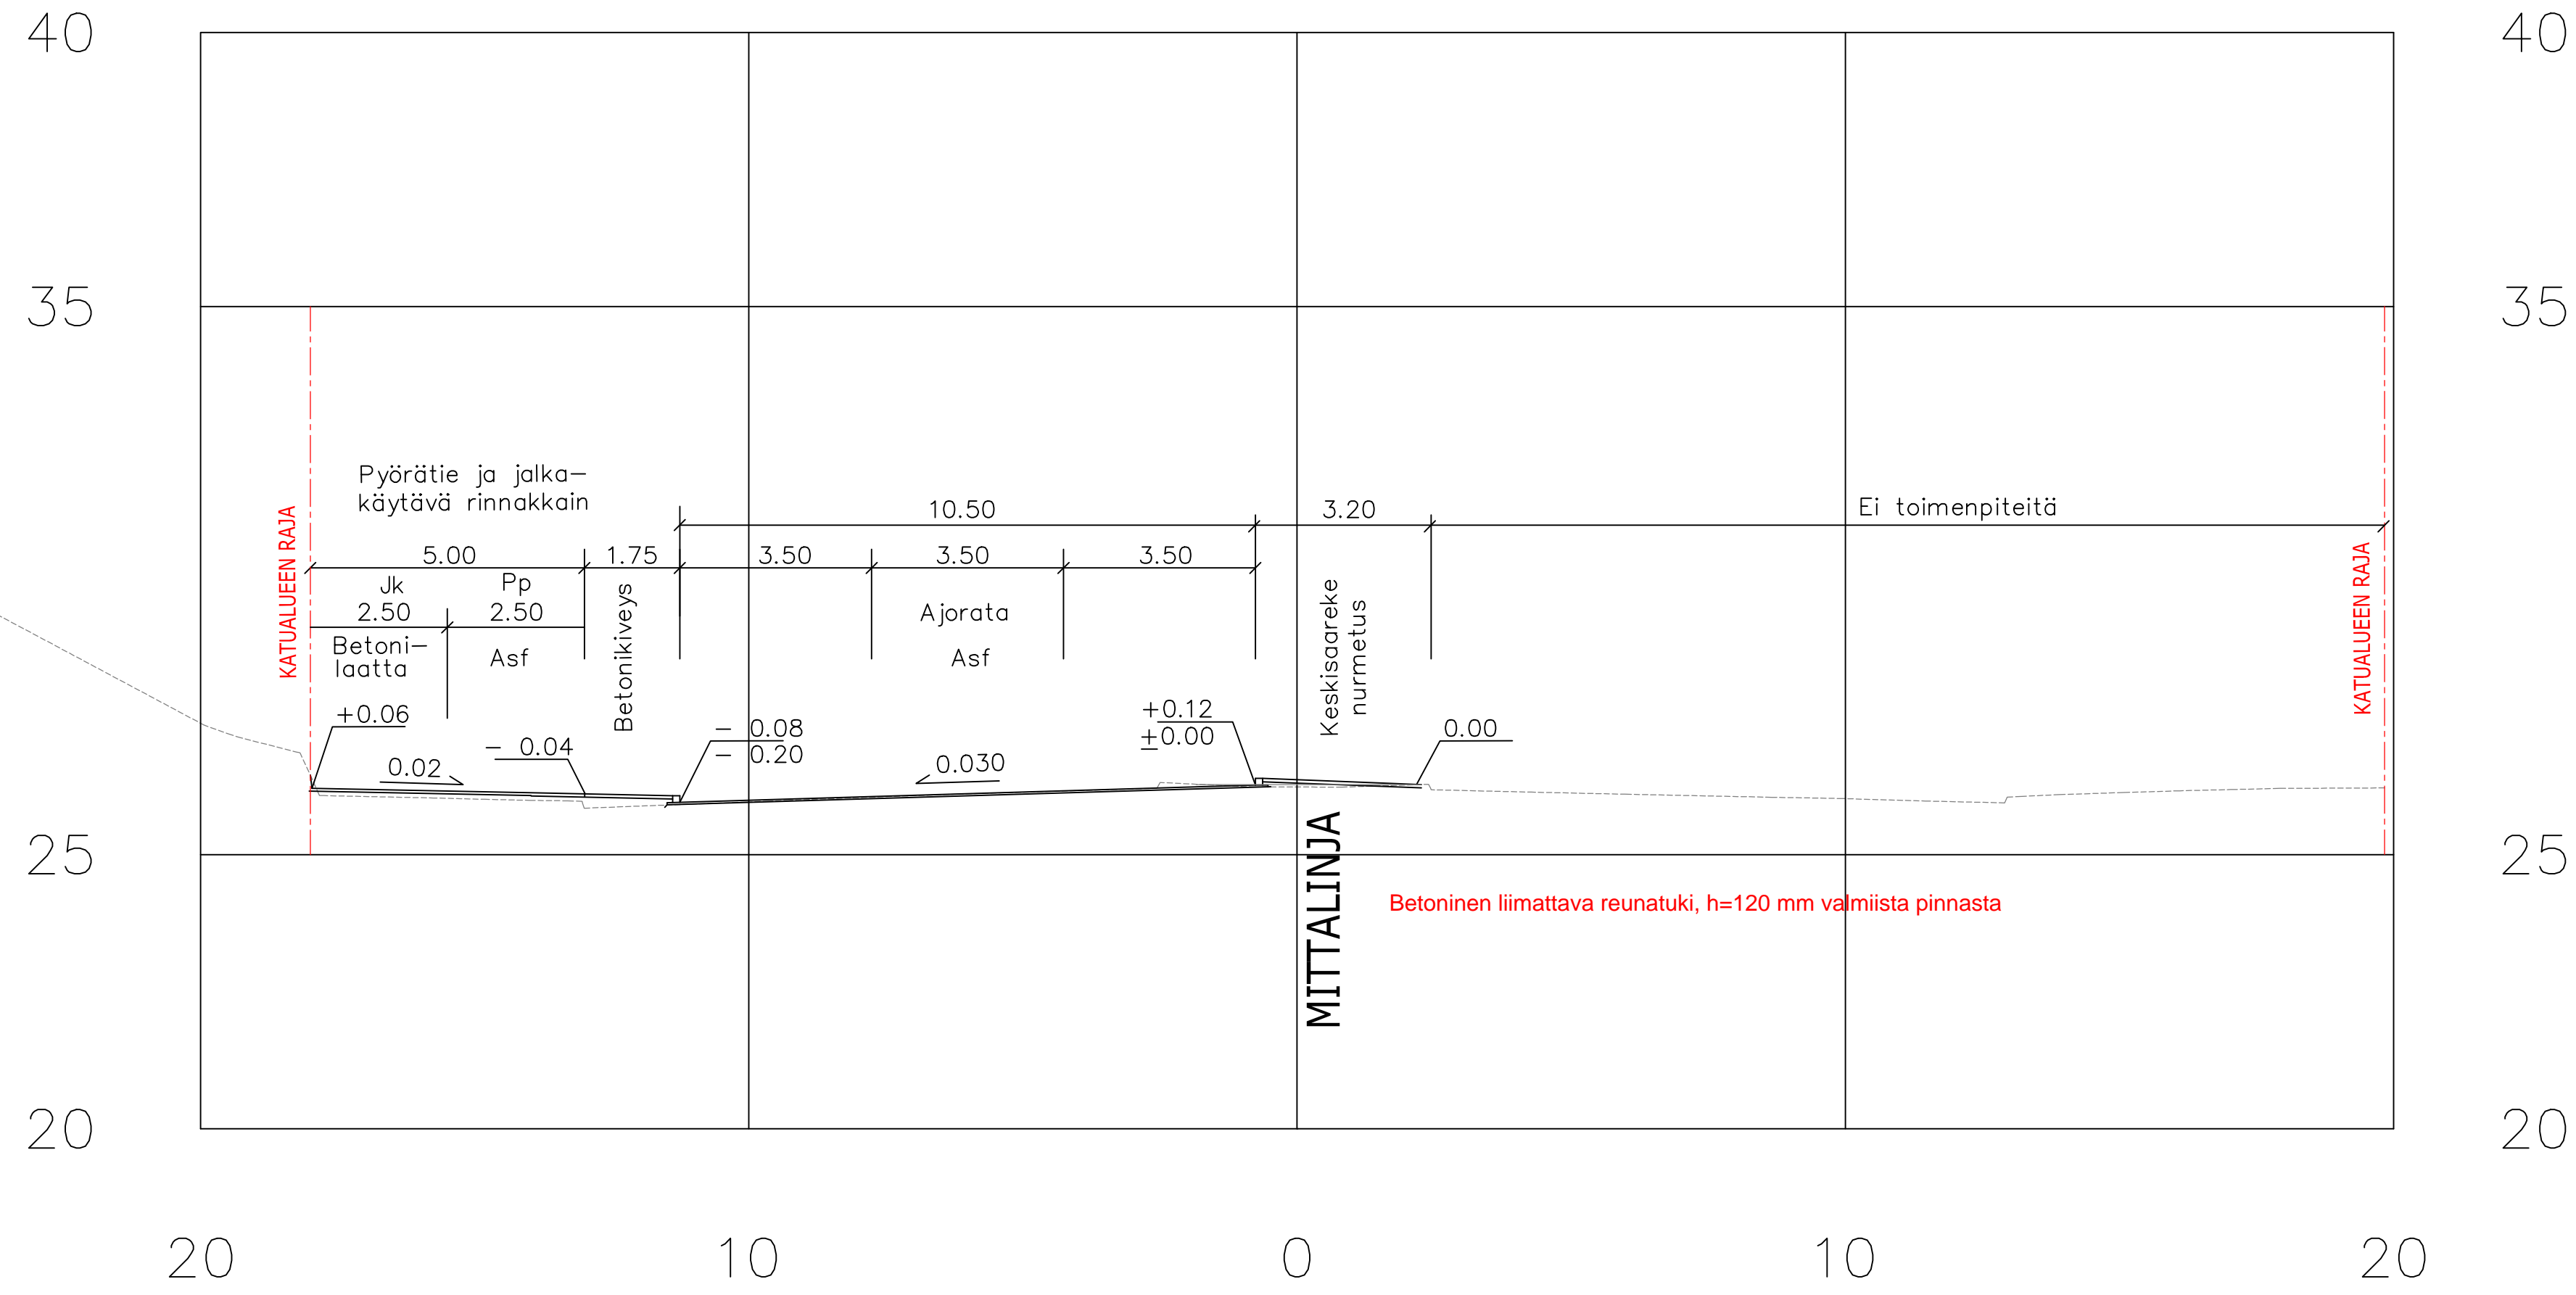

- ### Merkintöjen selitykset
- asfaltti, ajorata
 - asfaltti, pyörätie
 - viheralue, nurmikko
 - betonilaatta, 300x300x50, harmaa
 - isosauvakivi, 278x138x60, harmaa
 - reunatuki betoni liimattava, h=120mm valmiista pinnasta
 - poistettava puu
 - asfalttiluiska
 - rakennettava hulevesikaivo
 - nykyinen hulevesikaivo
 - rakennettava valaisinpylväs
 - +28.3 suunniteltu kadun pinnan korkeus
 - suunniteltu korkeus
 - nykyinen korkeus
 - rakennettava portaali, portaalissa liikennevalo-opastimet
 - rakennettava liikennevalopylväs
 - rakennettava pysäköintitalon pilari

HYVÄKSYNTY:
VIRAN PUOLESTA:

KAUPUNGINOSA: Itäharju
ASEMAKAAVA HYVÄKSYTTY: 1.8.2015 (34/2013), 24.4.1993 (55/1991)
DIARINUMERO:
LIKENNESUUNNELMA: L 6177 047
KATULUOKKA: Ajorata 1, kevyen liikenteen väylä 5a

KORVAA PIIRUSTUKSEN:
KORVAA OSITTAIN PIIRUSTUKSEN: D 6177 027, D 6177 010

KORVATTU PIIRUSTUKSELLA:
KORVATTU OSITTAIN PIIRUSTUKSELLA:

Koordinaattijärjestelmät:
Taso X,Y: ETRS-GK23
Korkeus Z: N2000

TURUN KAUPUNGIN KAUPUNKIYMPÄRISTÖTOMIALA		KAUPUNKIYMPÄRISTÖN PALVELUALUE		KAUPUNKIYMPÄRISTÖN TOTEUTUSSUUNNITTELUYKSIKKÖ	
KALEVANTIE väli: Savitehtaankatu – Itäharju–30–17		KATUSUUNNITELMA			
SUUNNITTELLA RAMBOLL/B.Elling	SUUNNITTELUKUSTAJA RAMBOLL/N.Schädel	TARKASTANUT RAMBOLL/P.Tuominen	TARKASTANUT	MITTAKAAVA 1:500, 1:100	PIRUSTUSNUMERO K 6177 048
PÄIVYS 4.10.2018	HYVÄKSYKÄ	RAMBOLL		1510026698 K2	