





Asemapiirros 1:200

PYSÄKÖINTI	
SORA	2.94
AJORATA:	
GRANIITTIREUNAKIVI	0.30
NUPUKIVI	0.28
KENTTÄKIVI	5.14
NUPUKIVI	0.28
GRANIITTIREUNAKIVI	0.30
JALKAKÄYTTÄVÄ	
KENTTÄKIVI	0.30
NUPUKIVI	0.80
KENTTÄKIVI	0.60

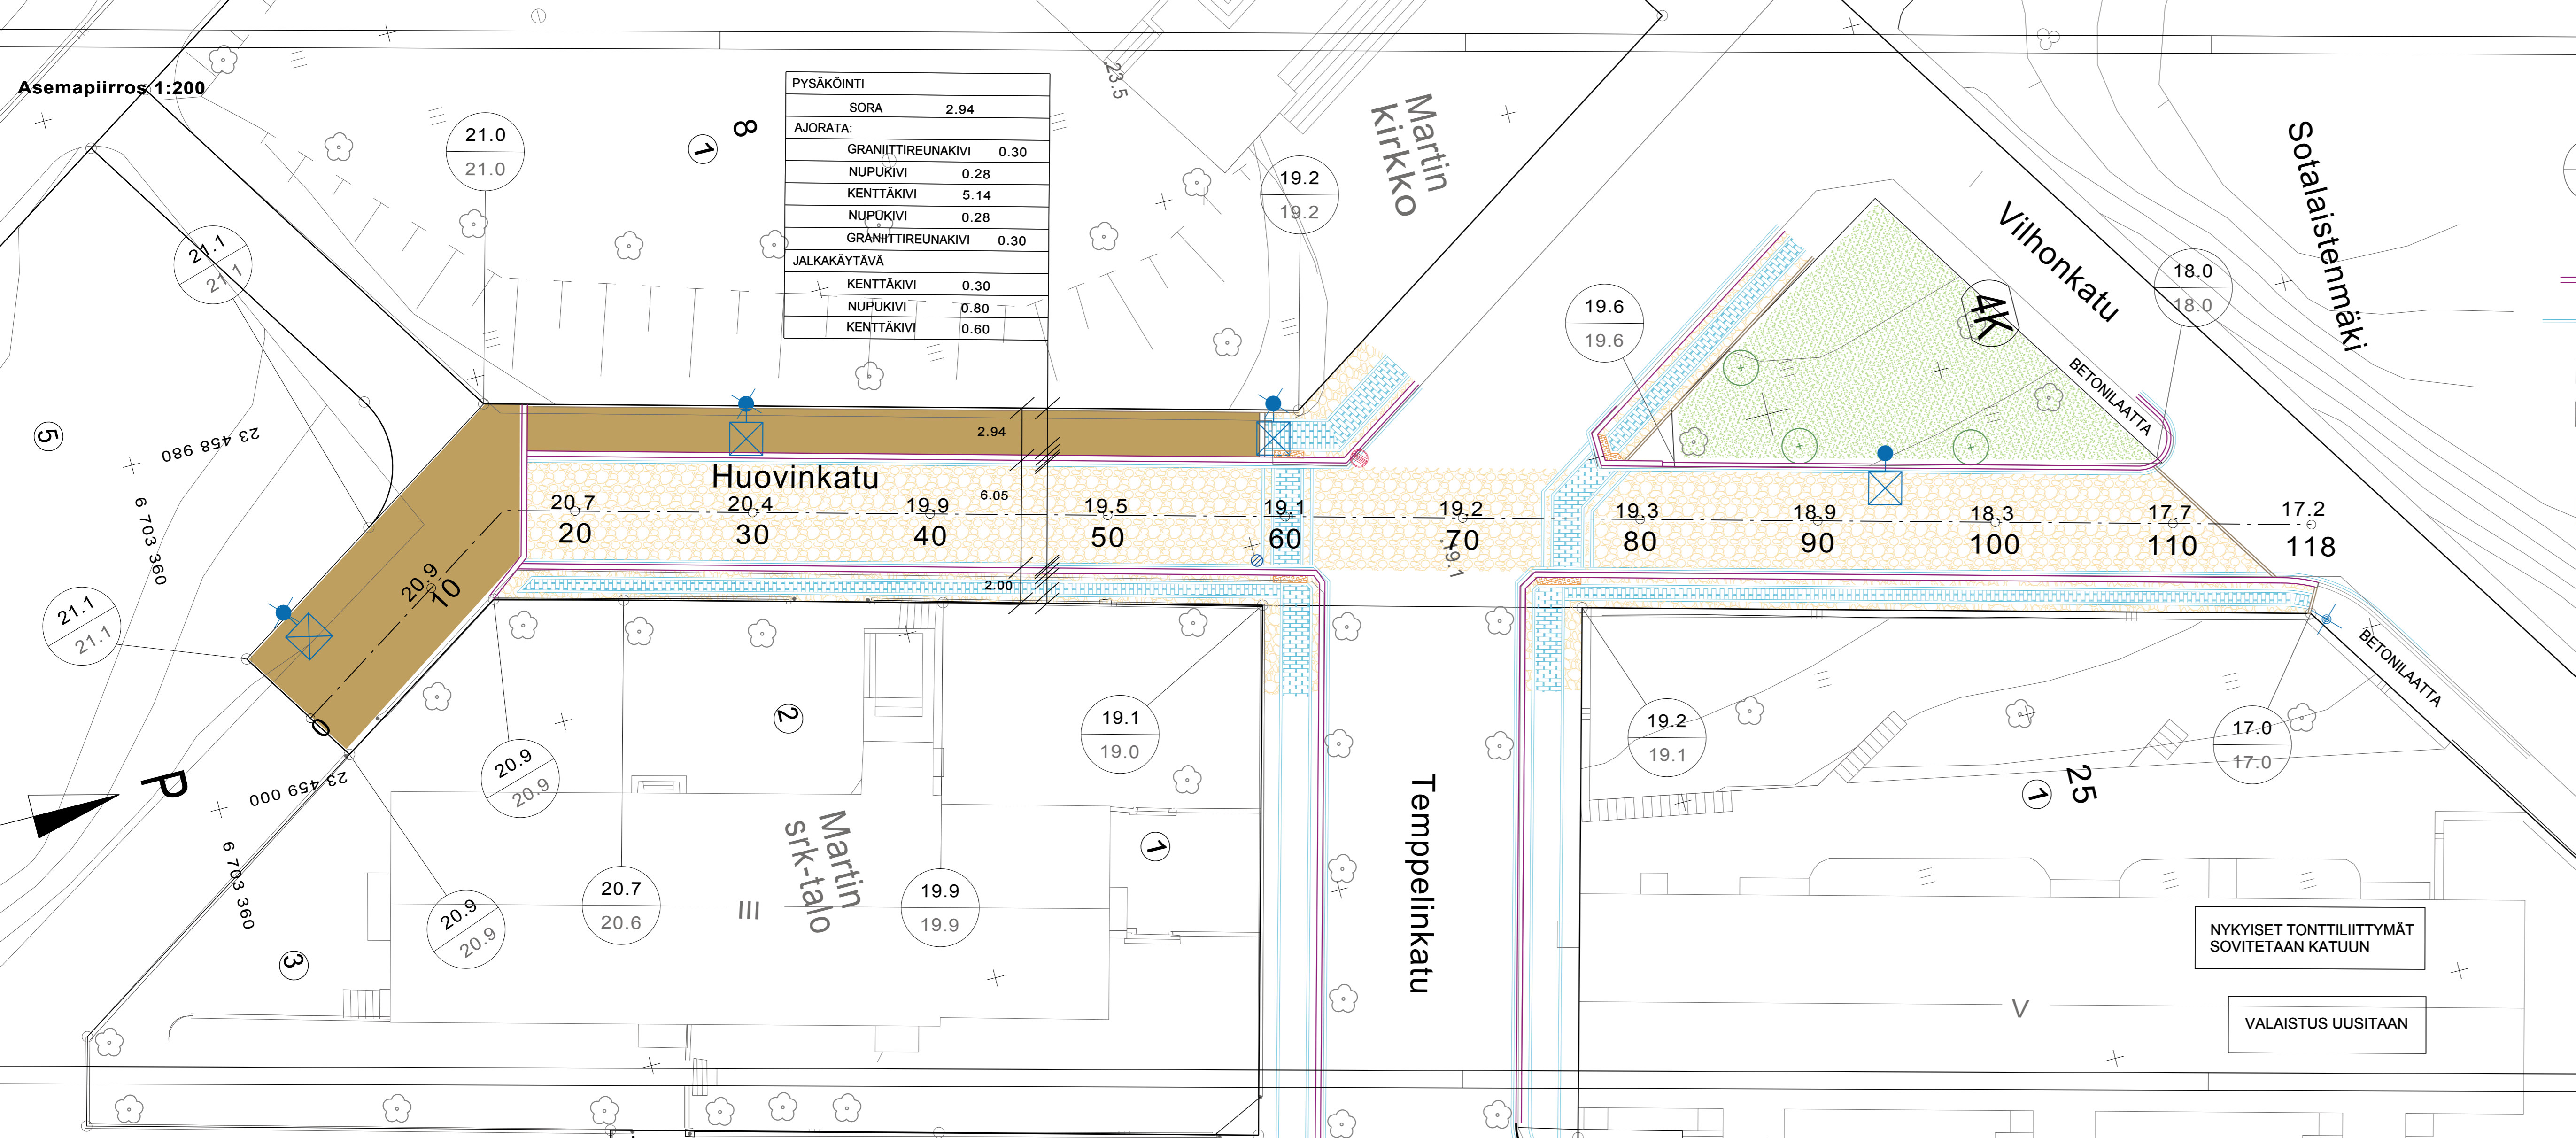

**Merkkien selitykset:**

- 19.2 SUUNNITELTU KORKEUS
- 19.2 MAANPINNAN KORKEUS
- 17.7 SUUNNITELTU KORKEUS
- GRANIITTIREUNATUKI
- NUPUKIVIRAITA
- KENTTÄKIVI
- KENTTÄKIVI, LEIKATTU, NOIN 100 mm
- NUPUKIVI
- SORA
- VIHERALUE
- NYKYINEN HULEVESIKAIVO
- ISTUTETTAVA LEHTIPUU
- OLEVA LEHTIPUU
- NYKYINEN VALAISINPYLVÄS
- SUUNNITELTU VALAISINPYLVÄS
- 25 KORTTELINUMERO
- 1 TONTTI REKISTERISSÄ

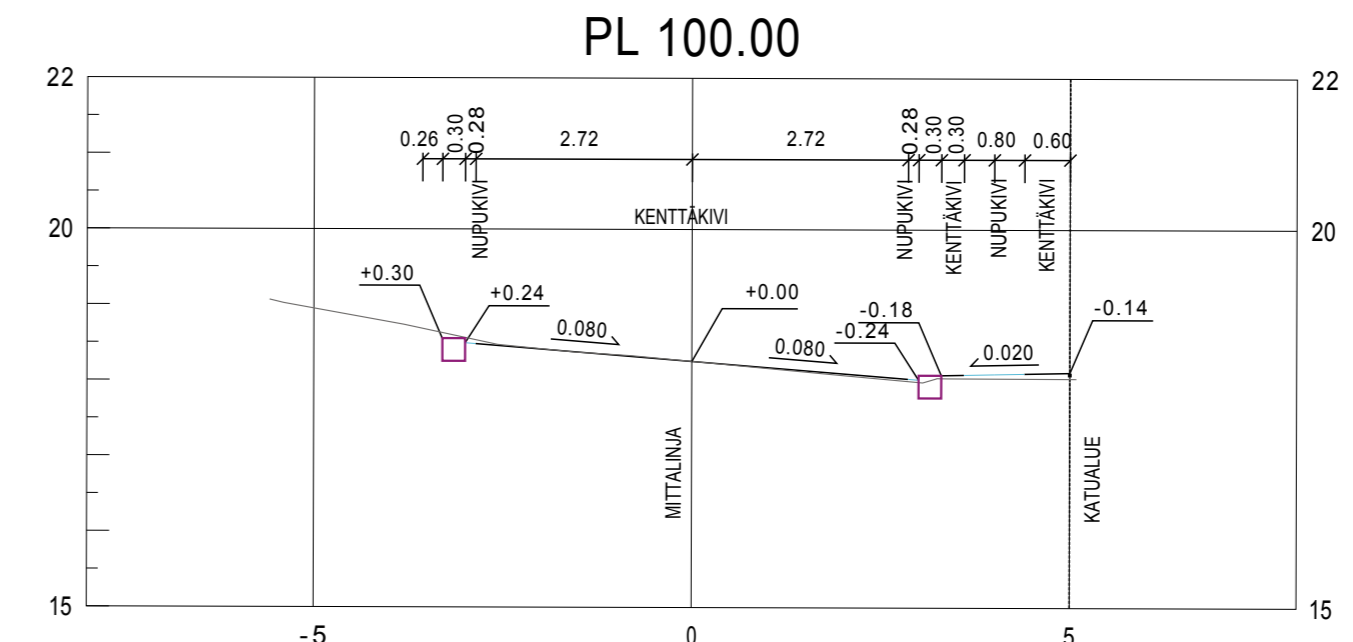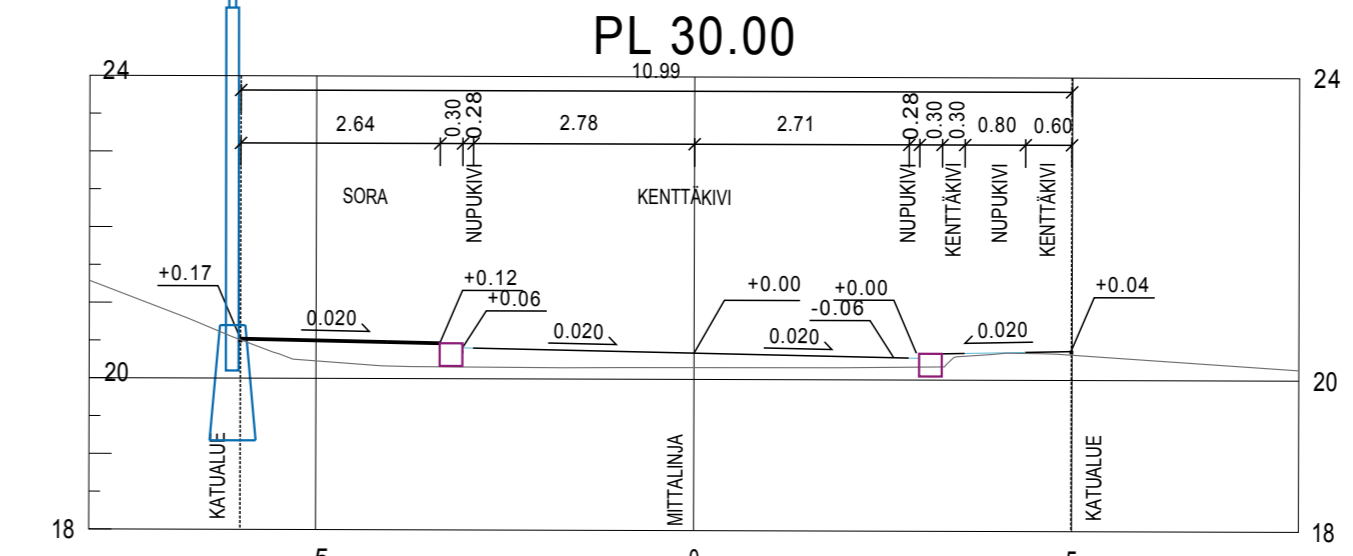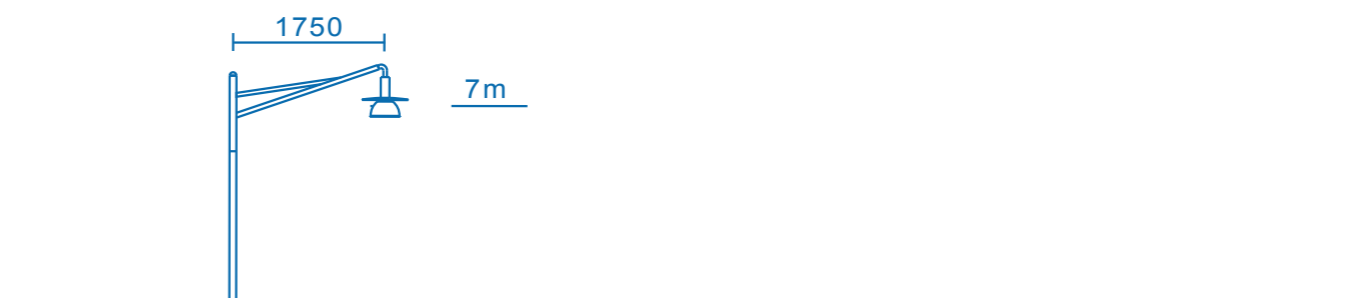

Koordinaattijärjestelmät:  
Taso X,Y: ETRS-GK23  
(EUREF-FIN)  
Korkeus Z: N2000

HYVÄKSYNYT:  
VIRAN PUOLESTA:

KAUPUNGINOSA: IV  
ASEMAKAAVA: 30.8.1949 (11/1949), 20.2.1993 (13/1992)  
DIARINUMERO: 5688-2018  
LIKENNESUUNNITELMA: L 6791 003  
KATULIIOKKA: 5

KORVAA PIIRUSTUKSEN:  
KORVAA OSITTAIN PIIRUSTUKSEN: E 6792 001, A 6792 004

KORVATTU PIIRUSTUKSELLA:  
KORVATTU OSITTAIN PIIRUSTUKSELLA:

TUNN. MUUTOS TAI TÄYDENNYS PÄIVÄYS SUUNNIT./PIIRT. TARK./HYV.

TURUN KAUPUNGIN KAUPUNKIYMPÄRISTÖTOIMIALA  
KAUPUNKIRAKENTAMISEN PALVELUALUE  
KAUPUNKIYMPÄRISTÖN TOTEUTUSSUUNNITTELUYKSIKKÖ

KOHDE		SISÄLTÖ	
HUOVINKATU		KATUSUUNNITELMA	
SUUNNITTELIJA Juha Syrjänen	SUUNNITTELUAVUSTAJA Pia Erme	TARKASTANUT	MITTAKAAVA 1:200, 1:100
PÄIVÄYS 20.1.2019	HYVÄKSYJÄ	PIIRUSTUSNUMERO K 6792 005	MUUTOS

NYKYISET TONTTILIITTYMÄT SOVITETAAN KATUUN

VALAISTUS UUSITAA