


Pylväiden sijaintikoordinaatit  
kadunrakennussuunnitelman mitaussuunnitelmassa.

Tutkat 306T ja 506T ovat tyyppiä AGD 206 tai vastaava.

Asetukset:  
-60m  
-saapuva liikenne  
-8 km/h

Tutka 1200T on tyyppiä AGD 306T  
asetuksella 8m.

Pylväät 1, 5 ja 6 ovat portaalipylyväitä.  
Pylyväät 2, 5 ja 8 ovat valaisinylyväitä.  
Muut pylväät ovat liikennevalopylyväitä.

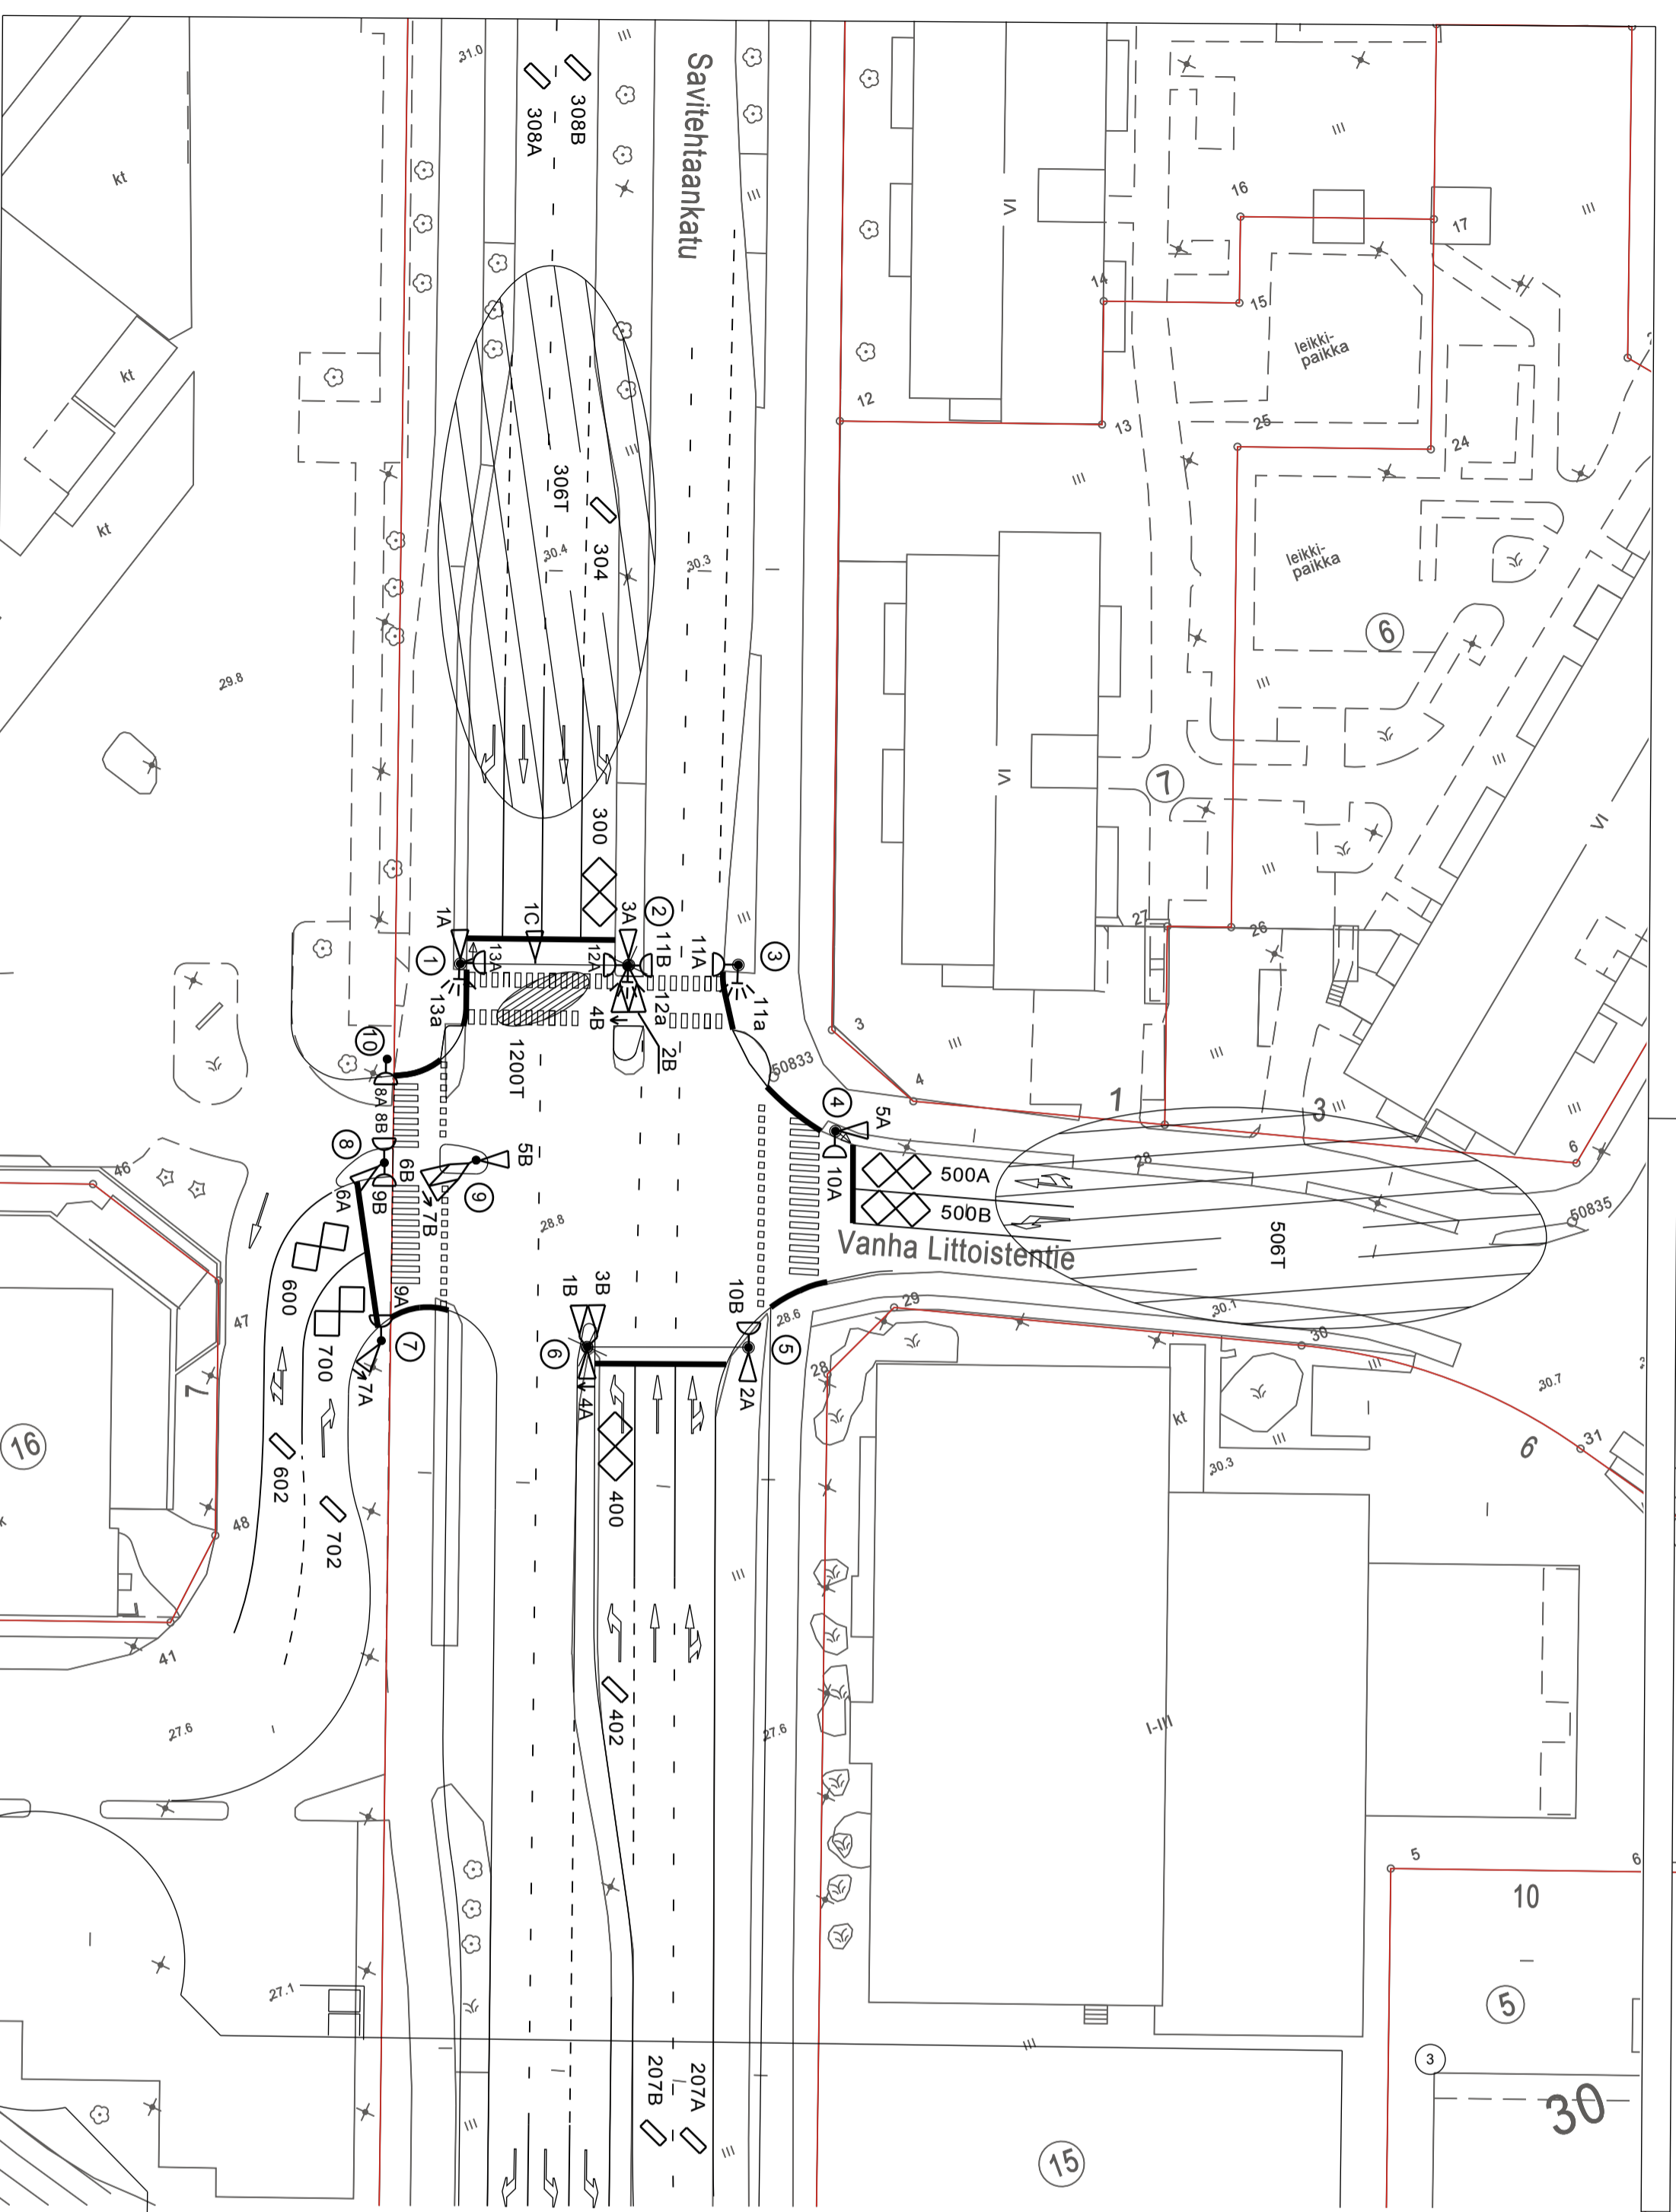

**TURUN KAUPUNKI**  
**KAUPUNKIYMPÄRISTÖTOIMIALA**  
LIIKENNESUUNNITTELUYKSIKKÖ

PUOLALANKATU 5, PL355  
20101 TURKU  
PUH 02-330 000  
FAX 02-2624 912

RISTEYS  
Liikennevalosuunnitelma:  
Savitehtaankatu-Vanha Littoistentie

SUUNNITTELUA	TARK	SUUNNITTELUAVUSTAJA	MITTAKAAVA	LIIKEMERKKIJÄRJ. PIIRI NO
MSa	TO	TO	1:500	
PAIVÄYS	LIIKENNESUUNNITTELUPAÄÄLLIKKÖ			LIIK.VALOSUUNN.NO
18.1.2019				LV510/1

MUUTOS- TAI TÄYDENNYS

PAIVÄYS	PIIRTÄJÄ	SUUNNITTELUJA
---------	----------	---------------