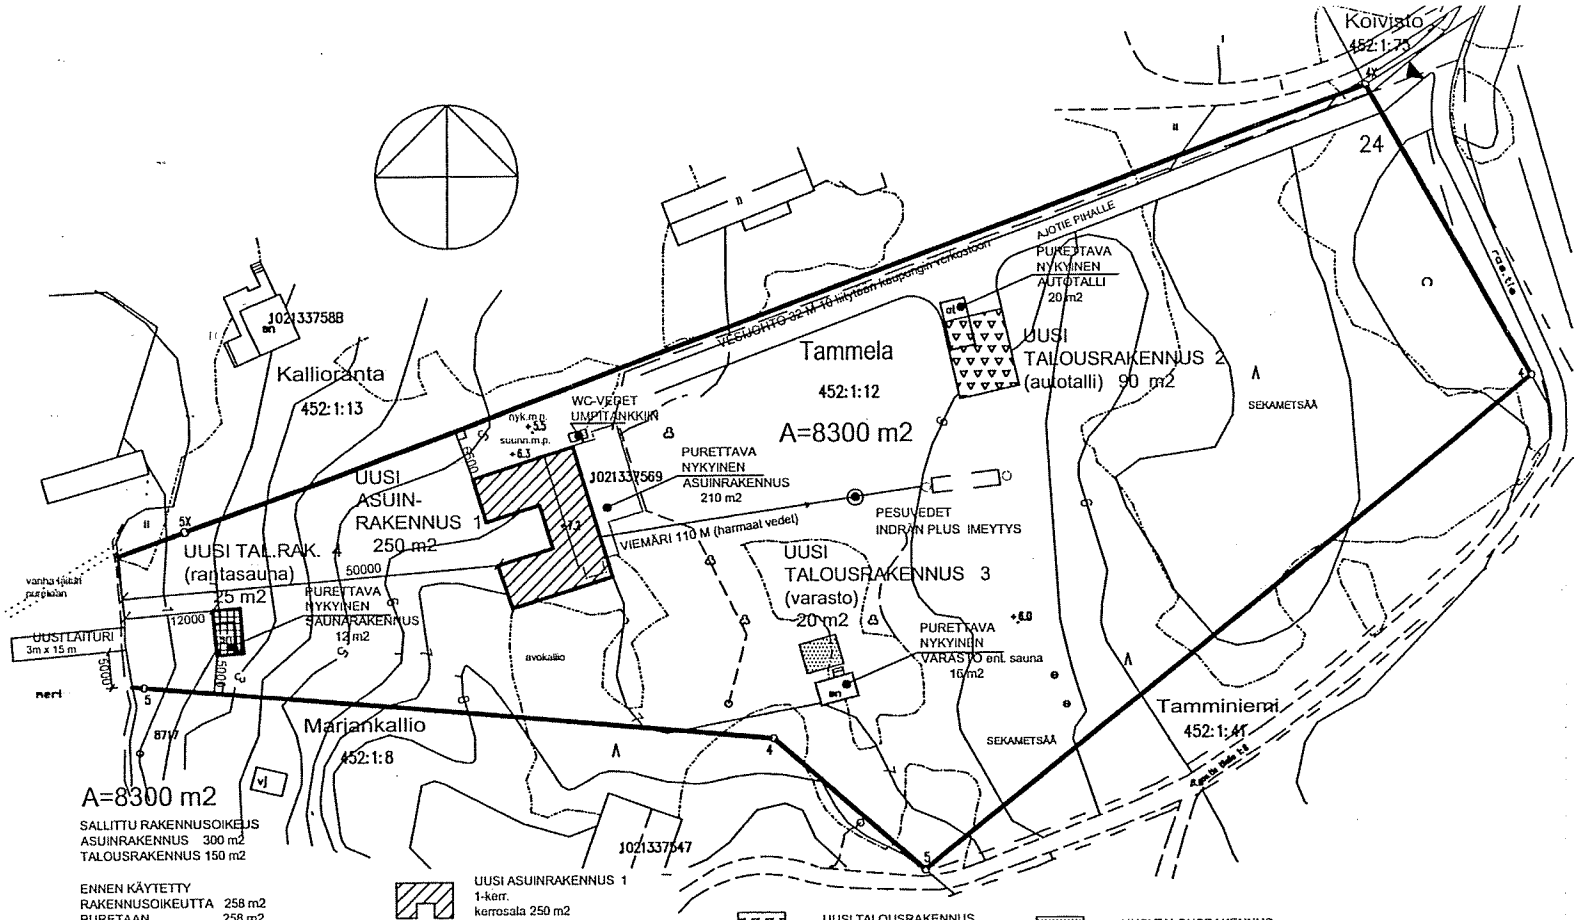

A=8300 m2

SALLITTU RAKENNUSOIKEUS
ASUINRAKENNUS 300 m2
TALOUSRAKENNUS 150 m2

ENNEN KÄYTETTY
RAKENNUSOIKEUTTA 258 m2
PURETAAN 258 m2

NYT KÄYTETÄÄN RAKENNUSOIKEUTTA

ASUINRAKENNUS 1	250 m2	
TALOUSRAKENNUS 2 (autotalli)	90 m2	YHT. 135 m2
TALOUSRAKENNUS 3 (varasto)	20 m2	
TALOUSRAKENNUS 4 (rantasauna)	25 m2	
YHTEENSÄ	385 m2	

UUSI ASUINRAKENNUS 1
1-kerr.
kerrosala 250 m2

NYKYINEN ASUINRAKENNUS
1 1/2-kerr. PRT 1021337569
kerrosala 210 m2
PURETAAN

UUSI SAUNARAKENNUS
ns. löyhyttelysauna, ei pesuvesiä
kerrosala 25 m2

NYKYINEN SAUNARAKENNUS
kerrosala 12 m2
PURETAAN

UUSI TALOUSRAKENNUS
(autotalli) 1-kerr.
kerrosala 90 m2

NYKYINEN TAL.RAK. (autotalli)
kerrosala 20 m2
PURETAAN

UUSI TALOUSRAKENNUS
(varasto) 1-kerr.
kerrosala 20 m2

NYKYINEN TAL.RAK
(varasto, ent. sauna)
kerrosala 16 m2
PURETAAN

PALOLUOKKA P3

853 - 452 - 1 - 12	
UUDISRAKENNUS asuinrak., autotalli, varasto, rantasauna	
JOUNI HENRIKSSON KALLIORANNANTIE 24 20900 TURKU	ASEMAPIIRUSTUS 1:~~500~~
Hanna Virkki rak.mest. Hadvalantie 14 21500 Piikkiö gsm 0440703510 hanna.virkki@rkmvirkki.fi	POIKKEUSLUPA