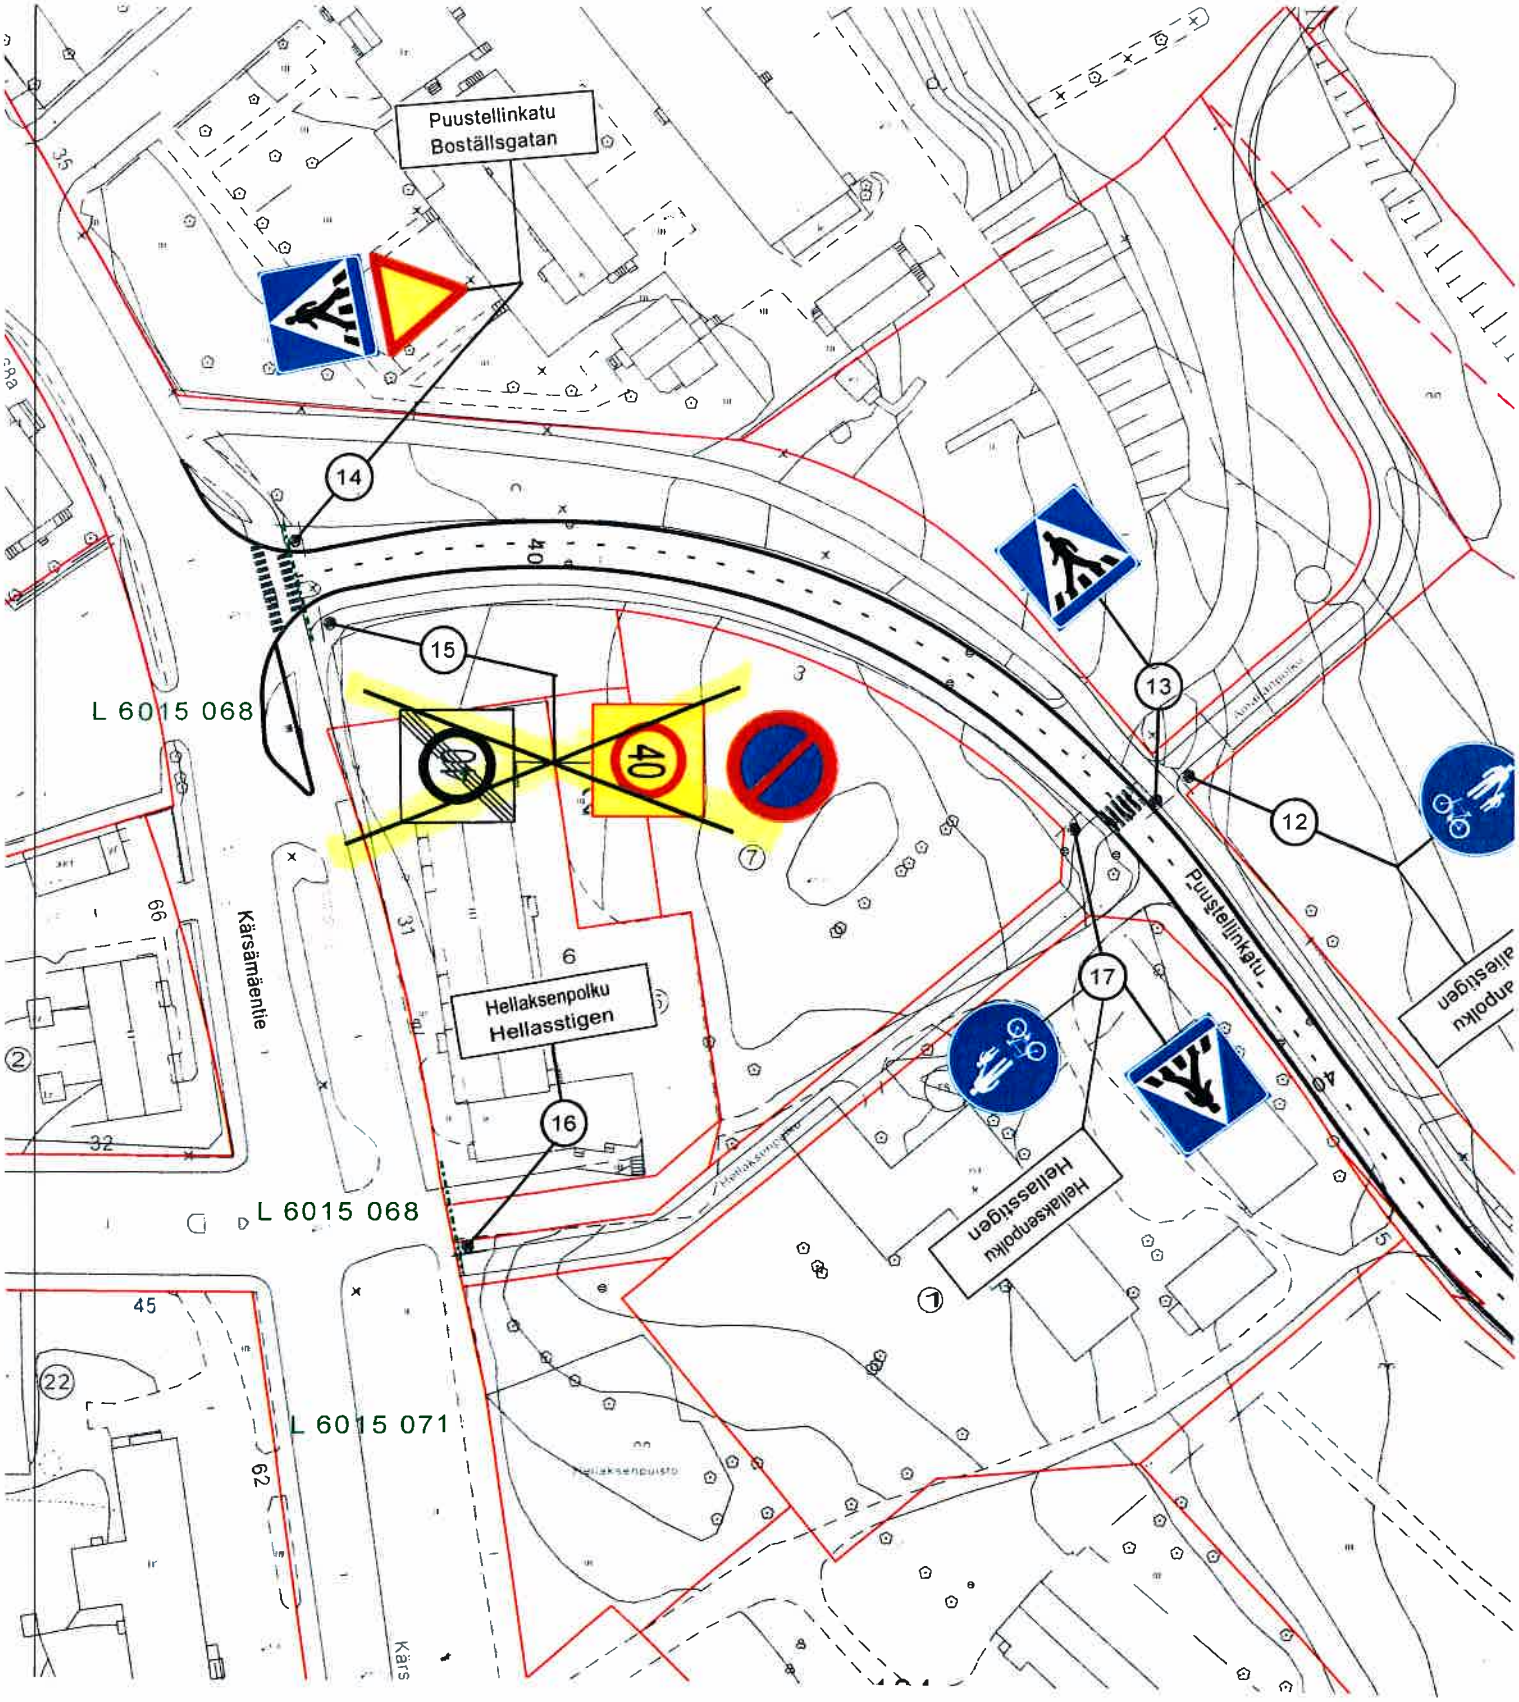

= UUSI

Ote liikennesuunnitelmasta n:o L 5335 009	
Puustellinkatu	
40 km/h aluenop.raj.merkien poisto	pvm 1.4.2019 EP/TO
	mittakaava 1:1000
	ykl
DIARIO 4163-2019	suunn.päätl.