


AUTOMAATTIPOLLARI



TEKNIKKAPOLLARI



GRANIITIPOLLARI

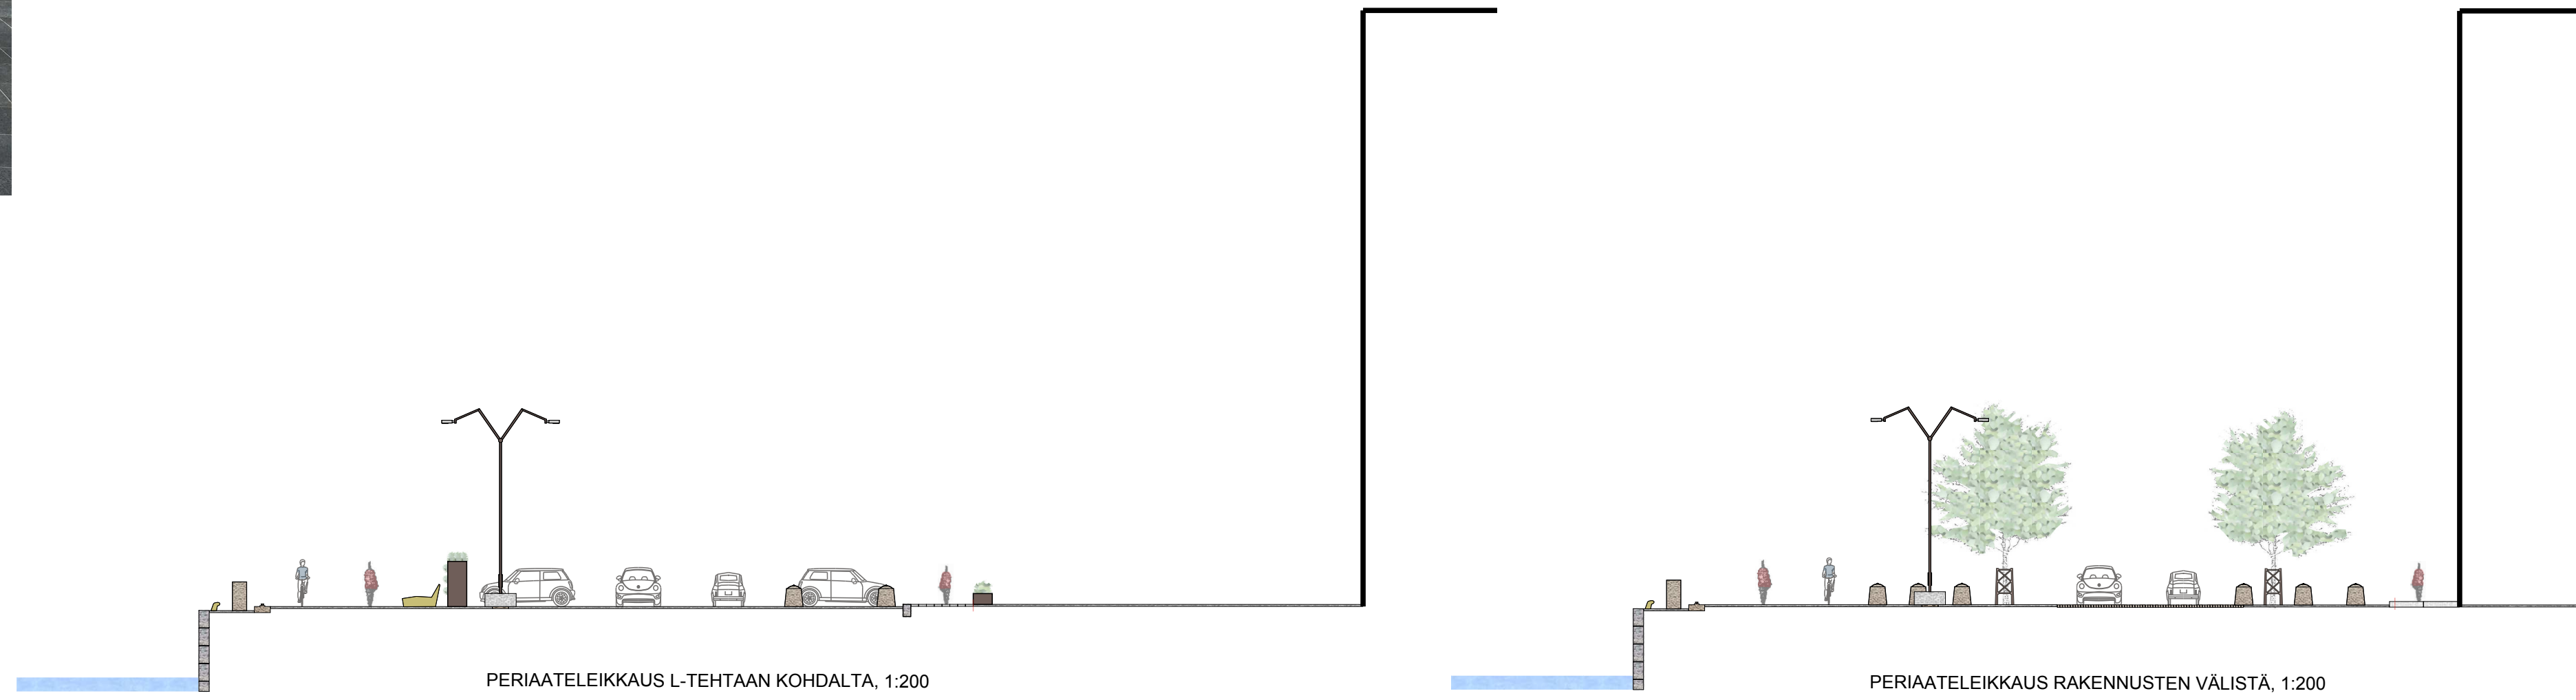


PERIAATELEIKKAUS L-TEHTAAN KOHDALTA, 1:200

PERIAATELEIKKAUS RAKENNUSTEN VÄLISTÄ, 1:200



VALAISINPVLVÄS JA -JALUSTA

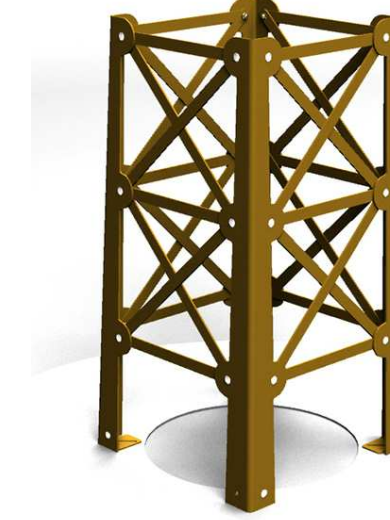

RUNKOSUOJA




ROSKA-ASTIA



ISTUIN

## AURAJOKI

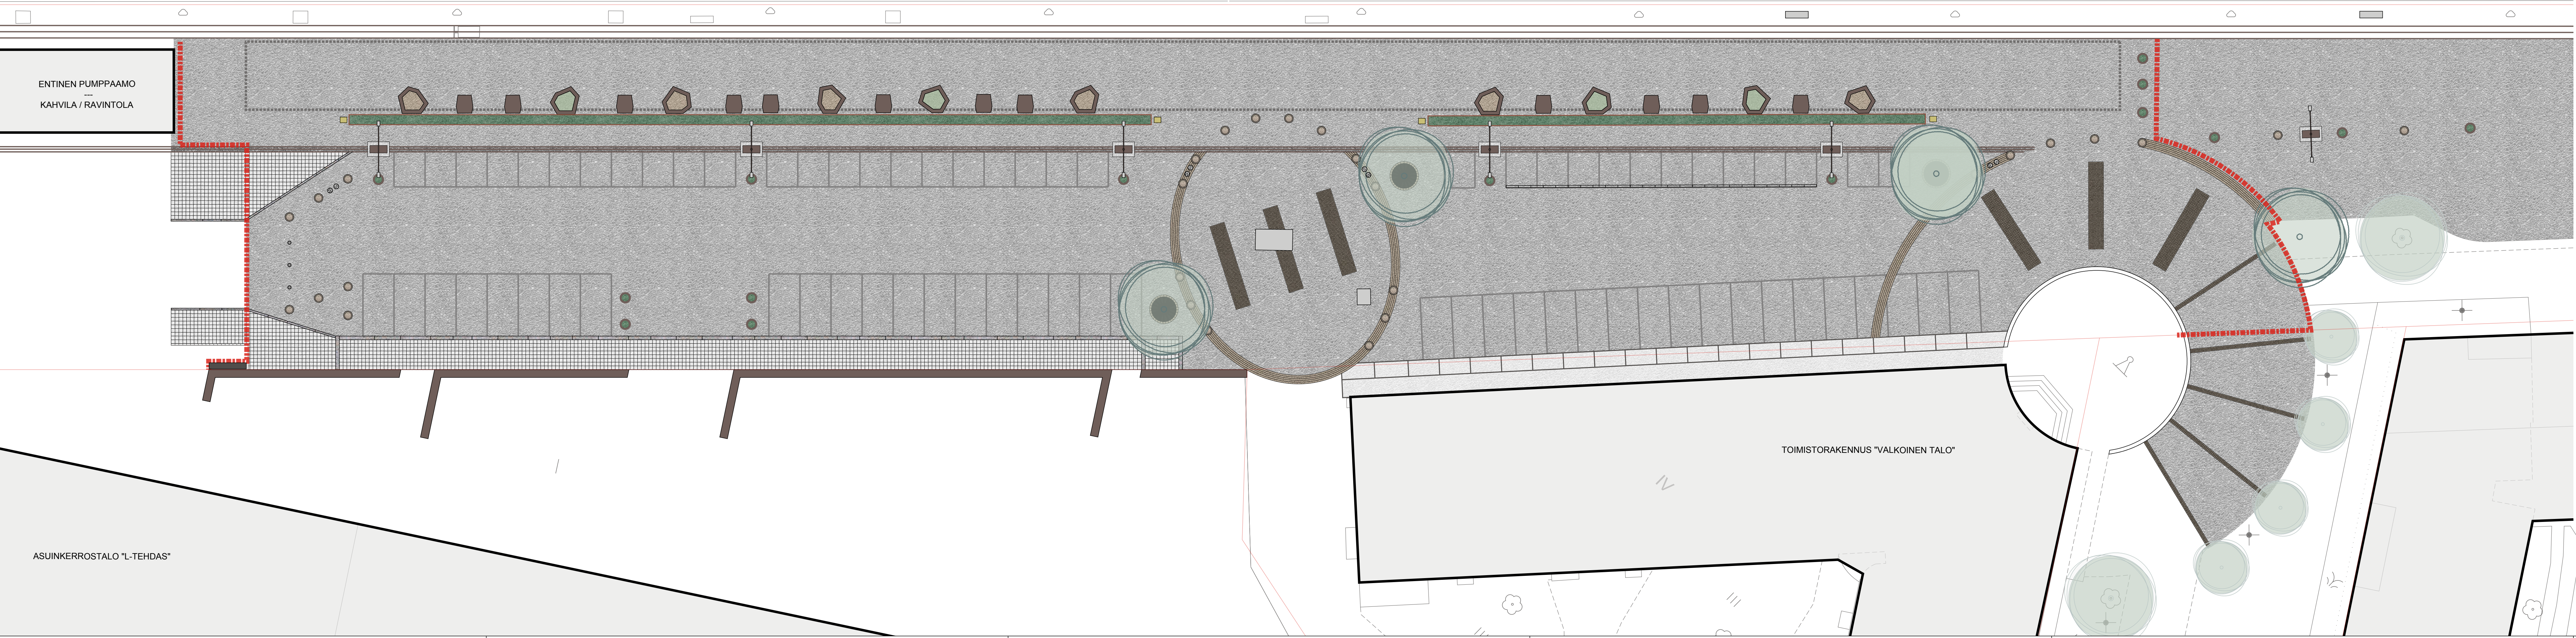

ENTINEN PUMPPAAMO  
KAHVILA / RAVINTOLA

TOIMISTORAKENNUS "VALKOINEN TALO"

ASUINKERROSTALO "L-TEHDAS"

### MERKKIEN SELITYS

- ASFALTTI, 3738 m<sup>2</sup>
- NOPPAKIVI, TAIVASSALON TAI YLÄMAAN RUSKEA GRANIITTI, YLÄPINTA POLTETTU, SIVUT LOHKOTTU, RUUTULADONTA, 51 m<sup>2</sup>
- NUPUKIVI, TAIVASSALON TAI YLÄMAAN RUSKEA GRANIITTI, YLÄPINTA POLTETTU, SIVUT LOHKOTTU, TIILILIIKITYS, 58 m<sup>2</sup>
- BETONILAATTA, HARMAA, SILEÄ, 300x300x50/70 mm, 210 m<sup>2</sup>
- MASSIVIBETONILAATTO, PAIKALLAVALETTU, PUUHIERRETTY, 68,5 m<sup>2</sup>
- REUNAKIVI, GRANIITTI, 300 mm, PIKATTU / KARKEAHAKATTU, TAIVASSALON TAI YLÄMAAN RUSKEA GRANIITTI, 76 m
- REUNAKIVI, GRANIITTI, 150 mm, PIKATTU / KARKEAHAKATTU, TAIVASSALON TAI YLÄMAAN RUSKEA GRANIITTI, 18 m
- PENKKI "BLOC SUNBENCH", VESTRE, 1566 900, KUUMASINKITTY + PULVERIMAALATTU, VÄRI, RAL 1023, TRAFFIC YELLOW, PUUOSAT: KEBONY RADIATA, 12 KPL

ISTUTUS- / HIEKKÄ-ALLAS (AINAKIN OSITTAIN KIERTÄVÄLLÄ) ISTUINREUNUKSELLA, MATERIAALI BETONI TAI CORTEN-TERÄS, ISTUIMESSA KOVAPUJU, LIKIMÄÄRÄISET MITAT, ÄÄRIMITTA ~2.4 m (MIELUITEN EPÄSÄÄNNÖLLINEN MUOTO), h ~ 0.45 m, ISTUINOSAN SYVYYS ~ 0.4 m, SISÄLTÖINEEN SIIRTELYN KESTÄVÄ, KAUPUNKIKALUSTEMAINEN RATKAISU, (ESIM. "SOLID EDGE GREEN BENCH", "DFA SOL-EDG-GB-L-230-CT, STREETLIFE") 10 KPL

ROSKAKORI, 160 LITRAA, "BLOC", VESTRE, 1544 900, KUUMASINKITTY + PULVERIMAALATTU, VÄRI, RAL 1023, TRAFFIC YELLOW, 4 KPL

KIVIPOLLARI, TAIVASSALON TAI YLÄMAAN RUSKEA, SUUNNITELMAN W 8852 032\_3 MUKAISESTI, 26 KPL

AUTOMAATTIPOLLARI, "J275 HA V2 H800 INOX", FAAC, RST, TAI VASTAAVA, 3 KPL

TEKNIKKAPOLLARI, "CORONA 245V-105", PRUNTE (5963 10-45), VAKIOITUJAMANHARMAA (DB 703), SÄHKÖ 4 KPL, VESI 4 KPL

ISTUTUSASTIA, CORTEN-TERÄS, LIKIMÄÄRÄISET MITAT, KORKEUS 75 CM, YLÄ-Ø 74 CM, ALA-Ø 58 CM, SISÄLTÖINEEN SIIRTELYN KESTÄVÄ, 12 KPL

VIHERSEINÄKE, MATERIAALINA BETONI TAI CORTEN-TERÄS, LIKIMÄÄRÄISET MITAT, 2 m x 0.9 m, h ~ 1.8 m, ISTUTUSALLASMAINEN RAKENNE, JOSSA PYSTYSEINÄSSÄ KAUPUNKIVILJELYMAHDOLLISUUS, SISÄLTÖINEEN SIIRTELYN KESTÄVÄ, KAUPUNKIKALUSTEMAINEN RATKAISU, KOKONAISPIITUUS 104 m

KATUPUJU + MAARITILÄ, "RONDELLO 2.0-K200", MEIERGUSS (HAVENO, ROK 20070), ULKO-Ø 2.0 M / SISÄ-Ø 0.7 M, + SÄÄDETTÄVÄ KANNATINKEHIKKO HA14, HAVENO, + RUNKOSUOJA "BELLARIO TURKU", BONGO HOUSE, CORTEN-TERÄS 3 KPL

PYLÄSVALAISIN + JALUSTA, SUUNNITELMIEN W 5601 118, W 5601 117 JA X 5601 119 MUKAISESTI, 5 KPL

PAIKKA KATUJAKOKAPEILLE

LINJAKUUVATUSKAIVO

TILAVARAUS KATUMAALAUSTAJATEOKSELLE

OLEVA KANAALIN HUOLTOLUUKKU

SUUNNITTELUALUEEN RAJA

KOORDINAATTIJARJESTELMÄT, TASO X.Y. ETRS-GK24 (EUREF-FIN) KORKEUS Z: N2000

HYVÄKSYNTÄ  
VIRAN PUOLESTA

KAUPUNGINOSA: V  
ASEMAKAAVA VAHVIKSETTU: 21.12.1992 (12/1992), 16.6.2008 (61/2008)  
DIAARINUMERO: 10866-2016

KORVAA PIRUSTUKSEN  
KORVAA OSITTAIN PIRUSTUKSEN

KORVATU PIRUSTUKSELLA  
KORVATU OSITTAIN PIRUSTUKSELLA

TUNN. MUUTOS TAI TÄYDENNYS PÄIVÄS PIRTAJA SUUNNITTELIJA TARK.

<b>TURUN KAUPUNGIN YMPÄRISTÖTOIMIALA</b>			
<b>KAUPUNKISUUNNITTELU</b>			
<b>SUUNNITTELUYKSIKKÖ</b>			
KODI:		SISÄLTÖ:	
ITÄINEN RANTAKATU		YMPÄRISTÖSUUNNITELMA	
ITALATURI			
Väli Kaupunginosa / 39.6 - Purserinpolku			
SUUNNITTELIJA	SUUNNITTELUVAHVIKKA	TARKASTANUT	MITTAKAIVA
Toini Hangasto		Kari Linnakoski	1:200
PROJEKTI	HYVÄKSYJÄ	PIRUSTUSNUMERO	MUUTOS
12.12.2017	Matti Salonen	W 5601 116	
SUUNNITTELUYKSIKKÖ			