

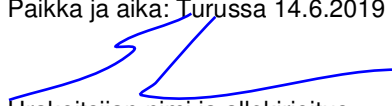


Projektin ja aliurakan nimi		Lisätyön nimi	Lisätyön nro
Funikulaari		Turva-aidan muutos, lisäportti	25
Lisätyön viitteet			
ARK suunnitelma 112_202a			
Sopijapuolet			
Tilaaaja	Y-tunnus:	Tilaaajan yhteyshenkilö ja -tiedot	
Turun kaupunki	0204819-8	Susanne Järvi	
Osoite			
Linnankatu 90, 20100 Turku			
Urakoitsija	Y-tunnus:	Urakoitsijan yhteyshenkilö ja -tiedot	
Kuntec Oy	2434427-0	Samu Laakso	
Osoite			
Rieskalähteentie 78, 20300 Turku			
Lisä-/muutostyötilauksen sisältö, hinta ja ehdot			
<p>Tarjoamme teille yllä mainittuun urakkaan lisätyötä seuraavasti: Tarjous sisältää seuraavat työt ja/tai materiaalit:</p> <ul style="list-style-type: none"> - Turva-aita 1:n evakointiportti materiaaleineen ja töineen osioiden 6 ja 7 väliin <ul style="list-style-type: none"> o Esitetty liitteessä 1 <p>Lisätyö perustuu seuraaviin asiakirjoihin:</p> <ul style="list-style-type: none"> - ARK suunnitelma 112_202a <p>Lisätyön suunnitteluvastuu on tilaajalla</p> <p>Lisätyö tehdään omakustannushintaan (alv 0 %) + yleiskustannukset 5 %</p> <ul style="list-style-type: none"> - Portti asennettuna 1 200,00 € + 5 % = 1 260,00 € <p>Työn laskutus ja niiden maksaminen:</p> <ul style="list-style-type: none"> - Työ laskutetaan yhdessä erässä sen valmistuttua 			
Allekirjoitukset			
Paikka ja aika: Turussa 14.6.2019			
 <p>Urakoitsijan nimi ja allekirjoitus Samu Laakso, vastaava työnjohtaja Nimen selvennys, asema</p>			
Tilaaajan allekirjoitus (tarjous hyväksytty ja työ tilataan)			
Paikka ja aika:			
Tilaaajan nimi ja allekirjoitus Nimen selvennys, asema			
LIITTEET:			
LIITE 1: ARK suunnitelma 112_202a			

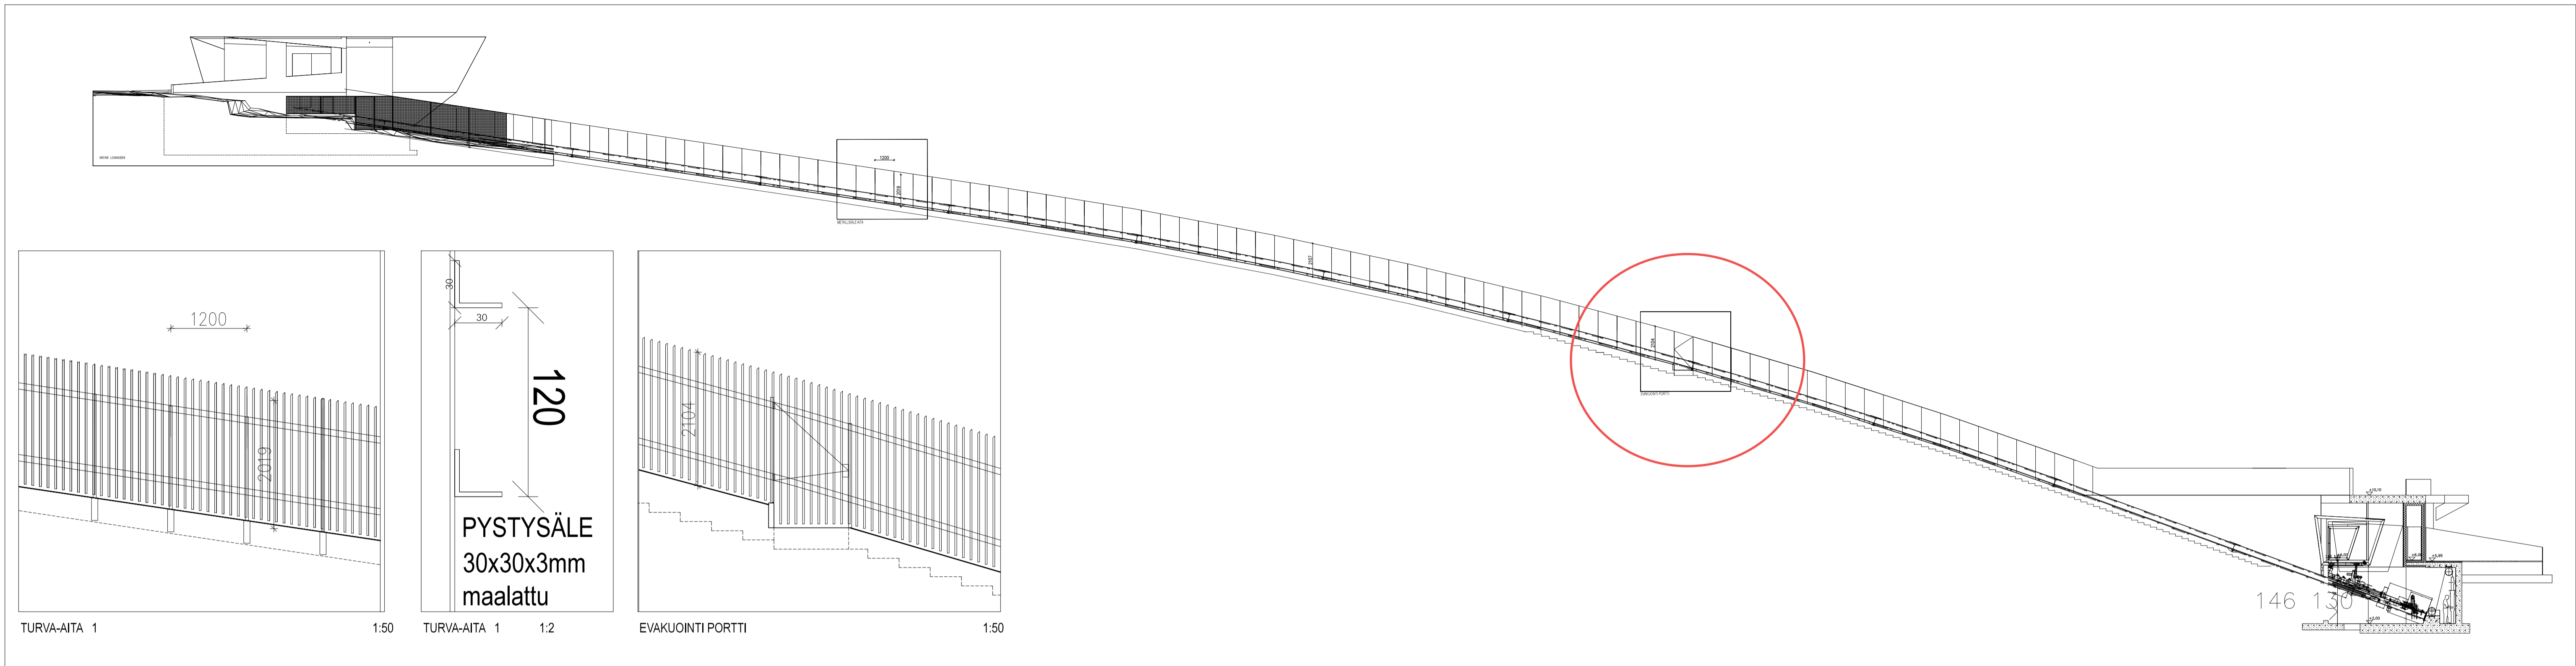


TURVA-AITA 1 Pystysäleaita

1:200

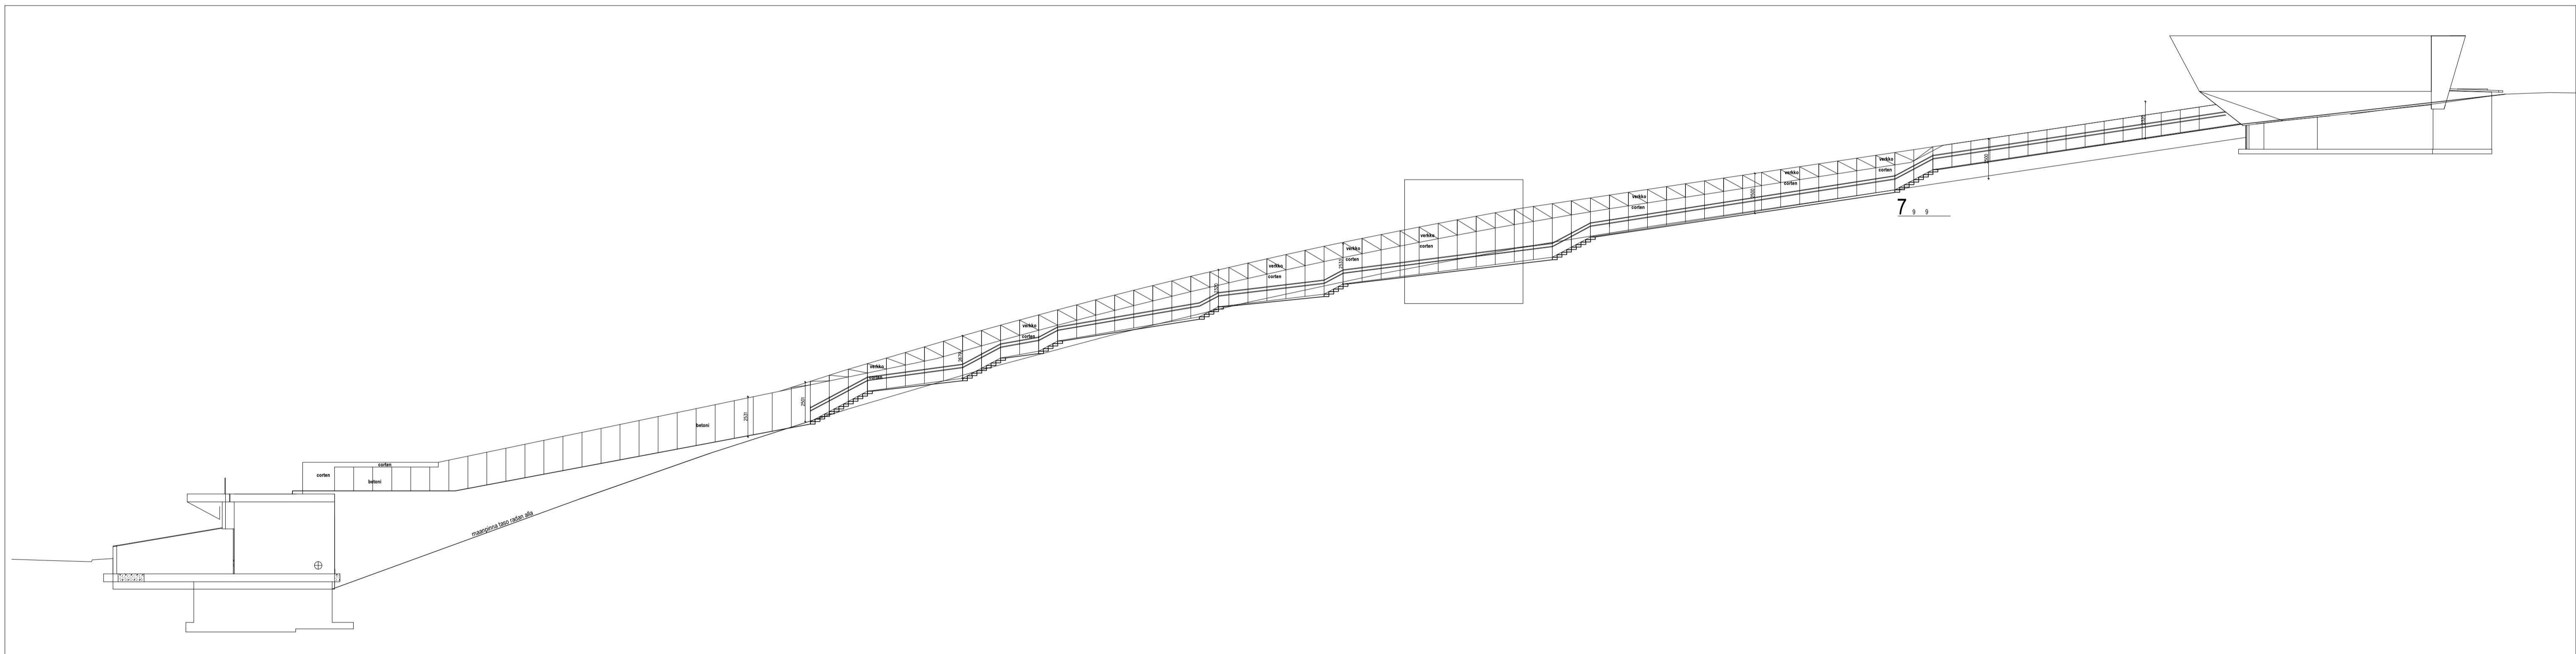


TURVA-AITA 2 Cortén aita integroitu vanhaan portaaseen

1:200

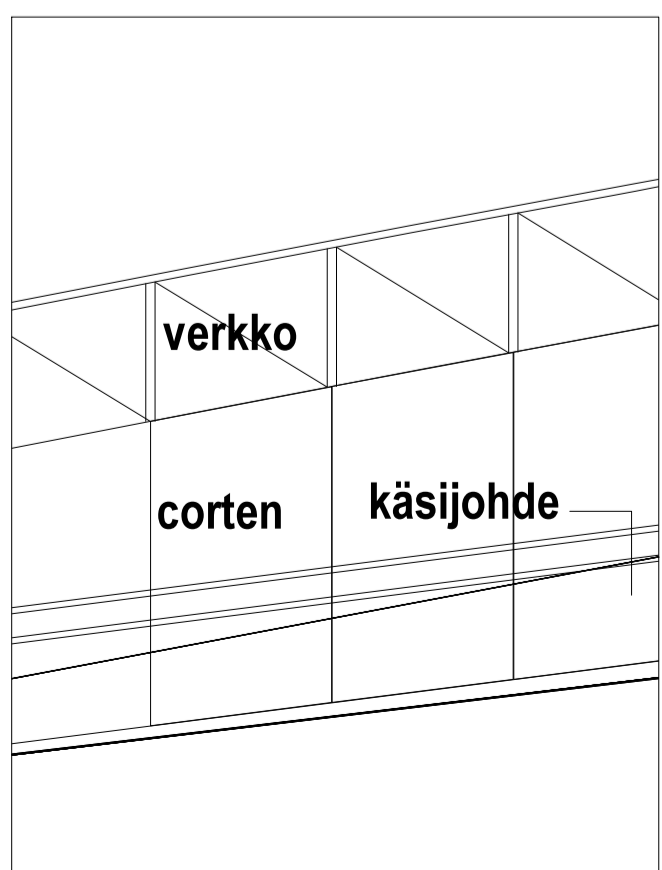


TURVA-AITA 2

1:50

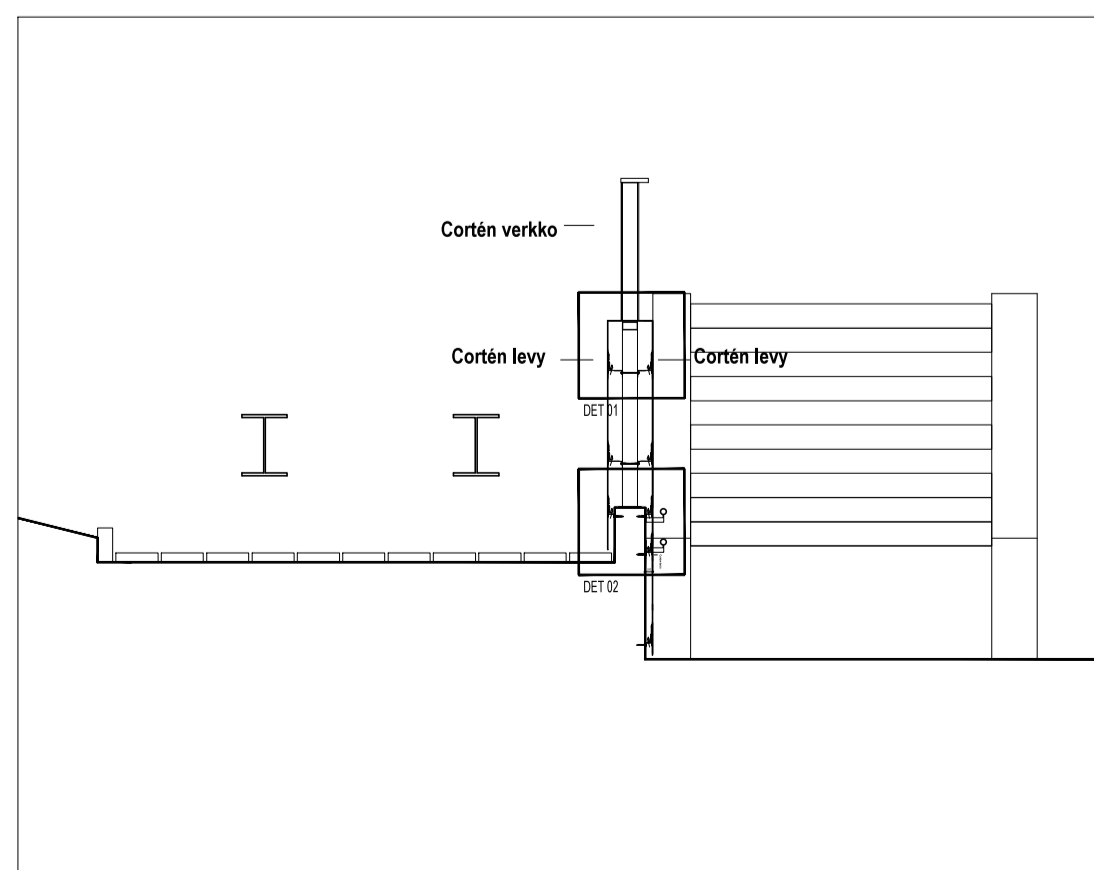


TURVA-AITA 2

1:50

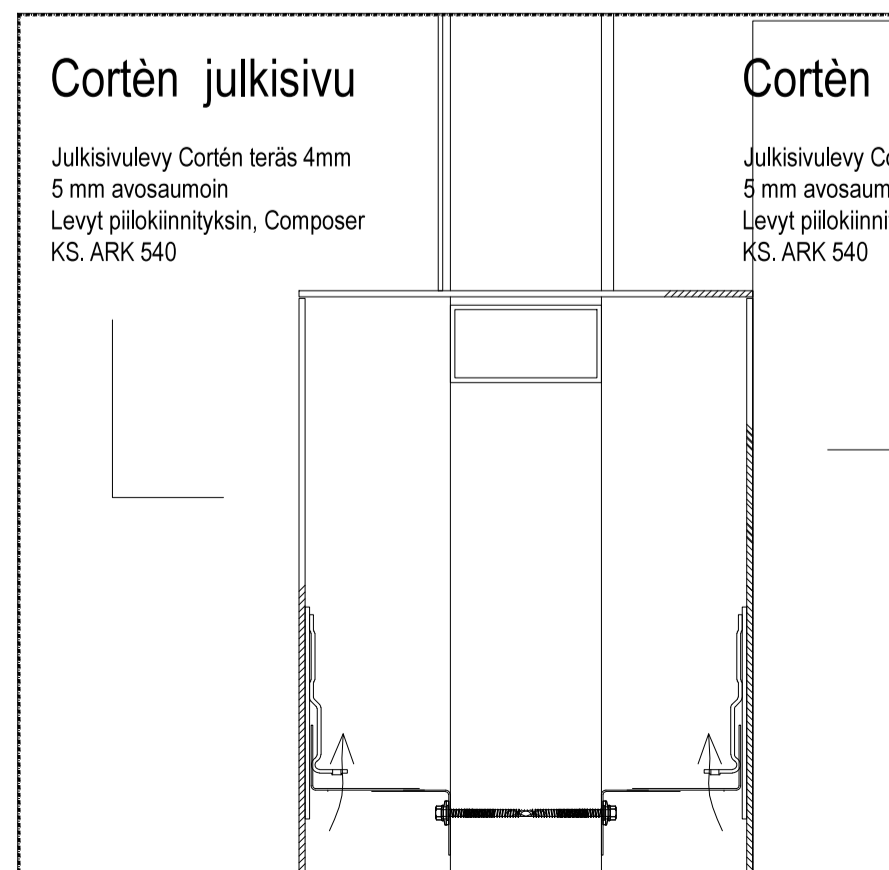


TURVA-AITA 1 DET 01

1:50

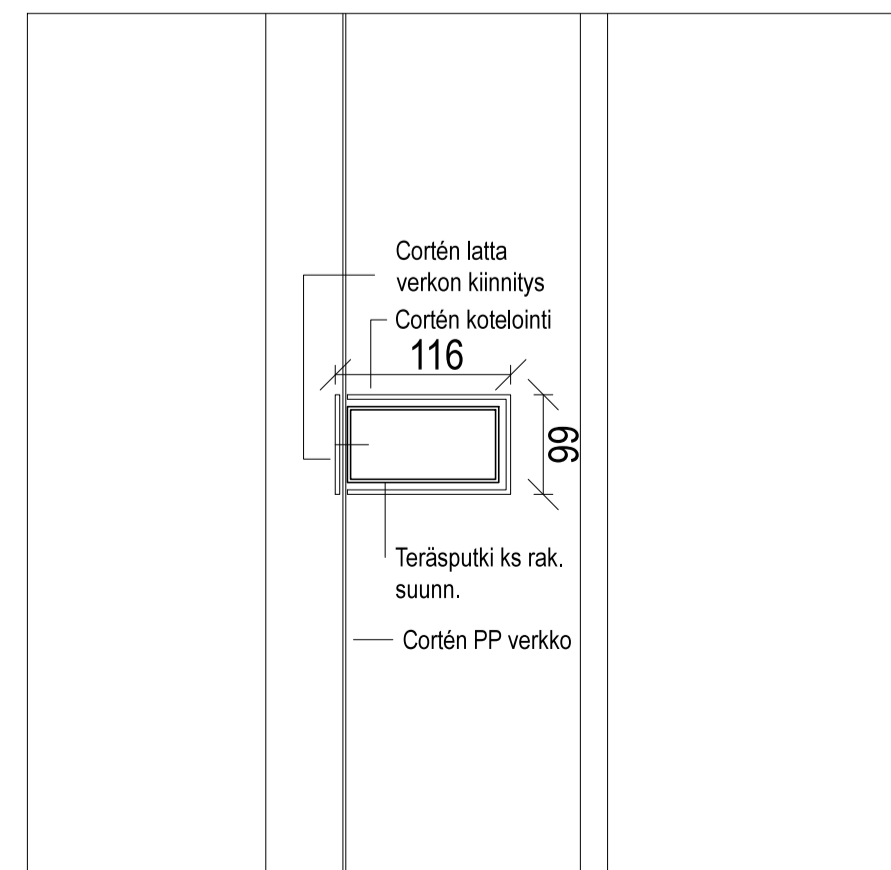

TURVA-AITA 2

1:5

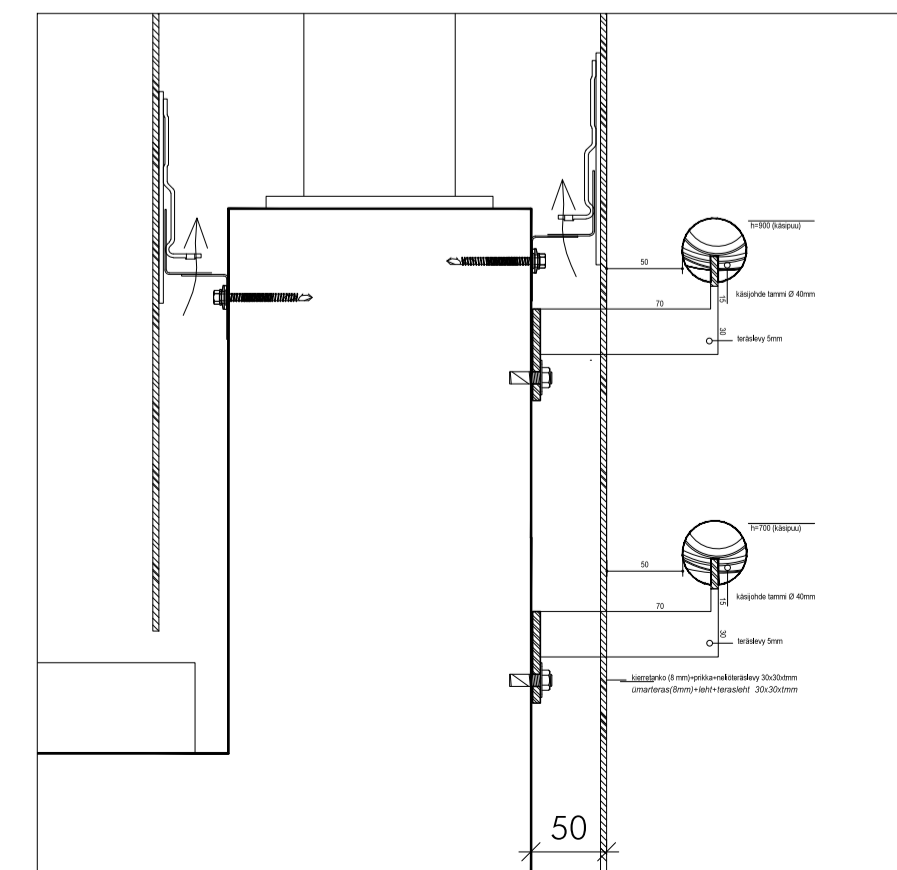

TURVA-AITA 2 käsijohteet

1:50

Muutos A		25.05.2018		Evakuointiportti lisätty				
23.03.2018		RAKENTAMISTA VARTEN		Det 01 ja 02 lisätty				
kaupunginosa/kylä	korttelialue	tori	piirustuksen sisältö	mittakaava				
8	9903	0	TURVA-AIDAT	1:200				
rakennustoimenpide	Uudisrakennus		piirustustyyppi		1:50			
rakennusohje	Kakolan Funikulaari		työ n:o		112			
rakennuskohde	Grafittilinnankatu 3		laik-90 nr.		muutos			
		20100 Turku		ARK		A		
suunnittelija	allekirjoitus	päiväys	piirustuksen n:o					
Arkkitehtitoimisto Vapaavuori Oy		30.11.2017	202					
Itäinen Rantakatu 64	arkva@arkva.fi	suunnittelutiedosto	tulostustiedosto					
20810 Turku	puh +358 2 250 4414	112-202 Turva-aidat.dwg	112-202.pdf					
FINLAND								