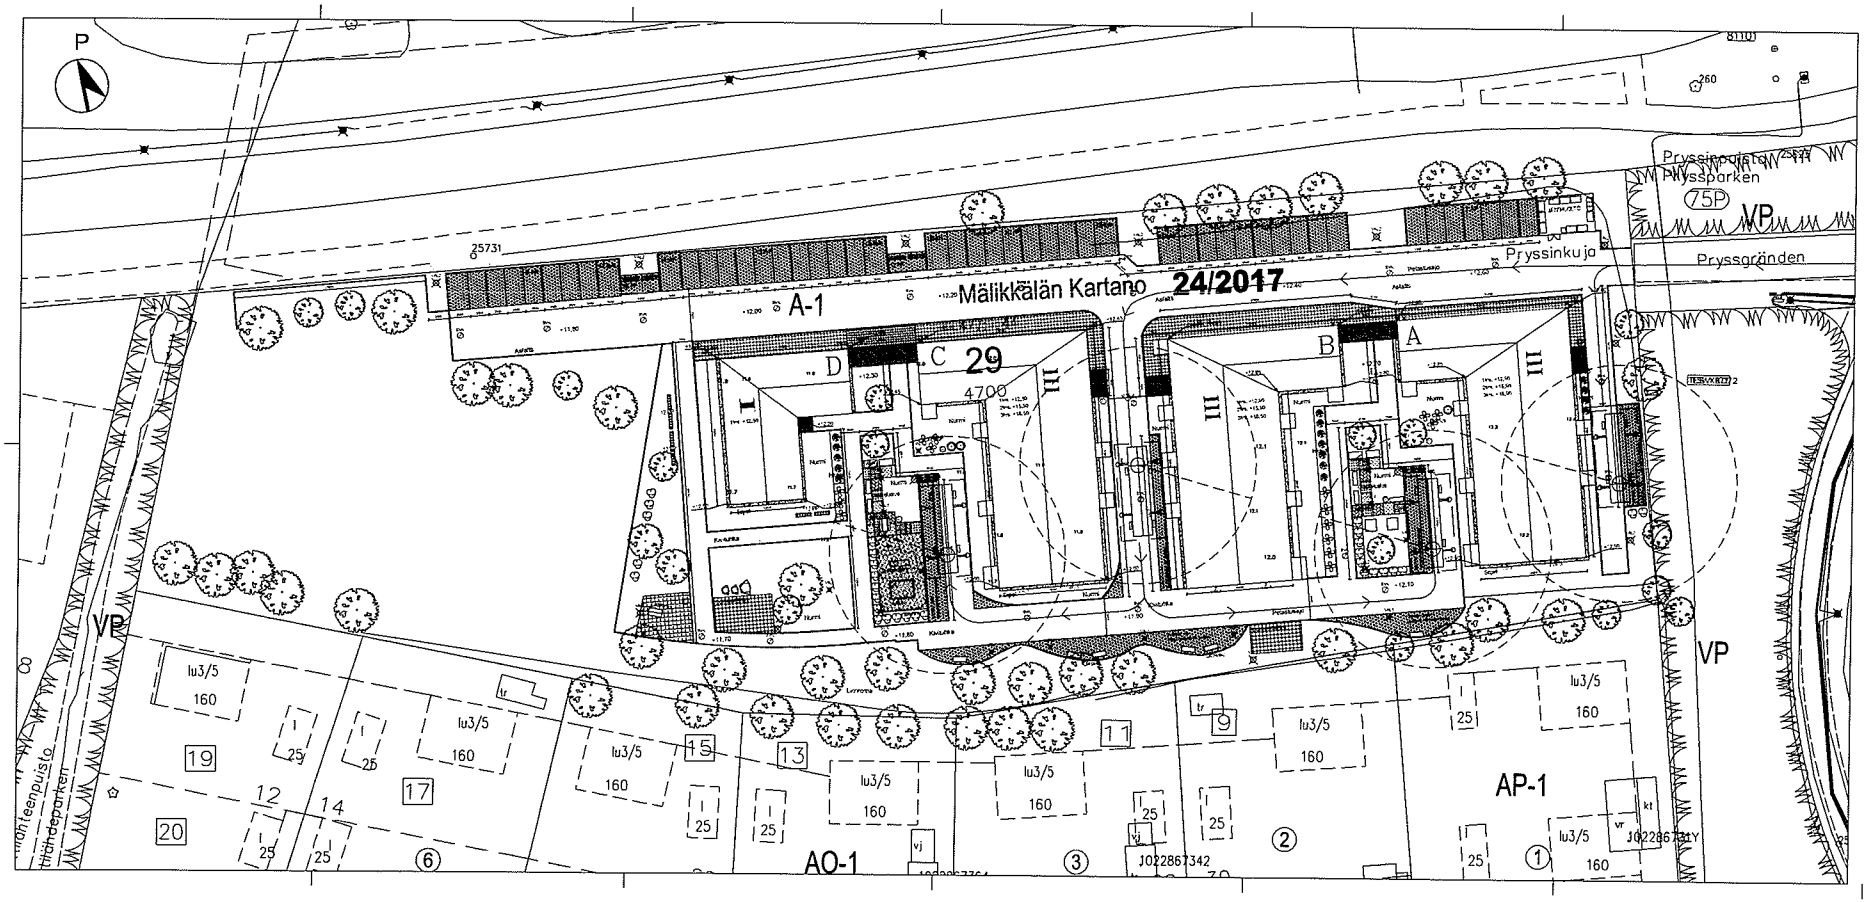

MERKINTÖJEN SELITYKSIÄ

VAIN URAKKALASKENTAA VARTEN

