


KM-1

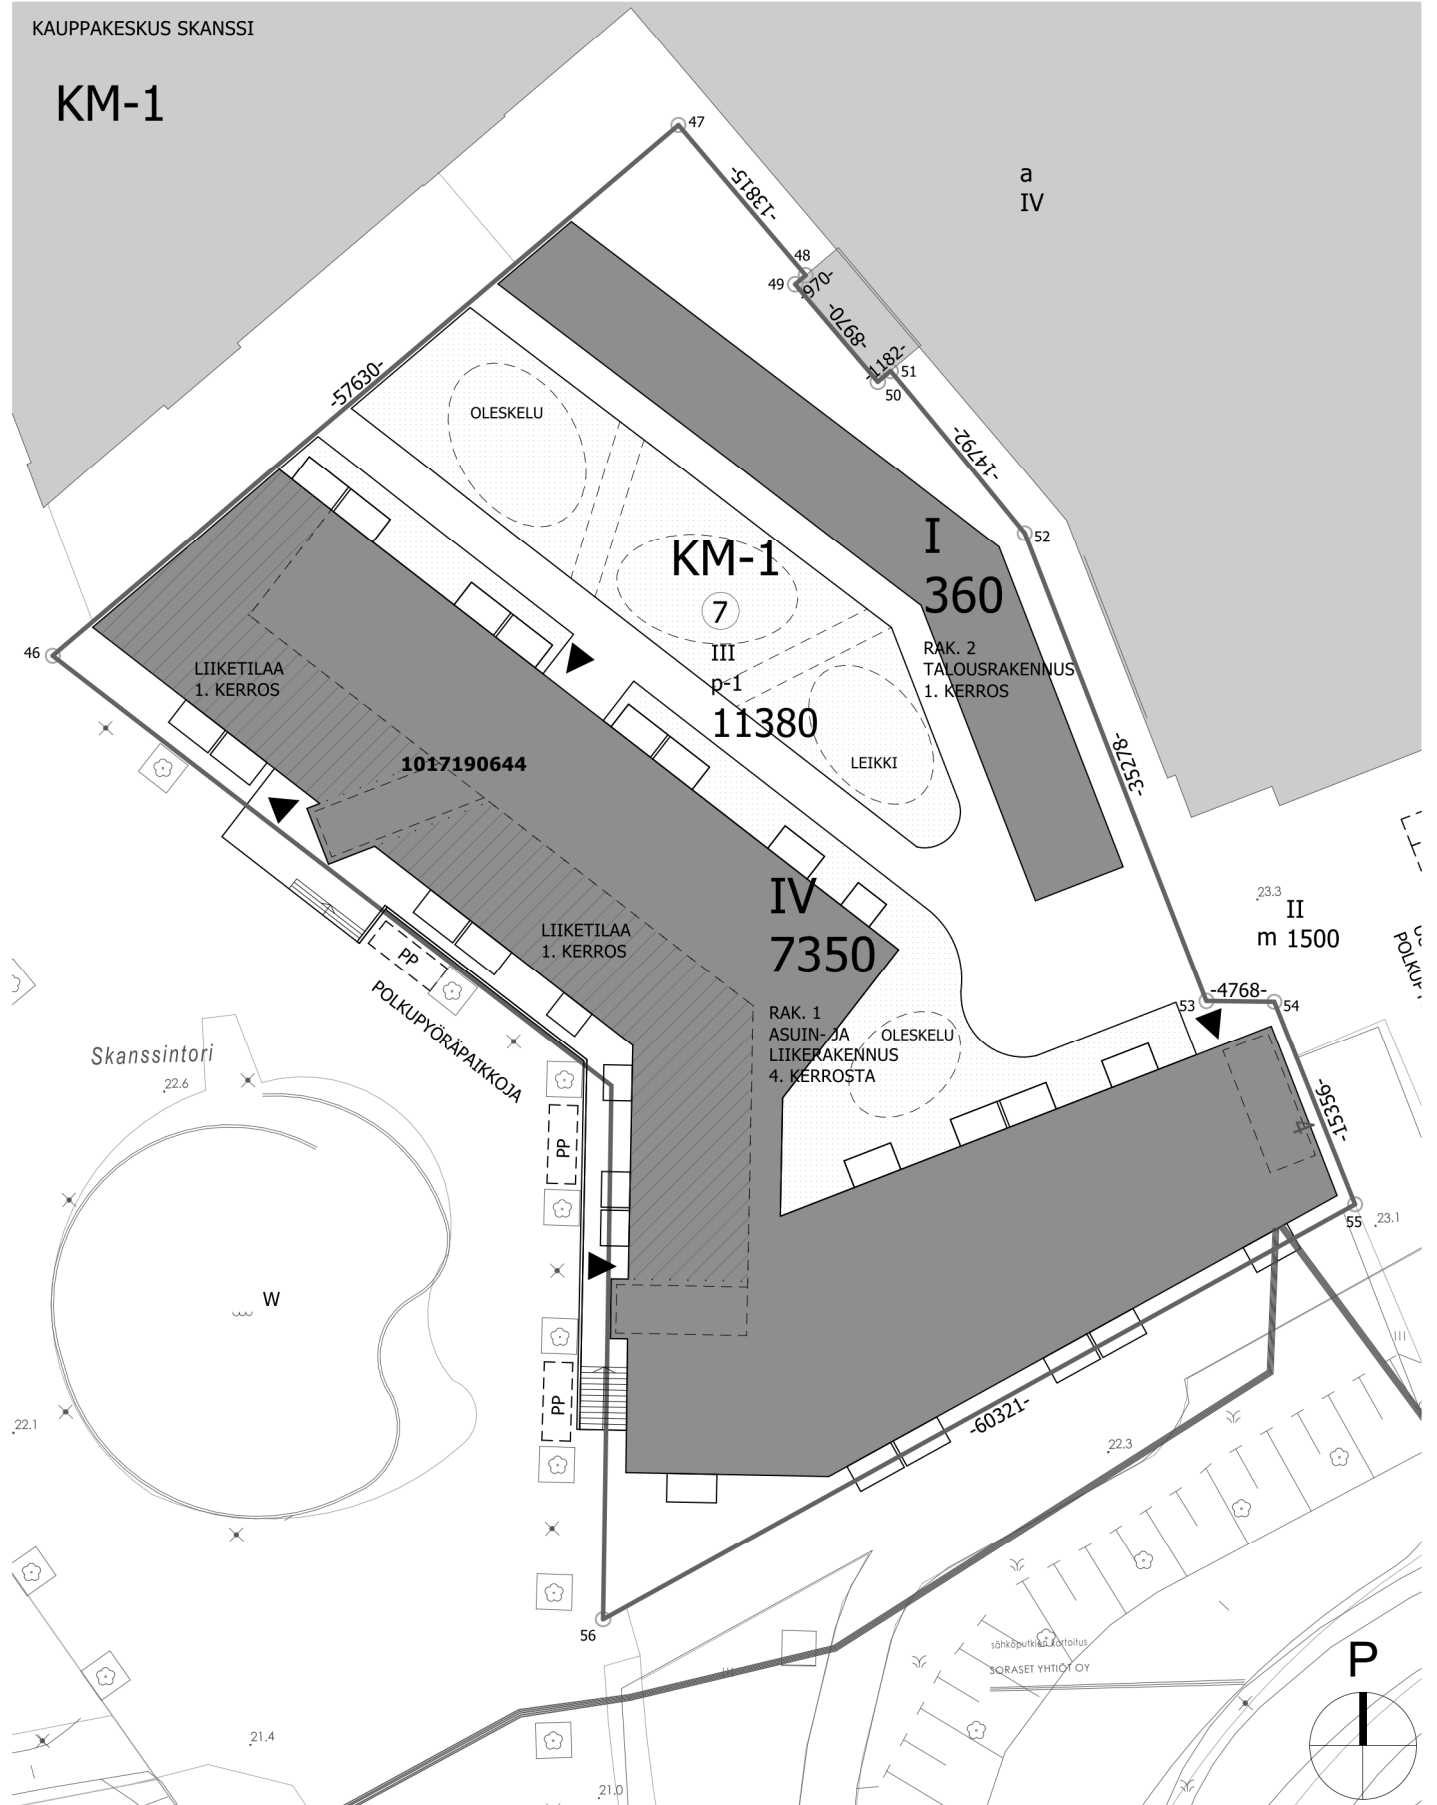

17.04.2019

**ARK TAKALA OY**

HENRIKINKATU 9  
20500 TURKU  
+358 (0) 2 233 1100  
www.arktakala.fi  
office@arktakala.fi

HARTELA, SKANSSI, TONTTI 7

Asuin- ja liikerakennus  
Skanssinveräjä 4, Skanssi, 20720 Turku

K.Osa 37 - Kortteli 2 - Tontti 7

Poikkeamislupa  
Skanssinveräjä 4, Poikkeamislupa A4