


TONTTIEN MUODOSTUMINEN

| TONTTI | P-ALA | OSAPINTA-ALA | KIINTEISTÖ | M-ALA |
|---------------|-------|--------------|---------------|-------|
| 093 0008 0004 | 63291 | 63291 | 411 0003 0056 | |
| 093 0008 0005 | 4110 | 4110 | 411 0003 0056 | |

KOORDINAATTILUETTELO

| N:O | X | Y |
|-----|-------------|--------------|
| 1 | 6707810.734 | 23463596.857 |
| 2 | 6707881.181 | 23463699.936 |
| 3 | 6707882.041 | 23463725.314 |
| 4 | 6707784.893 | 23463878.627 |
| 5 | 6707560.069 | 23463733.274 |
| 7 | 6707563.760 | 23463699.936 |
| 8 | 6707777.768 | 23463523.481 |
| 10 | 6707564.173 | 23463705.856 |
| 13 | 6707565.498 | 23463724.876 |
| 14 | 6707588.983 | 23463664.901 |
| 15 | 6707649.922 | 23463791.366 |
| 23 | 6707774.009 | 23463525.184 |
| 24 | 6707716.775 | 23463520.971 |

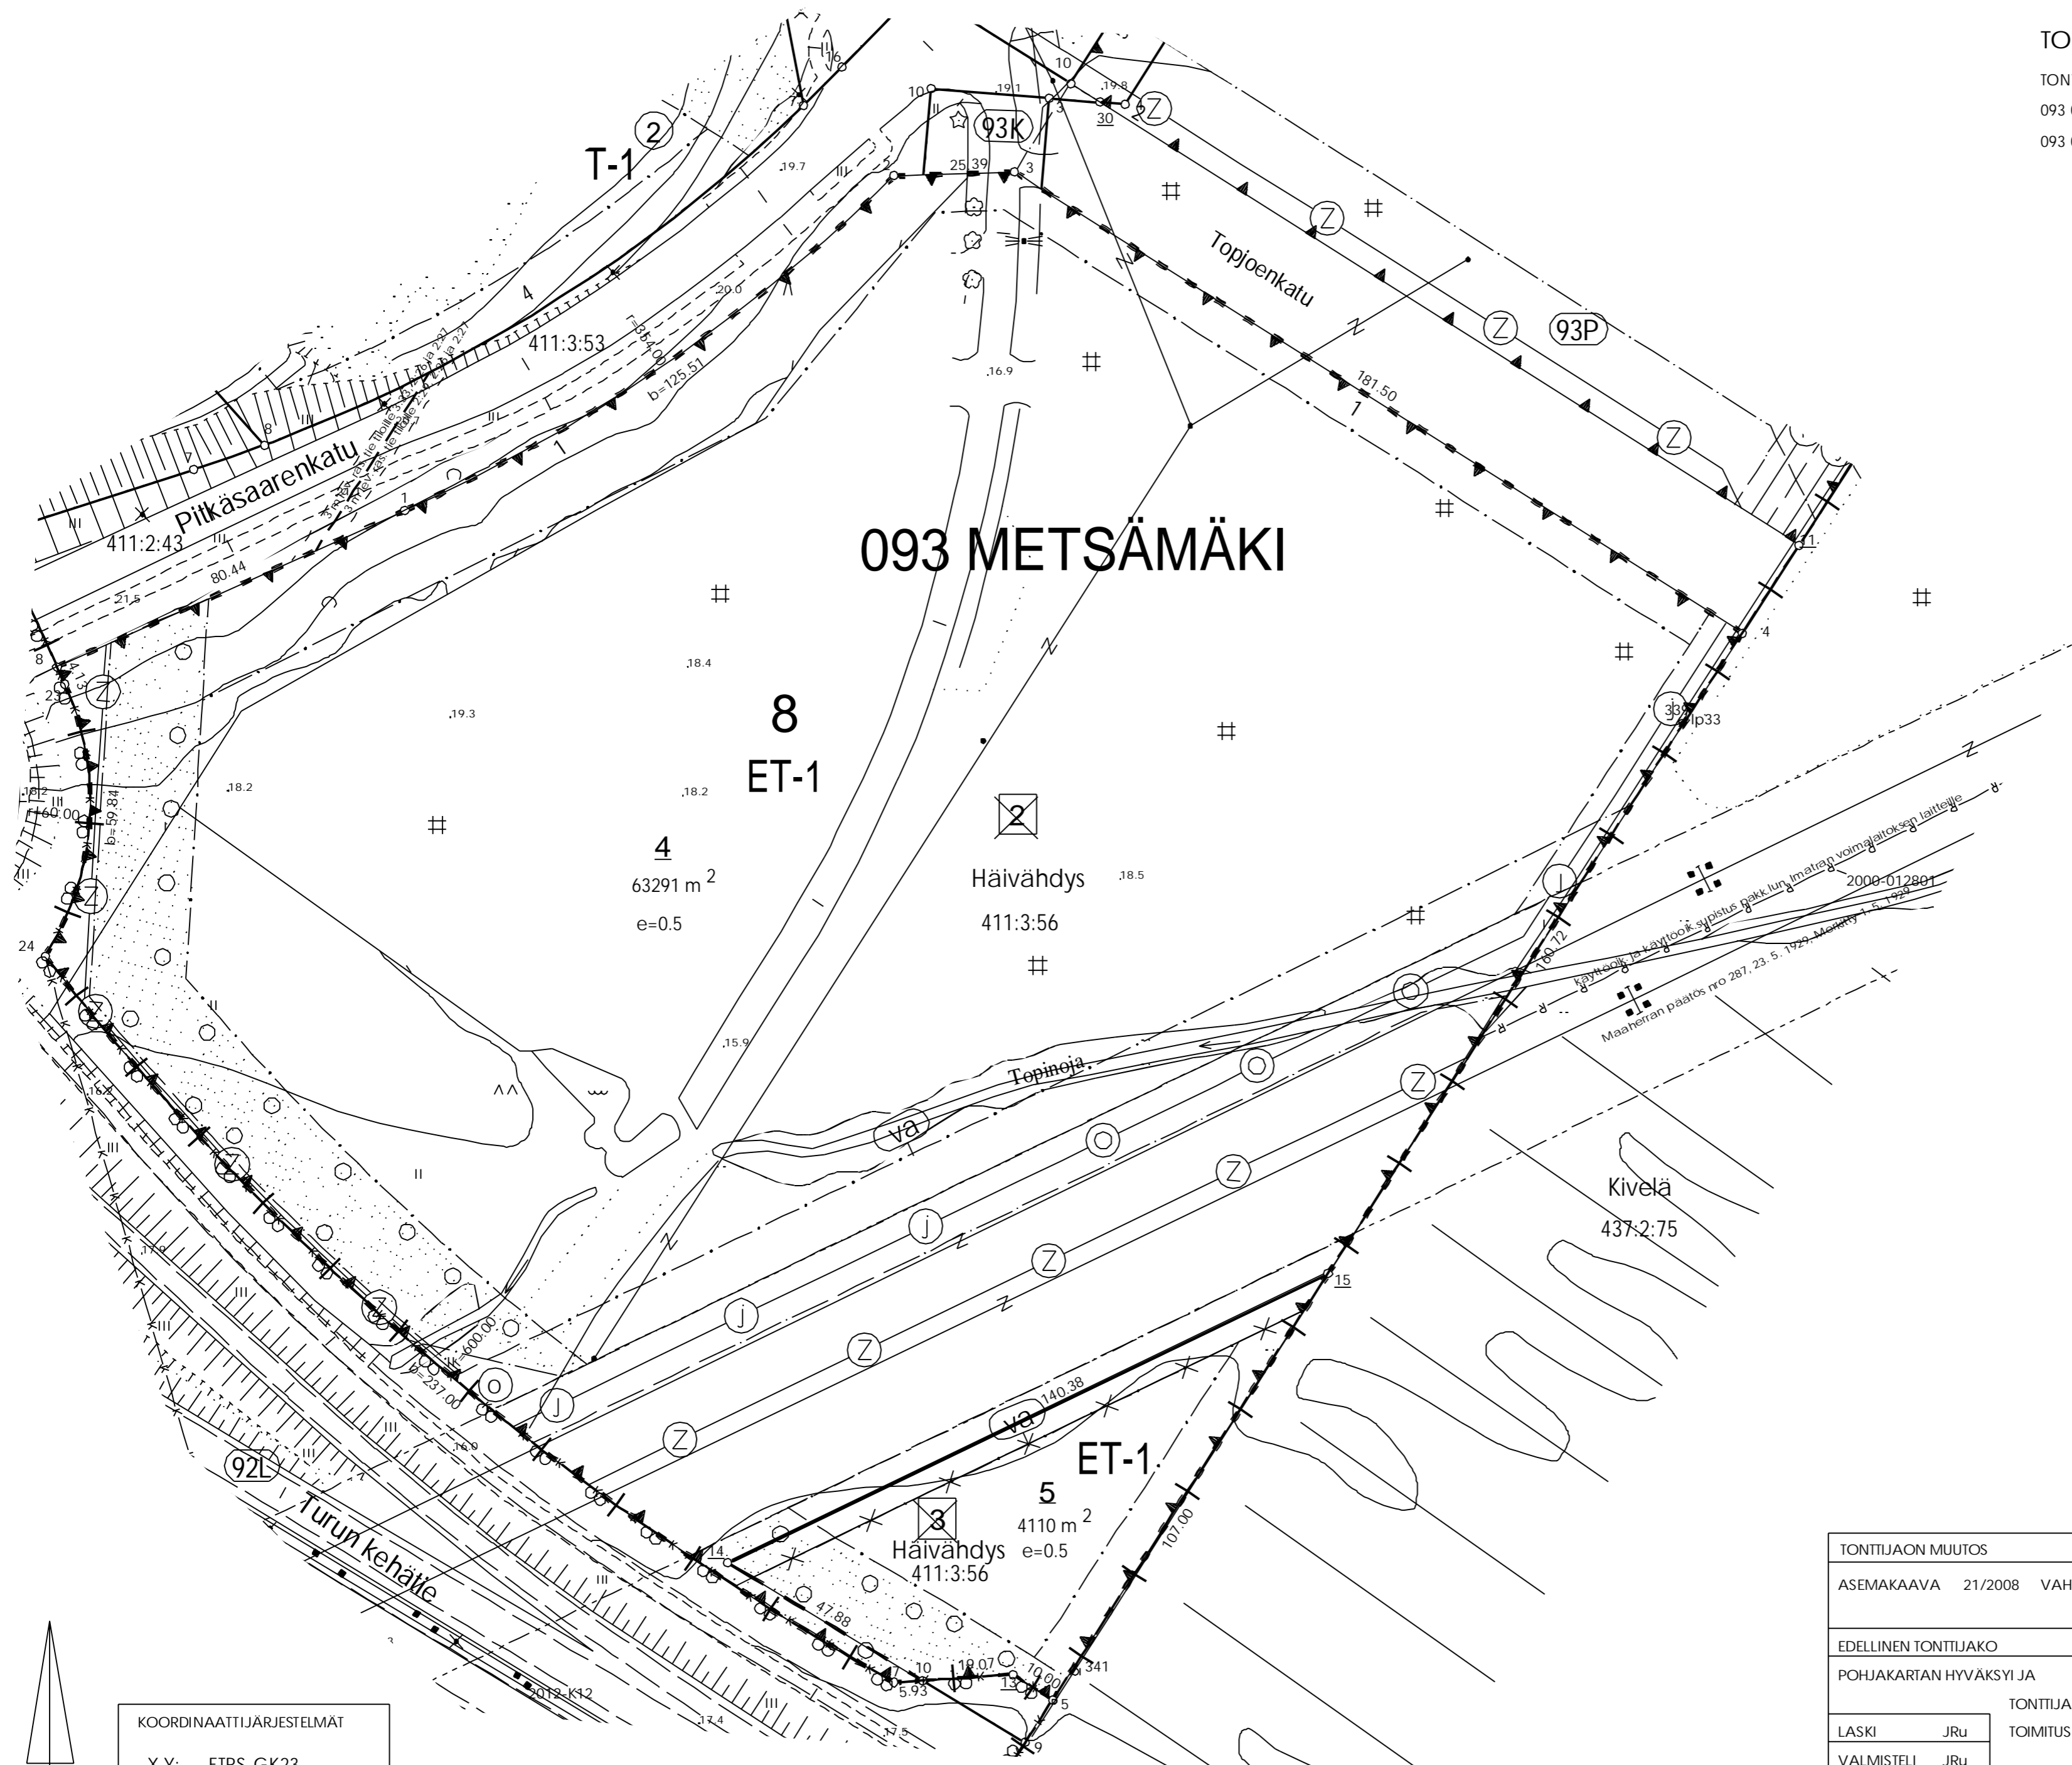

093 METSÄMÄKI


8
ET-1

4
63291 m²
e=0.5

Häivähdys
411:3:56

5
4110 m²
e=0.5
Häivähdys
411:3:56

Kivela
437:2:75

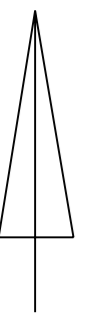

COORDINAATTIJÄRJESTELMÄT
X,Y: ETRS-GK23
Z: N2000

| | | |
|---|-----------------------------|-------------------|
| TONTTIJAON MUUTOS | 1:1000 | TURKU 853 |
| ASEMAKAAVA 21/2008 VAHVISTETTU/HYVÄKSYTTY | 06.10.2008 | KARTALEHDET |
| EDELLINEN TONTTIJAKO | 17.10.2019 | EDELL.TJNRO 93:24 |
| POHJAKARTAN HYVÄKSYI JA | | METSÄMÄKI |
| LASKI JRu | TONTTIJAON LAATI 05.11.2019 | KAUP. OSA 93 |
| VALMISTELI JRu | TOIMITUSINSINÖÖRI | KORTTELI 8 |
| TARKASTI JKL | Jouko Levo | TONNIT 4,5 |
| KV/KSYLK/KMJ/KG HYVÄKSYNYT | 05.11.2019 | MUUTT. TONNIT 2,3 |
| VOIMASSA | 05.11.2019 | TJ-TUNNUS 93:25 |