


Asemapiirros 1:500

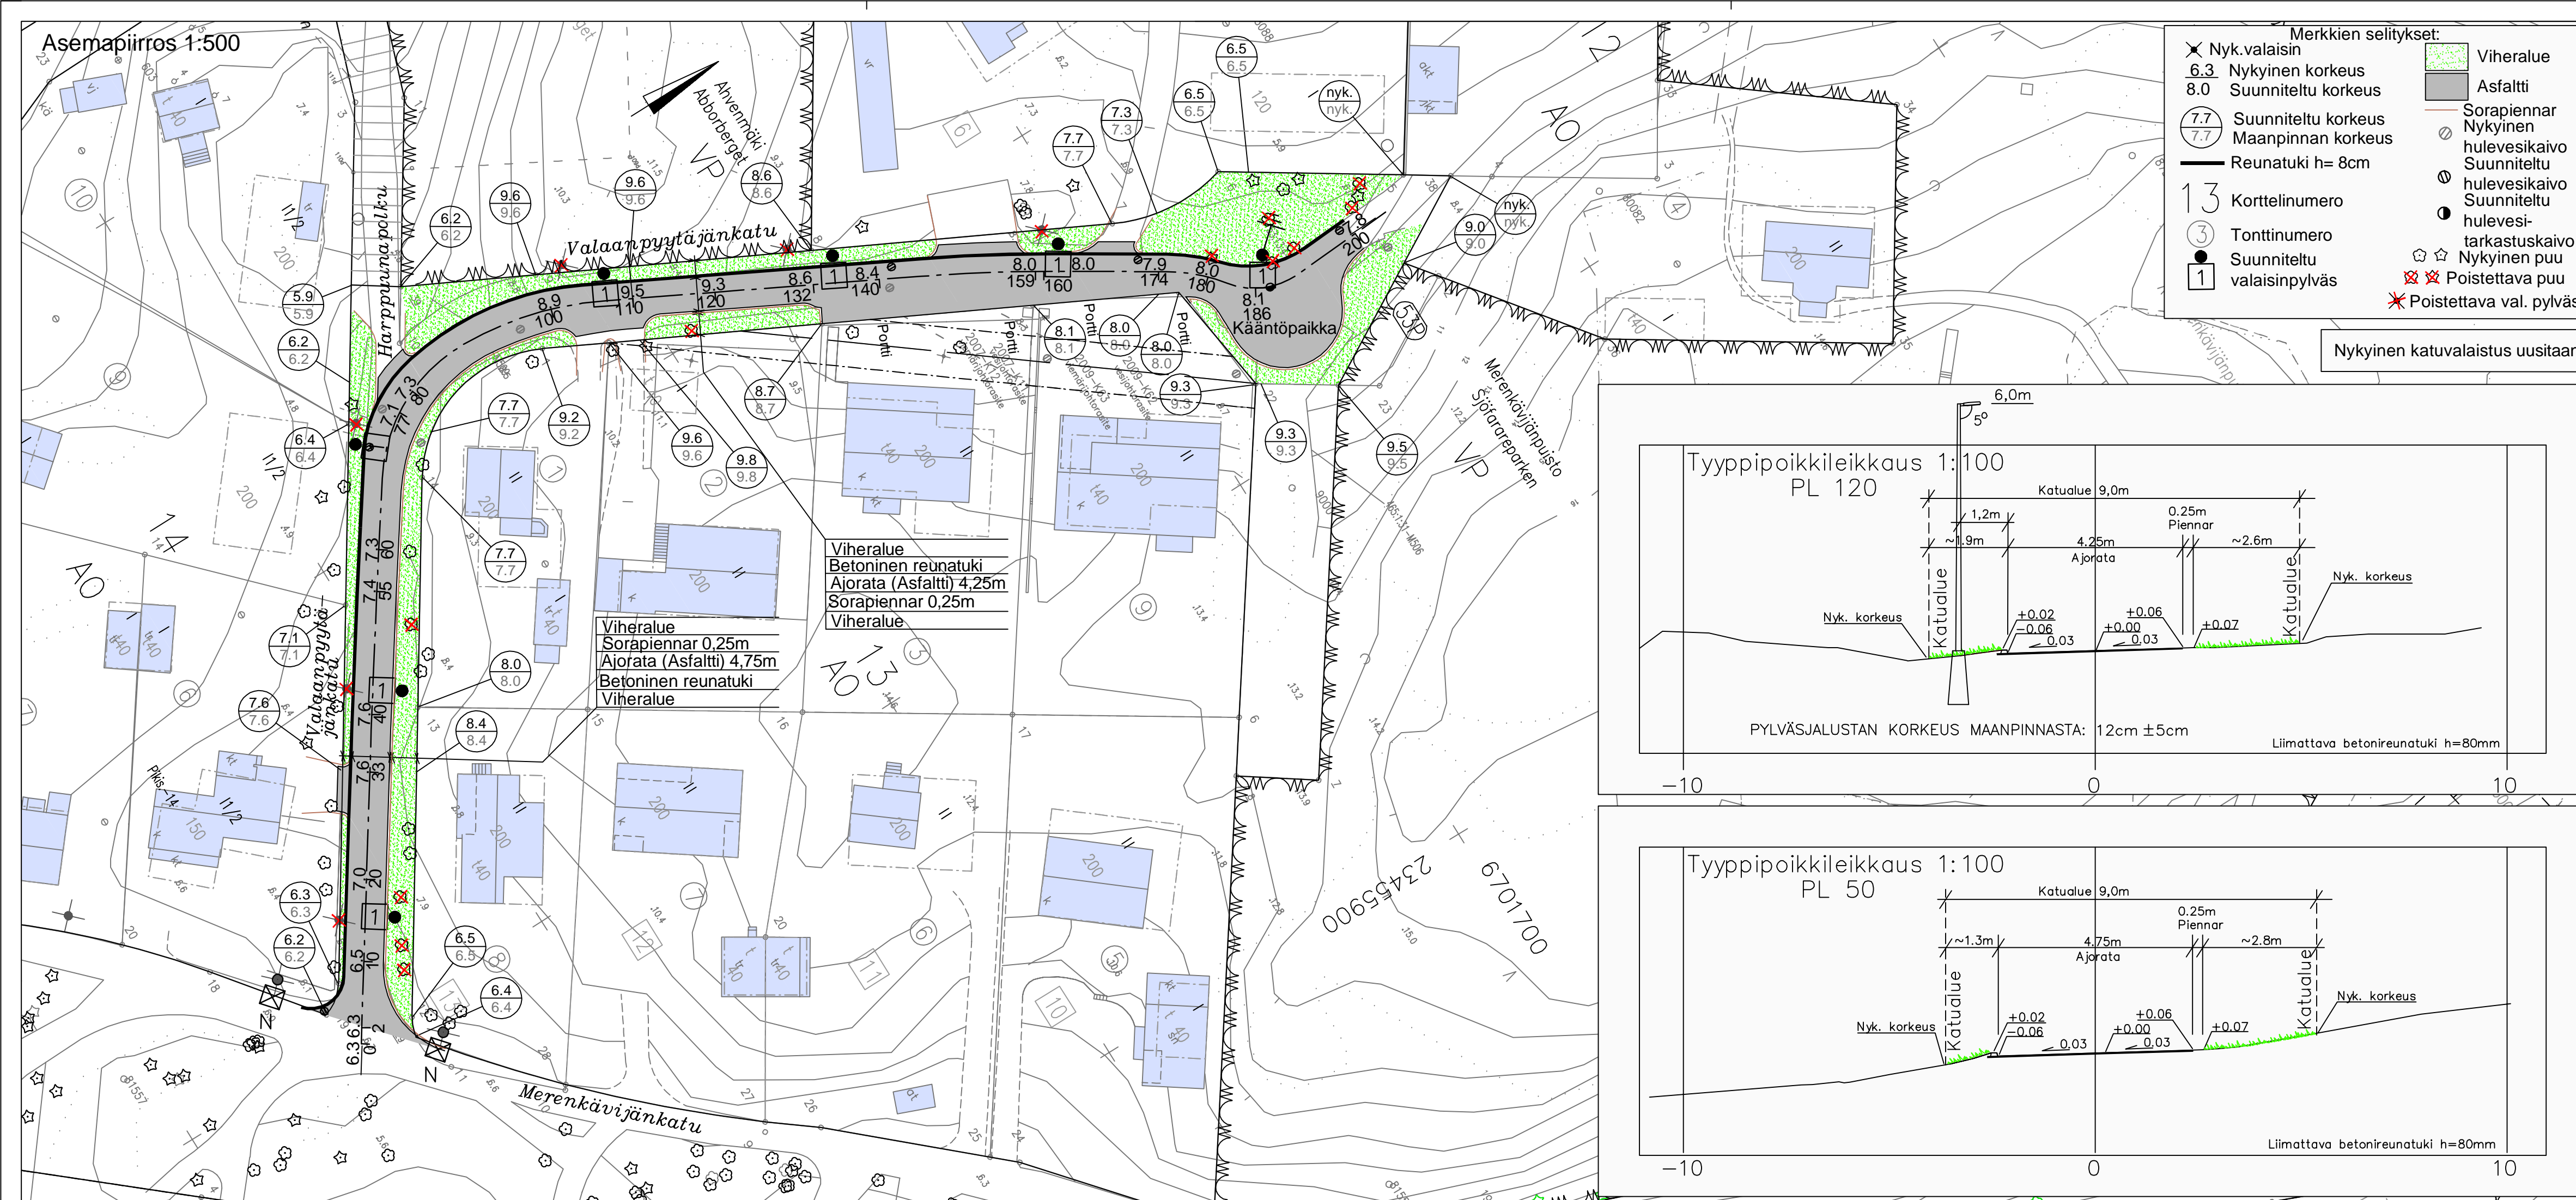

Koordinaattijärjestelmät:
Taso X,Y: ETRS-GK23
(EUREF-FIN)
Korkeus Z: N2000

HYVÄKSYNYT:
VIRAN PUOLESTA:

KAUPUNGINOSA: PIKISAARI
ASEMAKAAVA: 4.5.1987 (12/1981)
DIARINUMERO: 8066-2019
LIKENNESUUNNITELMA: L 7249 007
KATULOUKKA: 5

KORVAA PIIRUSTUKSEN: -
KORVAA OSITTAIN PIIRUSTUKSEN: A 7249 002, CT 7249 005

KORVATTU PIIRUSTUKSELLA:
KORVATTU OSITTAIN PIIRUSTUKSELLA:

TUNN. MUUTOS TAI TÄYDENNYS PÄIVÄYS SUUNNIT./PIIRT. TARK.

TURUN KAUPUNGIN KAUPUNKIYMPÄRISTÖTOIMIALA
KAUPUNKIRAKENTAMISEN PALVELUALUE
KAUPUNKIYMPÄRISTÖN TOTEUTUSSUUNNITTELUYKSIKKÖ



KOHDE: VALAANPYYTÄJÄNKATU
SISÄLTÖ: KATUSUUNNITELMA

SUUNNITTELIJA Destia Oy	SUUNNITTELUAVUSTAJA	TARKASTANUT Jani Tulkki	MITTAKAAVA 1:500, 1:100
PÄIVÄYS 12.12.2019	HYVÄKSYJÄ	Kari Linnakoski	PIIRUSTUSNUMERO K 7249 006

DESTIA Infrasuunnittelu
PÄIVÄYS: 12.12.2019
SUUNNITTELIJA: Hannu Leino
PROJEKTIPÄÄLLIKKÖ: Matti Vuolamo

