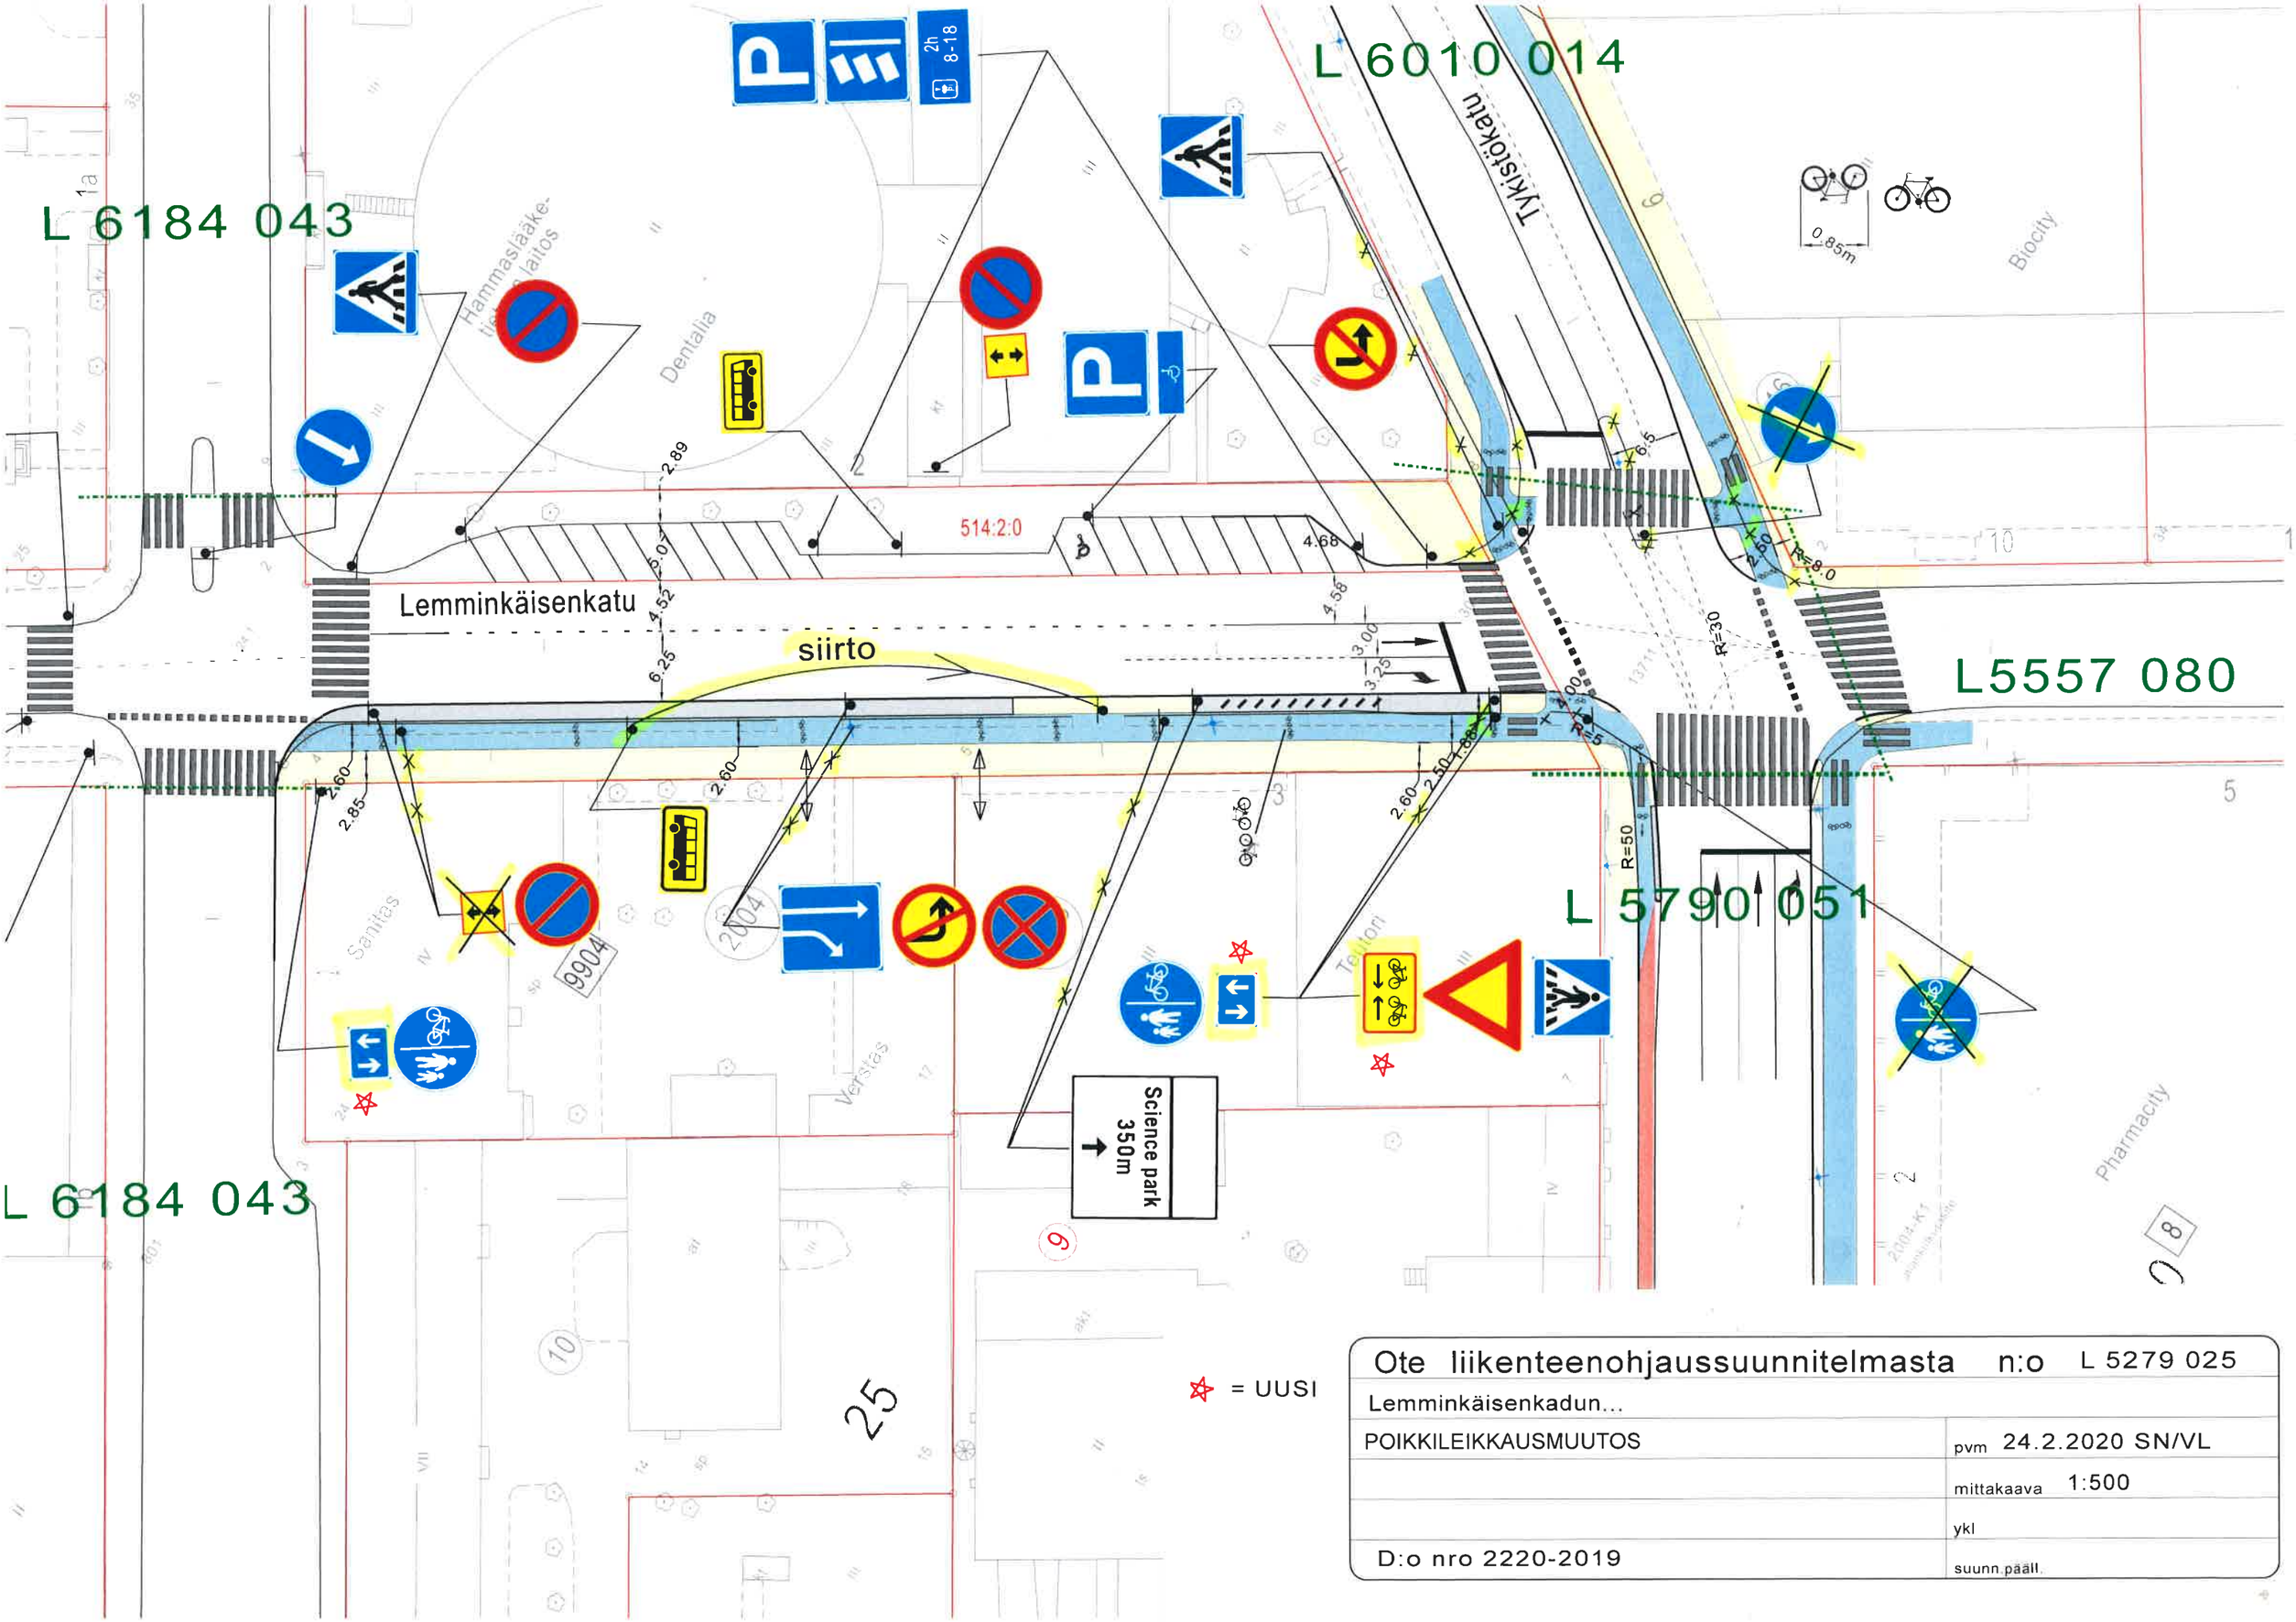

Ote liikenteenohjaussuunnitelmasta n:o L 5279 025	
Lemminkäisenkadun...	
POIKKILEIKKAUSMUUTOS	pvm 24.2.2020 SN/VL
	mittakaava 1:500
	ykl
D:o nro 2220-2019	suunn.pääll.