




Asemapiirros 1:500

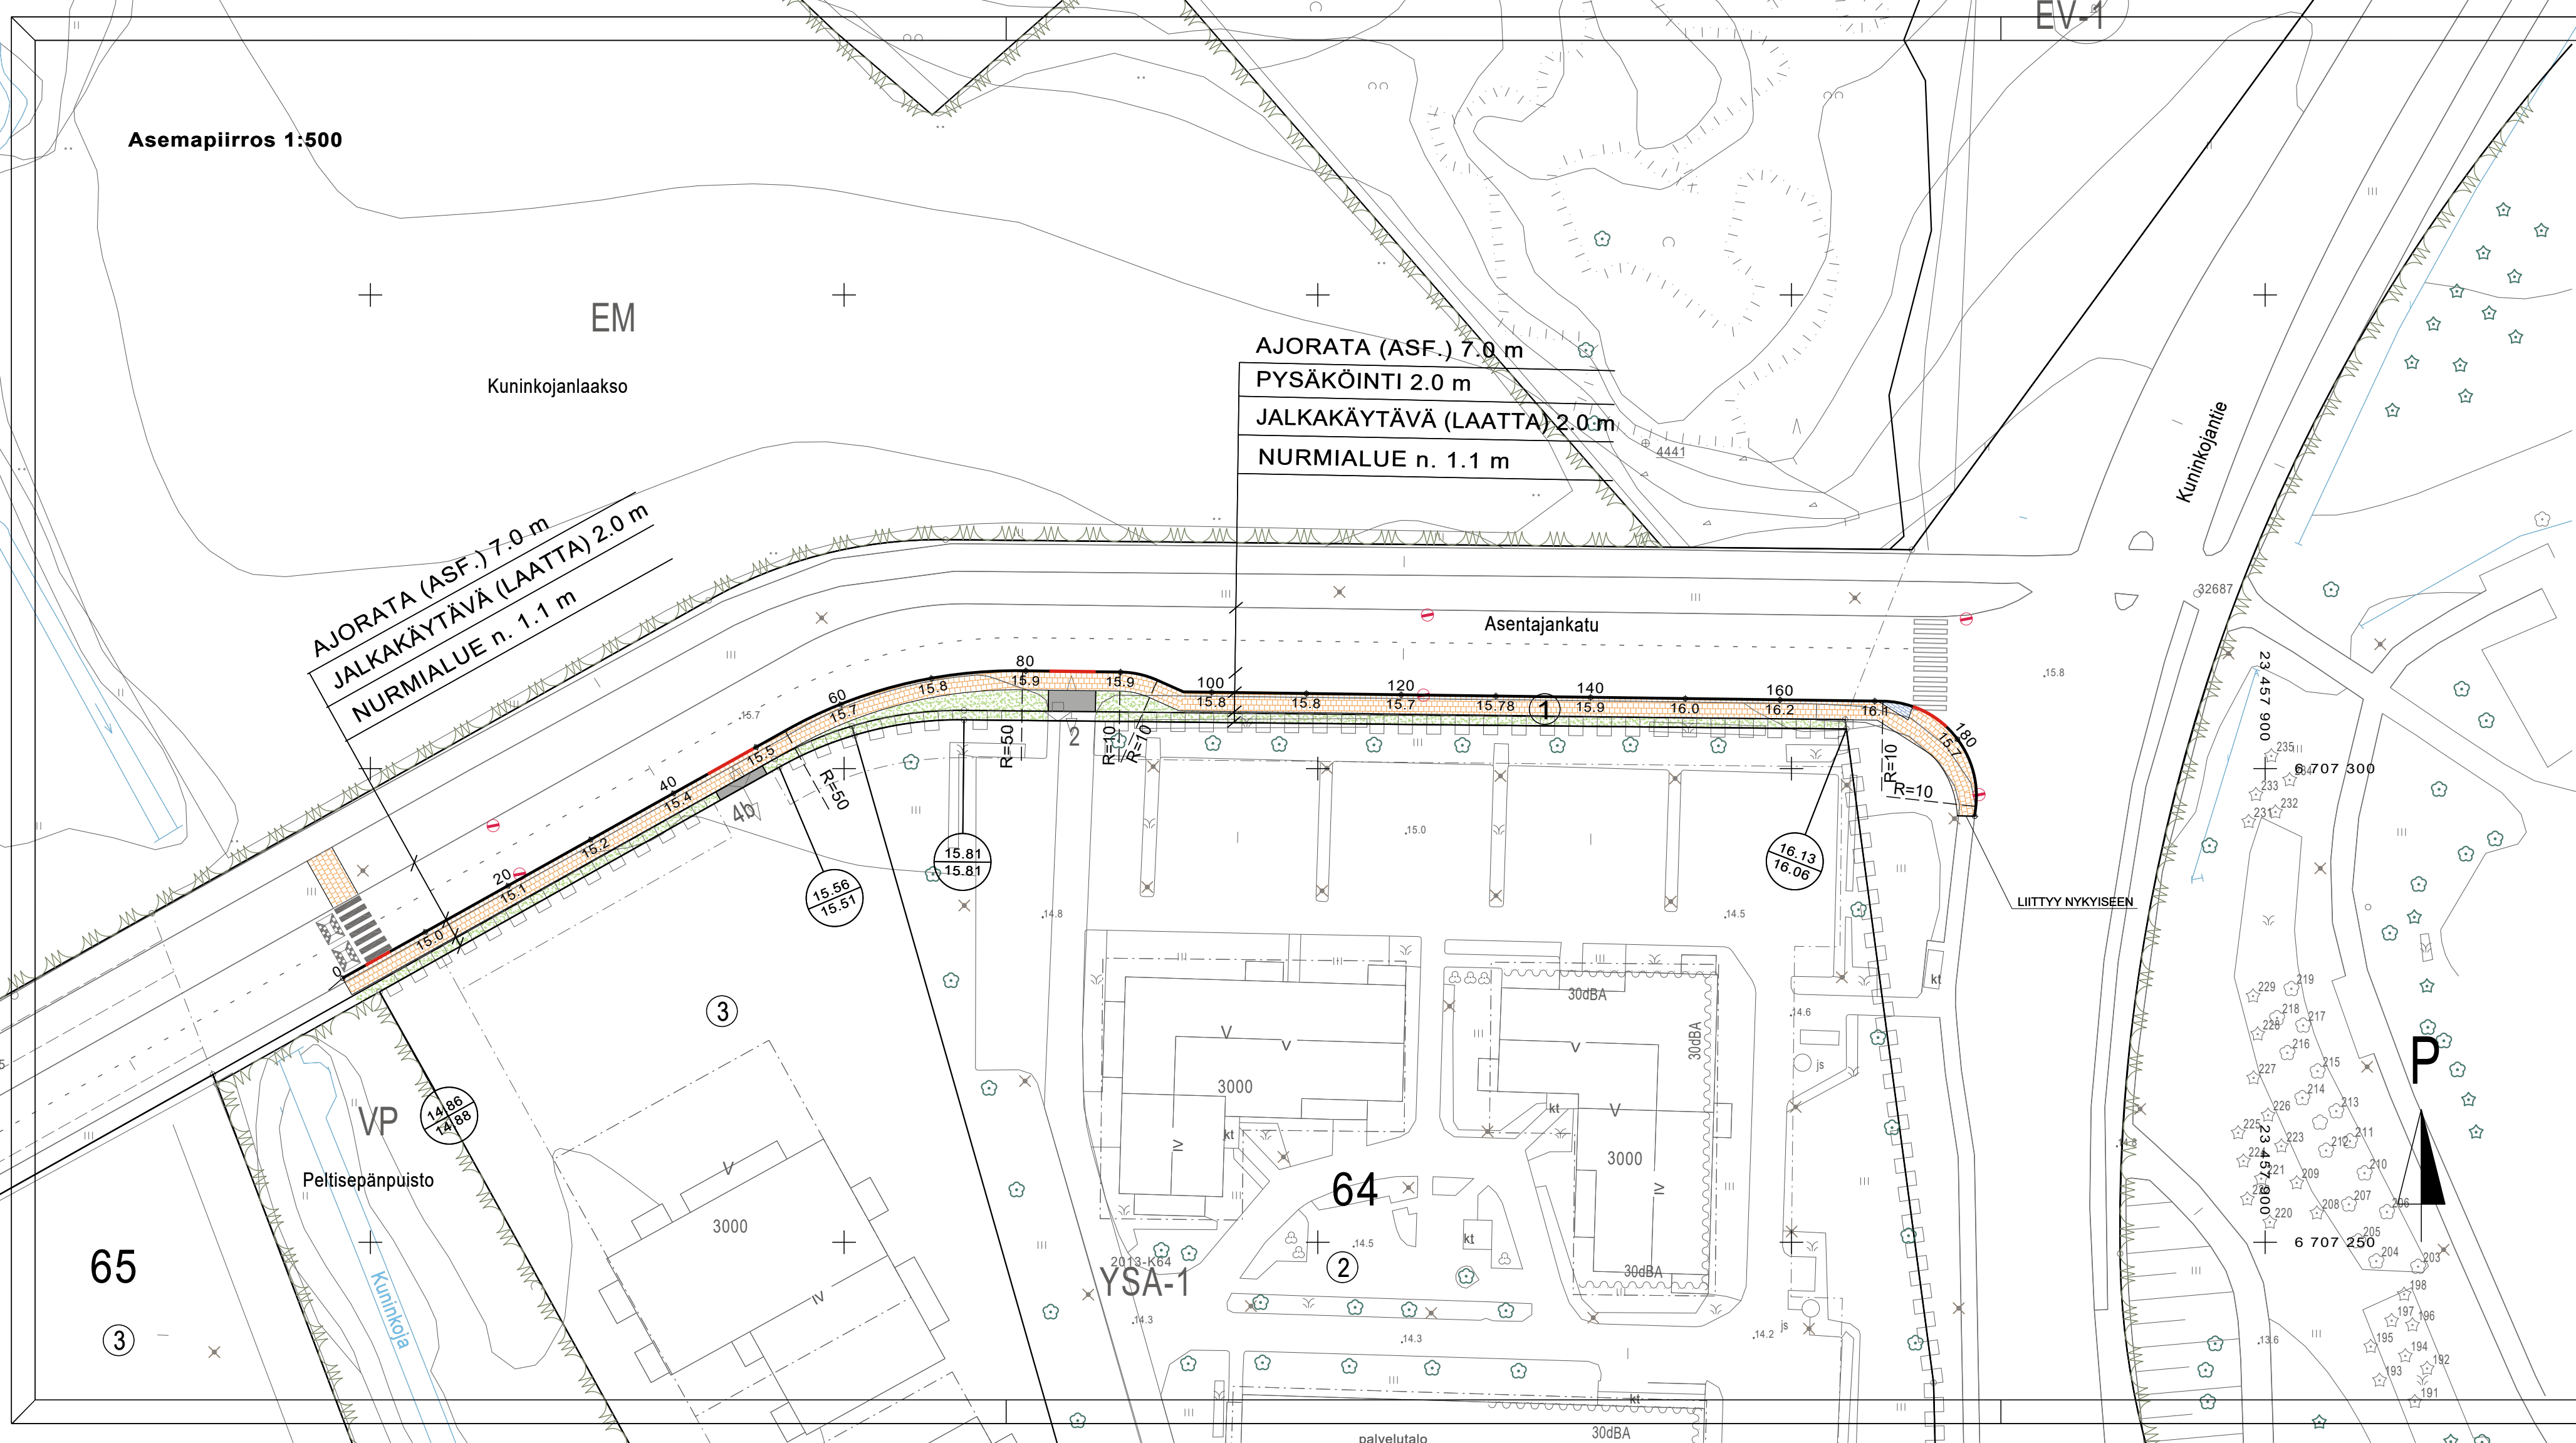

Tyypipoikkileikkaus 1:100  
PI 20.00

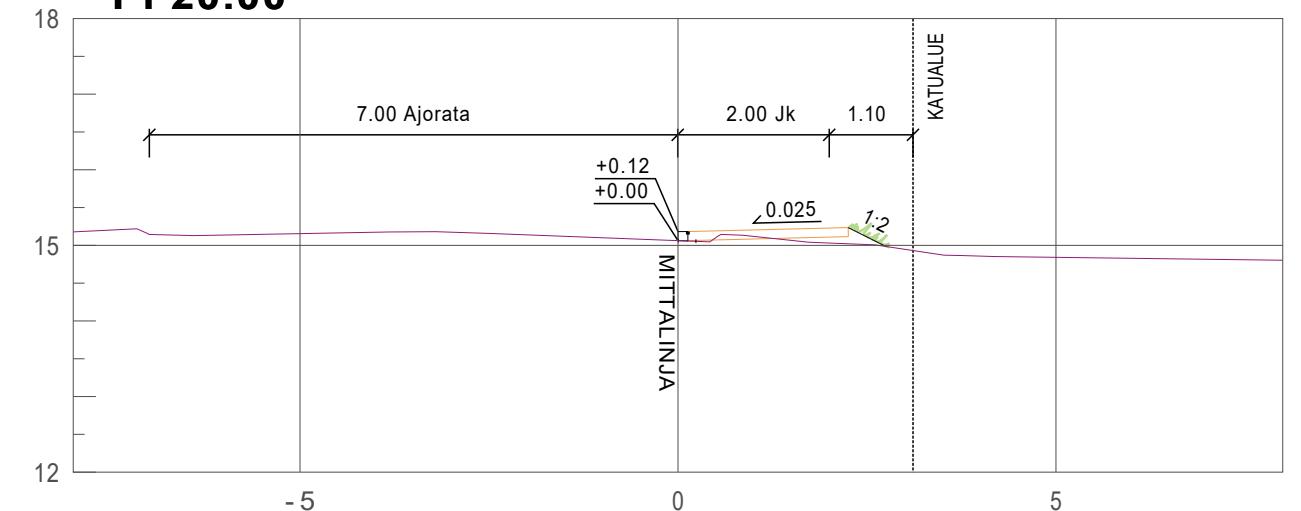

PI 120.00

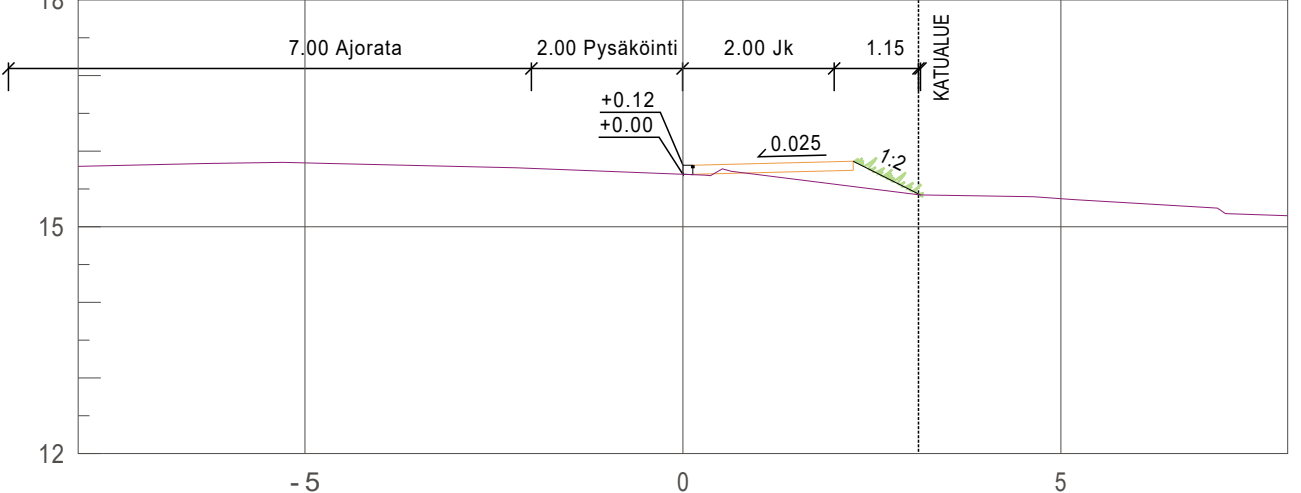

Merkkien selitykset:

- SUUNNITeltu KORKEUS MAANPINNAN KORKEUS
- SUUNNITeltu KORKEUS
- ASFALTTI, AJORATA
- BETONILAATTA, JALKAKÄYTÄVÄ
- VIHERALUE
- BETONIKIVEYS
- REUNATUKI
- REUNATUKI MADALLETTU
- NYKYINEN HULEVESIKAIVO
- SUUNNITeltu HULEVESIKAIVO
- NYKYINEN VALAISINPVLVÄS
- AJOYHTEYS TONTILLE
- KORTTELINUMERO
- TONTTI REKISTERISSÄ

Koordinaattijärjestelmät:  
Taso X,Y: ETRS-GK23  
(EUREF-FIN)  
Korkeus Z: N2000

HYVÄKSYNYT:  
VIRAN PUOLESTA:

KAUPUNGINOSA: Teräsrautela  
ASEMAKAAVA: 23.3.2013  
DIAARINUMERO: 3388-2020  
LIIKENNESUUNNITELMA: L 5092 008  
KATULUOKKA: 5

KORVAA PIIRUSTUKSEN:  
KORVAA OSITTAIN PIIRUSTUKSEN: D 5092 004, 005

KORVATTU PIIRUSTUKSELLA:  
KORVATTU OSITTAIN PIIRUSTUKSELLA:

TUNN. MUUTOS TAI TÄYDENNYS PÄIVÄYS SUUNNIT.PIIRIT. TARK.HYV.

TURUN KAUPUNGIN KAUPUNKIYMPÄRISTÖTOIMIALA  
KAUPUNKIRAKENTAMISEN PALVELUALUE  
KAUPUNKIYMPÄRISTÖN TOTEUTUSSUUNNITTELUYKSIKÖ  
Puolalankatu 5  
20100 Turku  
etunimi.sukunimi@turku.fi  
puh 02-330 000

KOHDE: **ASENTAJANKATU**  
**väli Peltisepänpuisto-Kuninkojantie**  
SISÄLTÖ: **KATUSUUNNITELMA**  
**Jalkakäytävä Asemapiirros**  
**Poikkileikkaukset**

SUUNNITTELIJA Joonas Kaskinen	SUUNNITTELUJAVUSTAJA Pia Erme	TARKASTANUT Joonas Kaskinen	MITTAKAAVA 1:500, 1:100
PÄIVÄYS 23.3.2020	HYVÄKSYJÄ Kari Linnakoski	PIIRUSTUSNUMERO K 5092 010	MUUTOS