


RAISION KAUPUNKI

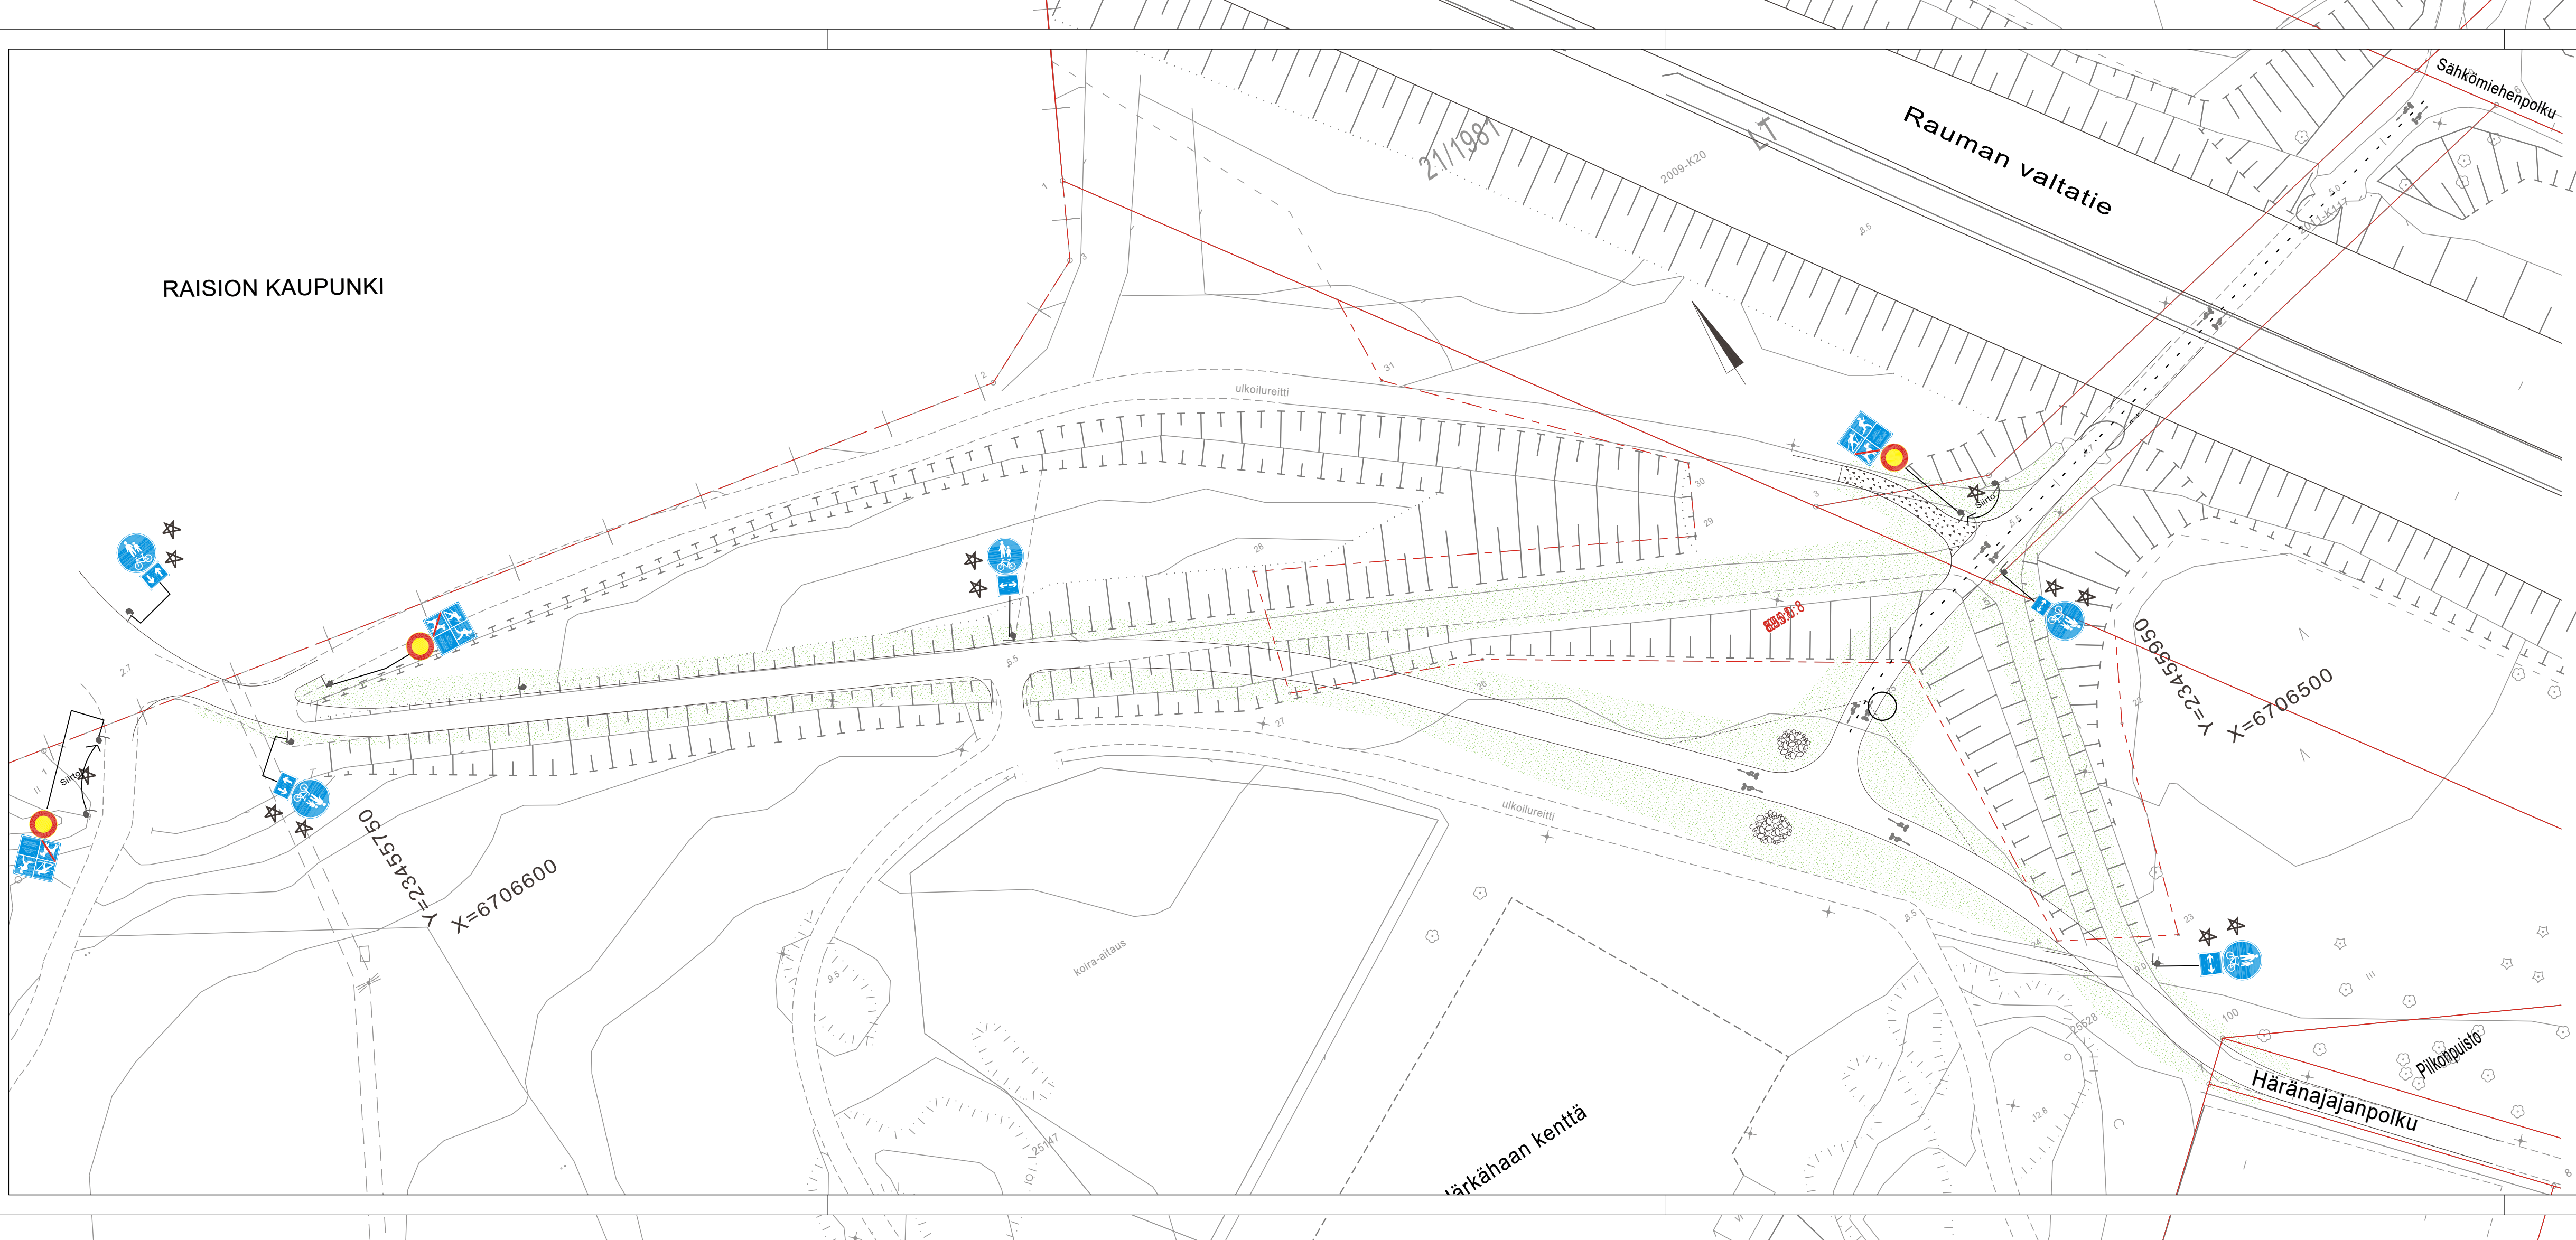

★ =UUSI

HYVÄKSYNYT:
VIRAN PUOLESTA:

KAUPUNGINOSA: HÄRKÄMÄKI
ASEMAKAAVA VAHVISTETTU:
KATULLUOKKA:

KORVAA PIIRUSTUKSEN:
KORVAA OSITTAIN PIIRUSTUKSEN:

KORVATTU PIIRUSTUKSELLA:
KORVATTU OSITTAIN PIIRUSTUKSELLA:

MUUTOS TAI TÄYDENNYS	PÄIVÄYS	PIIRTÄJÄ	SUUNNIT.	D:o nro	HYV.
----------------------	---------	----------	----------	---------	------

TURUN KAUPUNKI
KAUPUNKIYMPÄRISTÖTOIMIALA
LIIKENNESUUNNITTELUYKSIKKÖ

PUOLALANKATU 5, PL355
20101 TURKU
puh. 02-330 000
faxi. 02-2624 912

KOHDE
HÄRÄNAJAJANPOLKU välillä
Härkämäki-Raisen raja

SISÄLTÖ
LIIKENNESUUNNITELMA

SUUNNITTELIJA SN	SUUNNITTELUAVUSTAJA VL	TARKASTANUT	GEOTEKN.TARKAST.	MITTAKAAVA 1:500	D:o nro
PÄIVÄYS 1.6.2020	LIIKENNESUUNNITTELU PÄÄLLIKKÖ		PIIRUSTUSNUMERO L 7761 012		