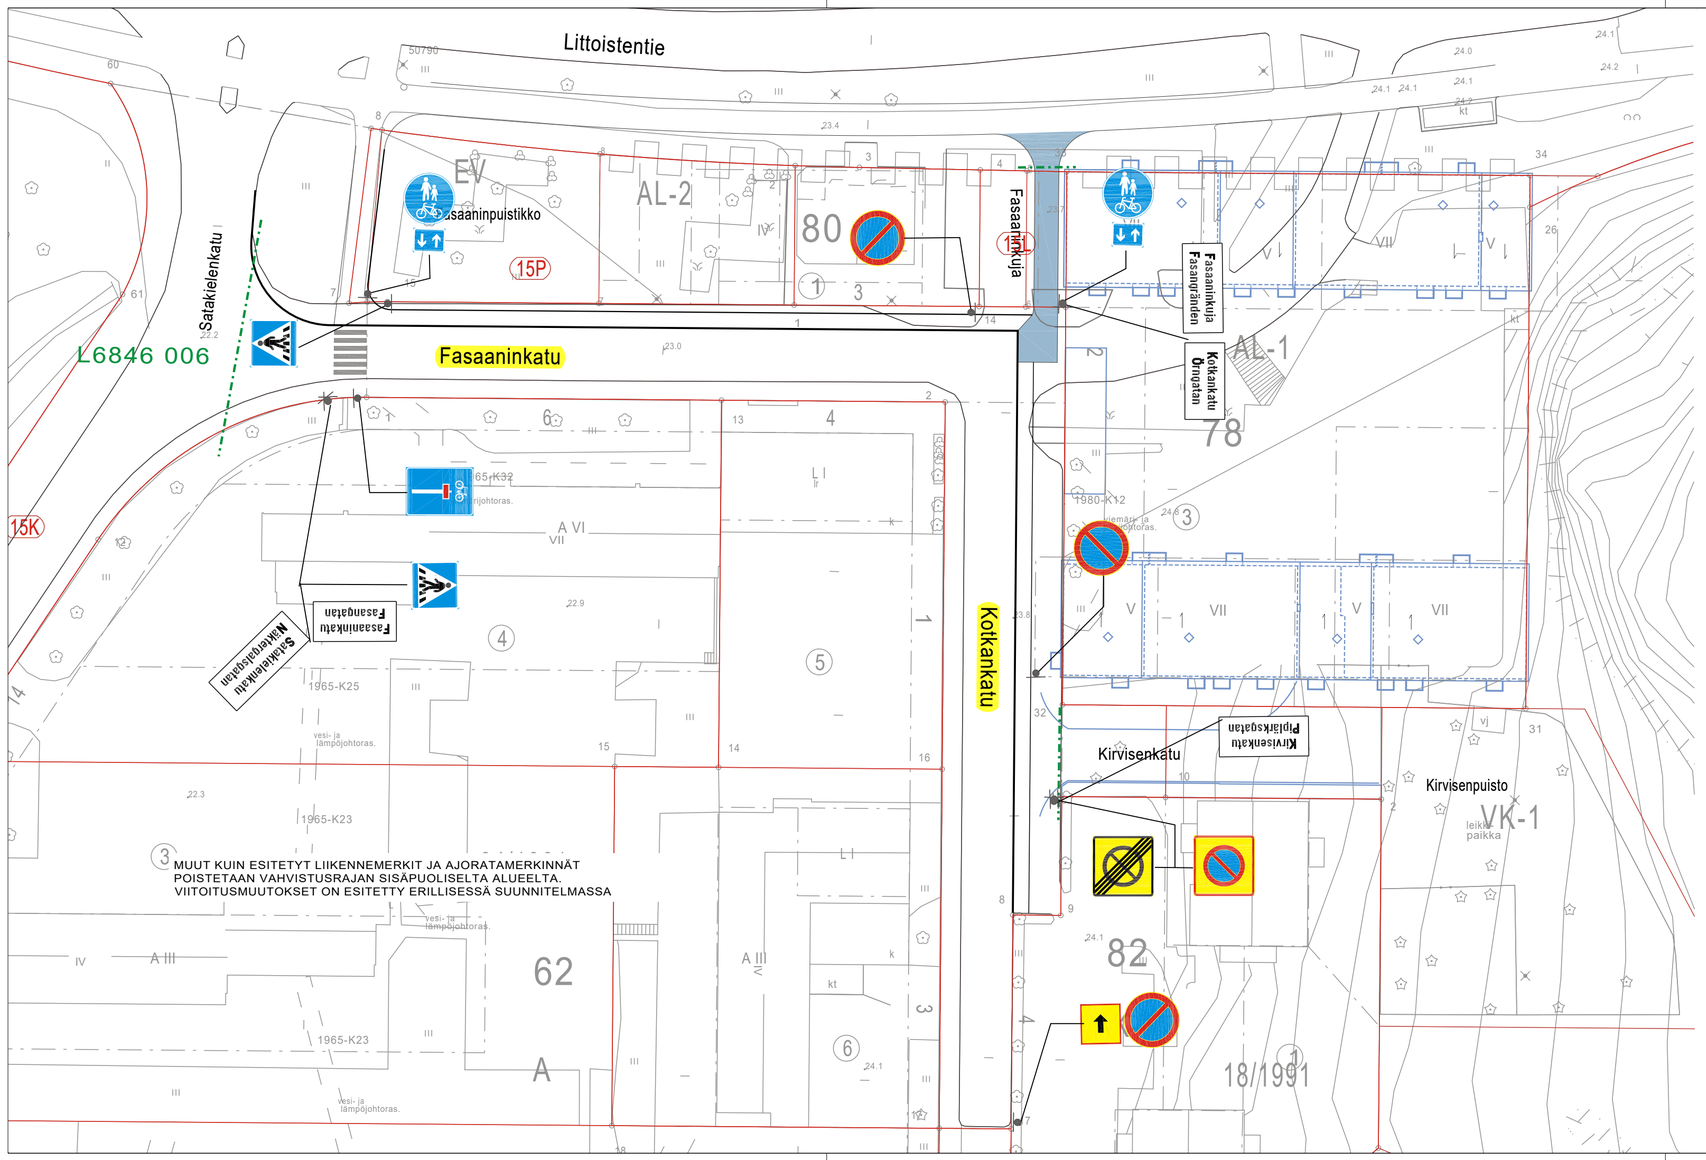

HYVÄKSYNYT:

VIRAN PUOLESTA:

KAUPUNGINOSA: PÄÄSKYVUORI

ASEMAKAAVA VAHVISTETTU:

KATULUOKKA:

KORVAA PIIRUSTUKSEN: L6846 003

KORVAA OSITTAIN PIIRUSTUKSEN:

KORVATTU PIIRUSTUKSELLA:

KORVATTU OSITTAIN PIIRUSTUKSELLA:

MUUTOS TAI TÄYDENNYS	PÄIVÄYS	PIIRTÄJÄ	SUUNNIT.	D:o nro	HYV.
Muutettu nähtävilläolon jälkeen	13.5.2020	VL	EP		

TURUN KAUPUNKI
KAUPUNKIYMPÄRISTÖTOIMIALA
LIIKENNESUUNNITTELUYKSIKKÖ

PUOLALANKATU 5, PL355
20101 TURKU

puh. 02-330 000
faxi. 02-2624 912

KOHDE	SISÄLTÖ
FASAANINKATU KOTKANKATU	LIIKENTEENOHJAUSSUUNNITELMA

SUUNNITTELIJA	SUUNNITTELUAVUSTAJA	TARKASTANUT	GEOTEKN.TARKAST.	MITTAKAAVA	D:o nro
EP	VL			1:500	2274-2020

PÄIVÄYS	LIIKENNESUUNNITTELUPÄÄLLIKKÖ	PIIRUSTUSNUMERO
26.3.2020		L 6846 007