



Asemapiirustus 1:500

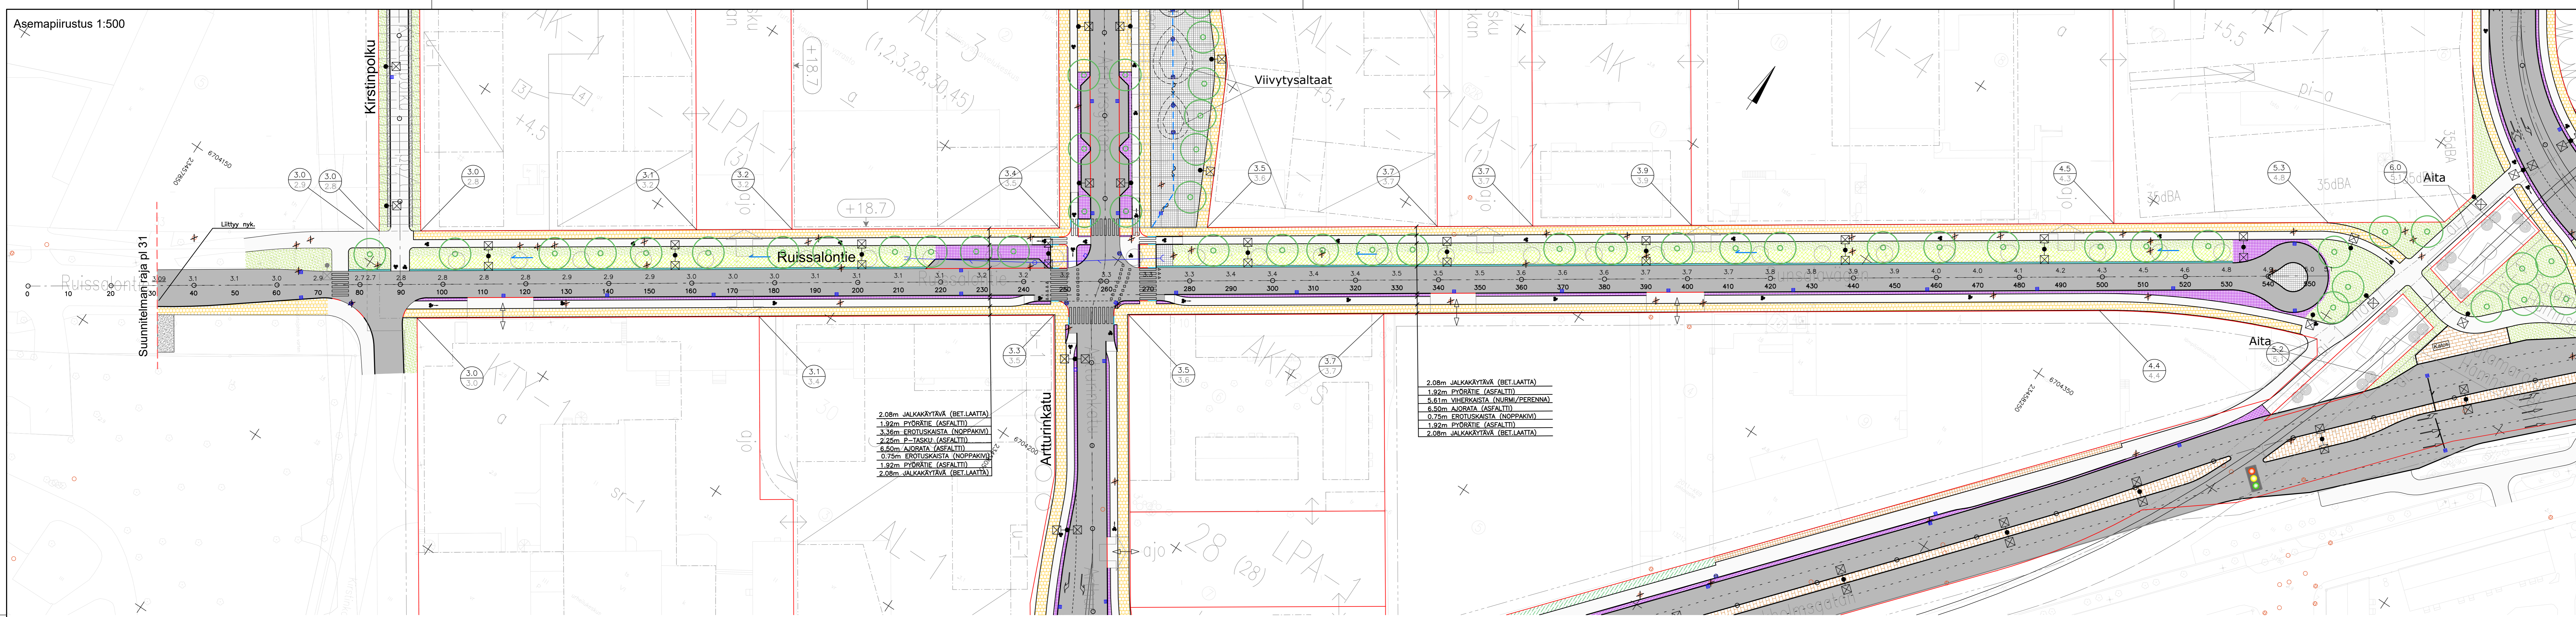

Tyyppioikkaleikkaukset 1:100

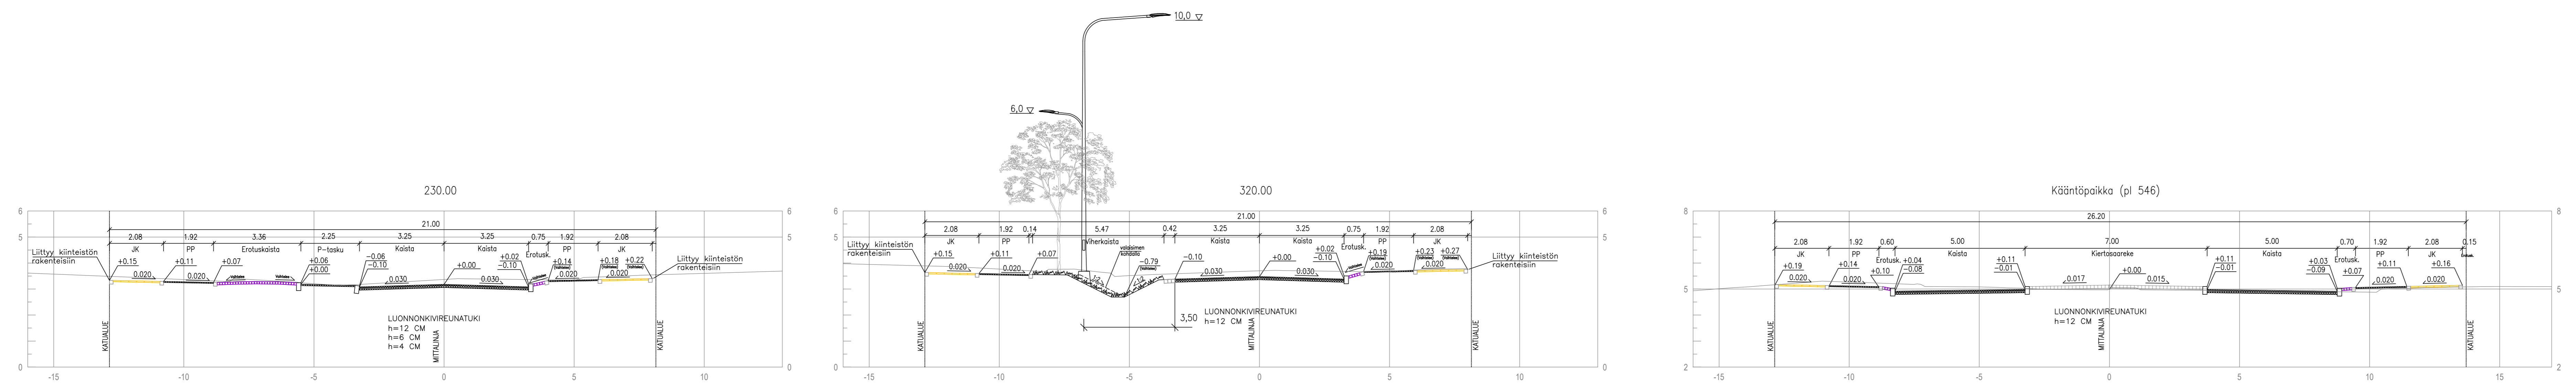

- Merkkien selitykset:**
- 4.1 SUUNNITELTU KORKEUS
 - 4.11 NYK. KADUN PINNAN KORKEUS
 - ASFALTI, AJORATA
 - ASFALTI, KÄVELY- JA PYÖRÄTE
 - BETONILAATTA
 - BETONIKIVI
 - NOPPAKIVI
 - GRANIITTIKIVI
 - KENTTÄKIVI
 - NUPKIKIVI
 - REUNATUKI
 - REUNATUKI MADALLETTU
 - REUNATUKI LUISKATTU
 - PINNAN TASOSSA OLEVA REUNATUKI
 - JIRI
 - UJAN/UOMAN VIRTAAUSSUUNTA
 - NYKYINEN HULEVESIKAIVO
 - POISTETTAVA HULEVESIKAIVO
 - SUUNNITELTU HULEVESIKAIVO
 - SUUNNITELTU HULEVESIKAIVO, KITAKANSI
 - AJOYHTEYS TONTILLE
 - NYKYINEN, SÄILYVÄ PUU/PENSAS
 - ISTUTETTAVA PUU
 - KORTTELINUMERO
 - TONTTI REKISTERISSÄ
 - UUSI VALAISIN
 - NURMI
 - PERENNA
 - PENSAS

Koordinaattijärjestelmät:
Tas. X, Y: ETRS-GK23
(EUREF-TIN)
Korkeus Z: N2000

HYVÄKSYNYT:		VIRAN PUOLESTA:	
KAUPUNKIOSA:	ISO-HEIKKILÄ	ASEMAKAVAN:	Hyväksytty Turun kaupunginvaltuusto 16.3.2020 §32 (2020)
DAMPPINUMERO:	7383-2018	LINJENSUUNNITELMA:	L 6024-001
KATTELUKOKO:	3		
KORVAUSPIRUSTUKSEN:		KORVAUS OSMAN PIIRUSTUKSEN:	B 6191-010, D 7191-017, C 6191-026, 028, 028, A 6191-030, B 6191-033
KORVAUTUSPIRUSTUKSELLA:		KORVAUTUS OSMAN PIIRUSTUKSELLA:	
TUNNUSMERKINTÄ TÄYDENTÄMÄS			
TURUN KAUPUNGIN KAUPUNKIYMPÄRISTÖTOIMIALA		KATUOSASTO	
KAUPUNKIRAKENTAMISEN PALVELUALUE		KATUOSASTO	
KAUPUNKIYMPÄRISTÖN TOTEUTUSSUUNNITELUYKSIKKO		KATUOSASTO	
KOHDE:	RUISSALONTIE	KATUOSASTO:	KATUOSASTO
	väli Tukholmankatu - Kiristinpolku		Asemapiirros
SIUNNITTELIJA:	A-Insiinööri Oy	PIIRUSTAJA:	Joona Kaskinen
MAITTA:	Kartti Linnakoski	PIIRUSTUSNUMERO:	K 6191 038
MAITTA:		MAITTA:	
Satakunnankatu 23 A 33210 Tampere puh. 0207 911 888 https://www.ainsi.fi		HYV.:	31.03.2020 JTI
		TARK.	31.03.2020 JAS
		LAAT.	31.03.2020 Juju