



KOSKEE LÄPIAJOA HAUTAUSMAANTIELLE
GÄLLE GENOMFART TILL BEGRAVNINGSPLATSVÄGEN

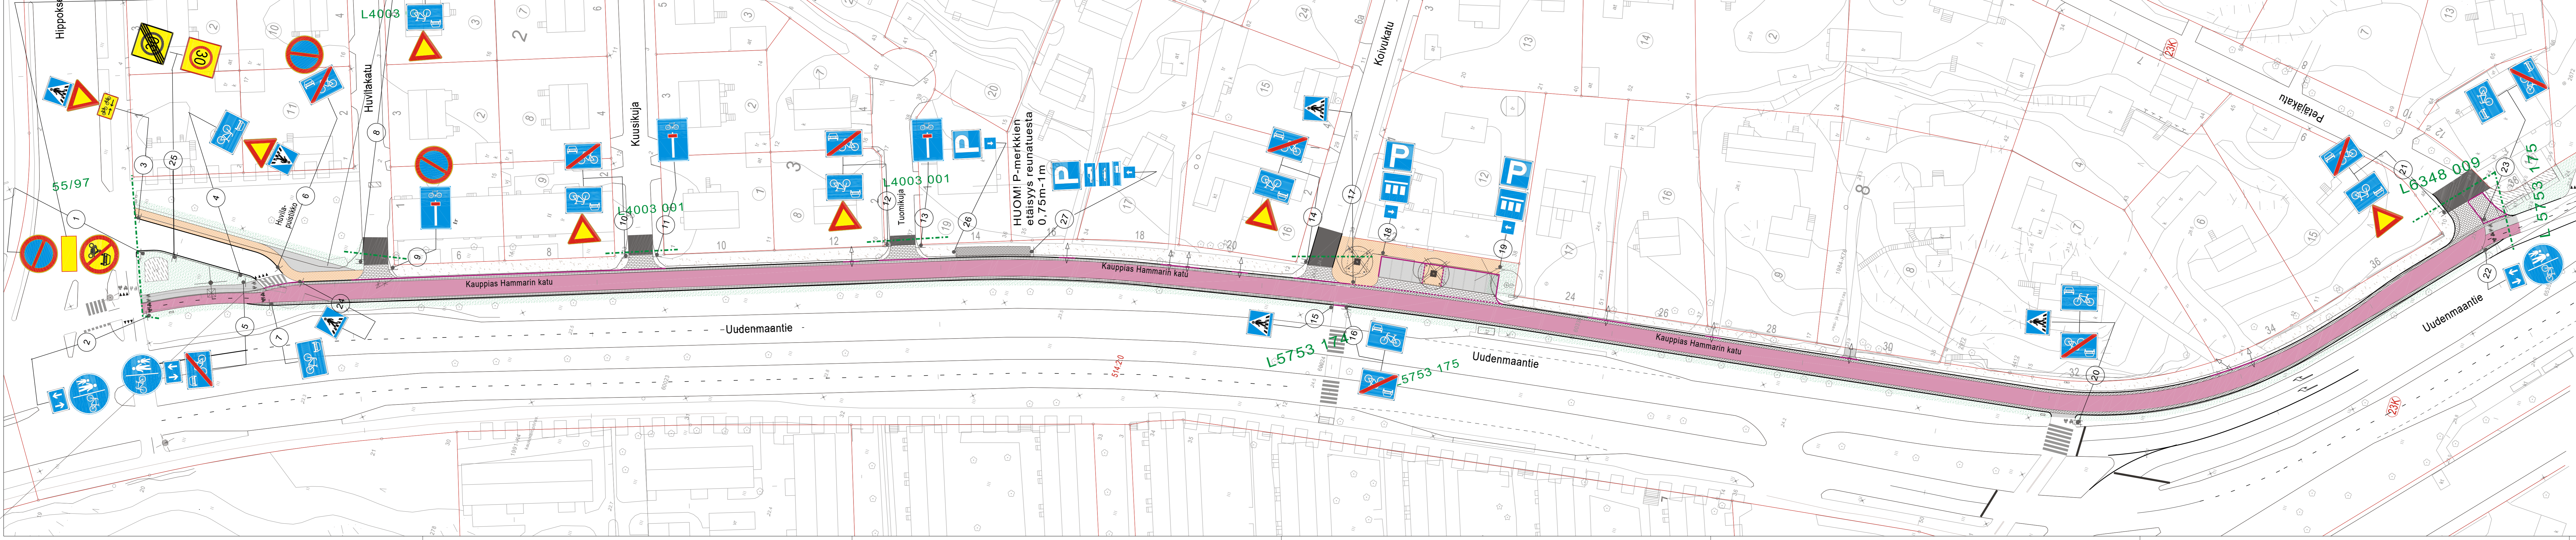

HYVÄKSYNYT:	VIRAN PUOLESTA:
KAUPUNGINOSA:	VASARAMÄKI
ASEMAKAAVA VAHVISTETTU:	
KATULUOKKA:	
KORVAA PIIRUSTUKSEN:	
KORVAA OSITTAIN PIIRUSTUKSEN:	
KORVATTU PIIRUSTUKSELLA:	
KORVATTU OSITTAIN PIIRUSTUKSELLA:	

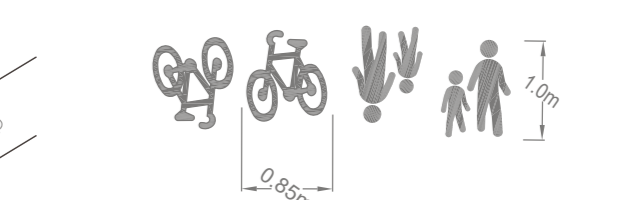

Merkkimuutos nähtävillälöön jälkeen
MUTOS TAI TÄYDENNYS

9.6.2020
PÄIVÄYS

VL
PIRTAJÄ

SN
SUUNNIT.

D:o nro

HYV.

TURUN KAUPUNKI KAUPUNKIYMPÄRISTÖTOIMIALA LIIKENNESUUNNITTELUYKSIKKÖ		PIIOLANKATU 5, PL355 20101 TURKU puh. 02-330 000 faksi 02-2624 912	
KOHDE	SISÄLTÖ		
KAUPPIAS HAMMARINKATU	LIIKENTENOHAUSSUUNNITELMA		
SUUNNITTELIJA SN	SUUNNITTELUVAUSTAJA VL	TÄRKEÄSTÄNUT	GEOTEKN.TÄRKEÄST.
PÄIVÄYS 7.4.2020	LIIKENNESUUNNITTELUVAUSTAJA	MITTAKAAVA 1:500	D:o nro 14284-2019
		PIIRUSTUSNUMERO	L 4003 004