

MUT KUIN ESITETYT LIKENNEMERKIT JA AJORATAMERKINNÄT POISTETAAN VAHVISTUSRAJAN SISÄPUOLELTA ALUELTA LUKUUN OTTAMATTA OLEMASSA OLEVIA KEVYEN LIIKENTEN VIITOITUSTA



**Väliaikaiset liikennejärjestelyt 2.7.2020 MN
Dno 6462-2020**

* = uusi

HYVÄKSYNYT:	YKV/suunnittelupäällikkö 26.8.2003 §100
VIRAN PUOLESTA:	Heikki Nieminen


KAUPUNGINOSA:	I
ASEMAKAAVA VAHVISTETTU:	
KATULUOKKA:	

KORVAA PIIRUSTUKSEN:	L140/77, L142a/77, L65/91, L28/94, L4802 015, L60/97, L10/95
KORVAA OSITTAIN PIIRUSTUKSEN:	L60/71, L141/77, L141a/77, L141b/77

KORVATTU PIIRUSTUKSELLA:	
KORVATTU OSITTAIN PIIRUSTUKSELLA:	L5678 013

Lisäkilven lisäys	14.5.2018	VL	KK	3911-2017	Tekninen korjaus
Kaupunkipyörät	18.12.2017	VL	SN	Kh 5.2.2018 § 48	
Alueopeusraj. muutos	31.3.2017	VL	MN	973-2017	Kilajk 2.5.2017 § 32
Pysäköintijärjestely	4.1.2017	VL	MN	12886-2016	Kilajk 1.3.2017 § 81
P-merkki lisäkilpiineen, suunnan muutos+ uusi lisäkilpi	9.1.2015	VL	MN	1361-2010	Vähäinen muutos
Pysäköintiautomaatti Akatemiantalolle	2.5.2011	VL	MN	Ykv 9.5.2011 §48	
Ympäristön perussuunnitelma+ pysäköinti	9.2.2010	VL	MN	YKL 30.3.2010 §164	
Invapaikka Piispankadulle	16.6.2009	VL	KK	Ykv 3.8.09 §65	
Lisäkilpi P-merkin yhteyteen Rothoviuksenkadulle	23.10.2008	VL	JOM	Ykv 24.10.08 §109	
P-merkki ja kiekko Tuomiokirkkokadulle	14.11.2005	TO	KK	14980-2005	Ykv 1.12.05 §188
P-Info taulut ja pihakatu päättyvä merkin siirto	29.10.2004	VL	JOM	9797-2003	Ykv 1.11.04 §167
P-paikoitus Henrikinkadulle ja pys.järj. Piispankadulla	27.5.2004	VL	KK	7668-2004	Ykv 11.6.04 §90
PIHAKATU MERKIN SIIRTO (LÄHETETTY KOPIO HAUTALALLE)	12.2.2004	VL	MS		Ei päätöstä
JALKAKÄYTTÄVÄMERKKI	18.12.2003	VL	KK	Ykv 8.1.2004 §3	
PYSÄKÖINTIPAIKAT VIRKA-AUTOILLE JA PIHAKATU MERKKI	20.10.2003	VL	MS	Ykv 13.11.2003 §145	
MUUTOS TAI TÄYDENNYS	PÄÄVÄYS	PIIRITÄJÄ	SUUNNIT.	D:o nro	HYV.

TURUN KAUPUNGIN YMPÄRISTÖTOIMIALA				PUOLALANKATU 5, PL355 20101 TURKU	
KAUPUNKISUUNNITTELU				puh. 02-330 000	
SUUNNITTELUYKSIKKÖ				faxi: 02-2624 912	
KOHDE			SISÄLTÖ		
TUOMIOKIRKONTORI TUOMIOKIRKKOKATU ROTHOVIUKSENKATU AKATEMIANKATU GEZELIUKSENKATU			HENRIKINKATU välillä Tuomio- kirkkokatu-Kerttulinkatu PIISPANKATU välillä Tuomio- kirkkokatu-Porthaninkatu		
SUUNNITTELUJA			LIIKENNESUUNNITELMA		
MS	VL	TARKASTANUT	GEOTEKN.TARKAST.	MITTAKAAVA	D:o nro
				1:1000	9797-2003
PÄIVÄYS	HYVÄKSYJÄ		PIIRUSTUSNUMERO		
11.8.2003	Heikki Nieminen		L 4802 017		

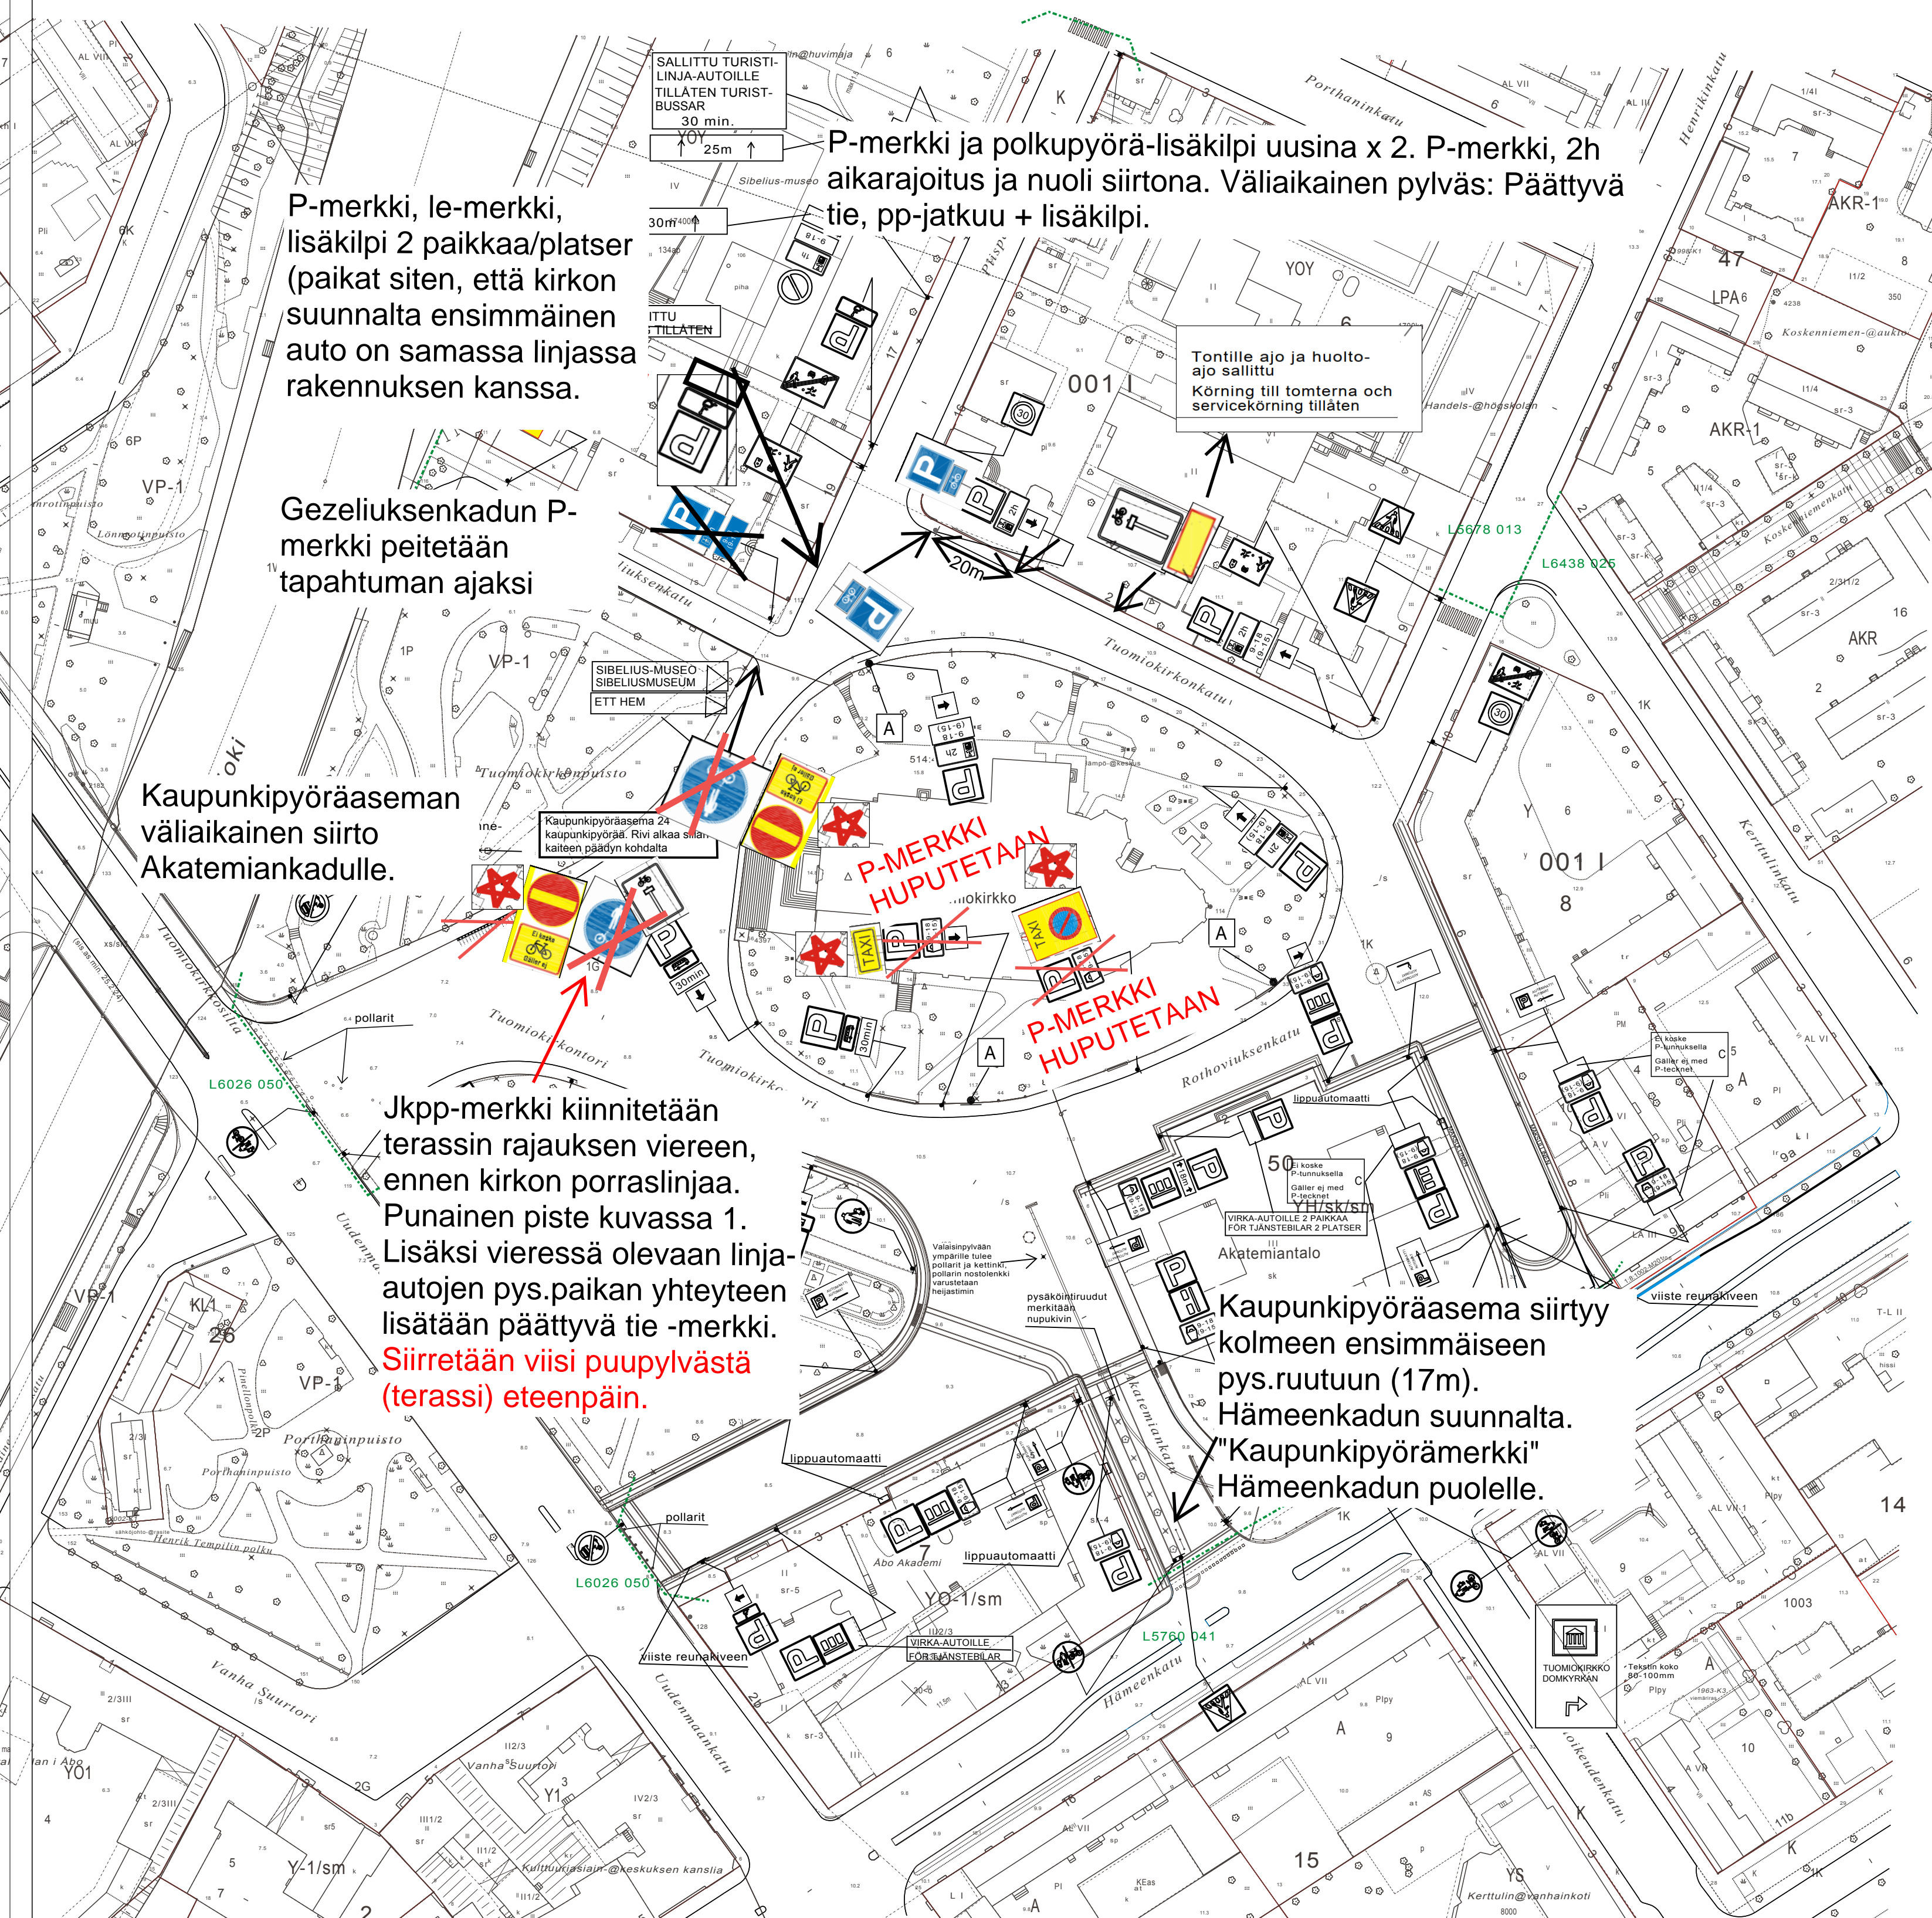

P-merkki, le-merkki, lisäkilpi 2 paikkaa/platser (paikat siten, että kirkon suunnalta ensimmäinen auto on samassa linjassa rakennuksen kanssa.

Gezeliuksenkadun P-merkki peitetään tapahtuman ajaksi

Kaupunkipyöräaseman väliaikainen siirto Akatemiantalolle.

Jkpp-merkki kiinnitetään terrasin rajauksen viereen, ennen kirkon porrastin. Punainen piste kuvassa 1. Lisäksi vieressä olevaan linja-autojen pys.paikan yhteyteen lisätään päättyvä tie -merkki. Siirretään viisi puupylvästä (terassi) eteenpäin.

P-merkki ja polkupyörä-lisäkilpi uusina x 2. P-merkki, 2h aikarajoitus ja nuoli siirtona. Väliaikainen pylvä: Päättyvä tie, pp-jatkuu + lisäkilpi.

Tontille ajo ja huolto-ajo sallittu Körning till tomterna och servicekörning tillåten

P-MERKKI HUPUTETAAN
P-MERKKI HUPUTETAAN

Kaupunkipyöräasema siirtyy kolmeen ensimmäiseen pys.ruutuun (17m). Hämeenkadun suunnalta. "Kaupunkipyörämerkki" Hämeenkadun puolelle.