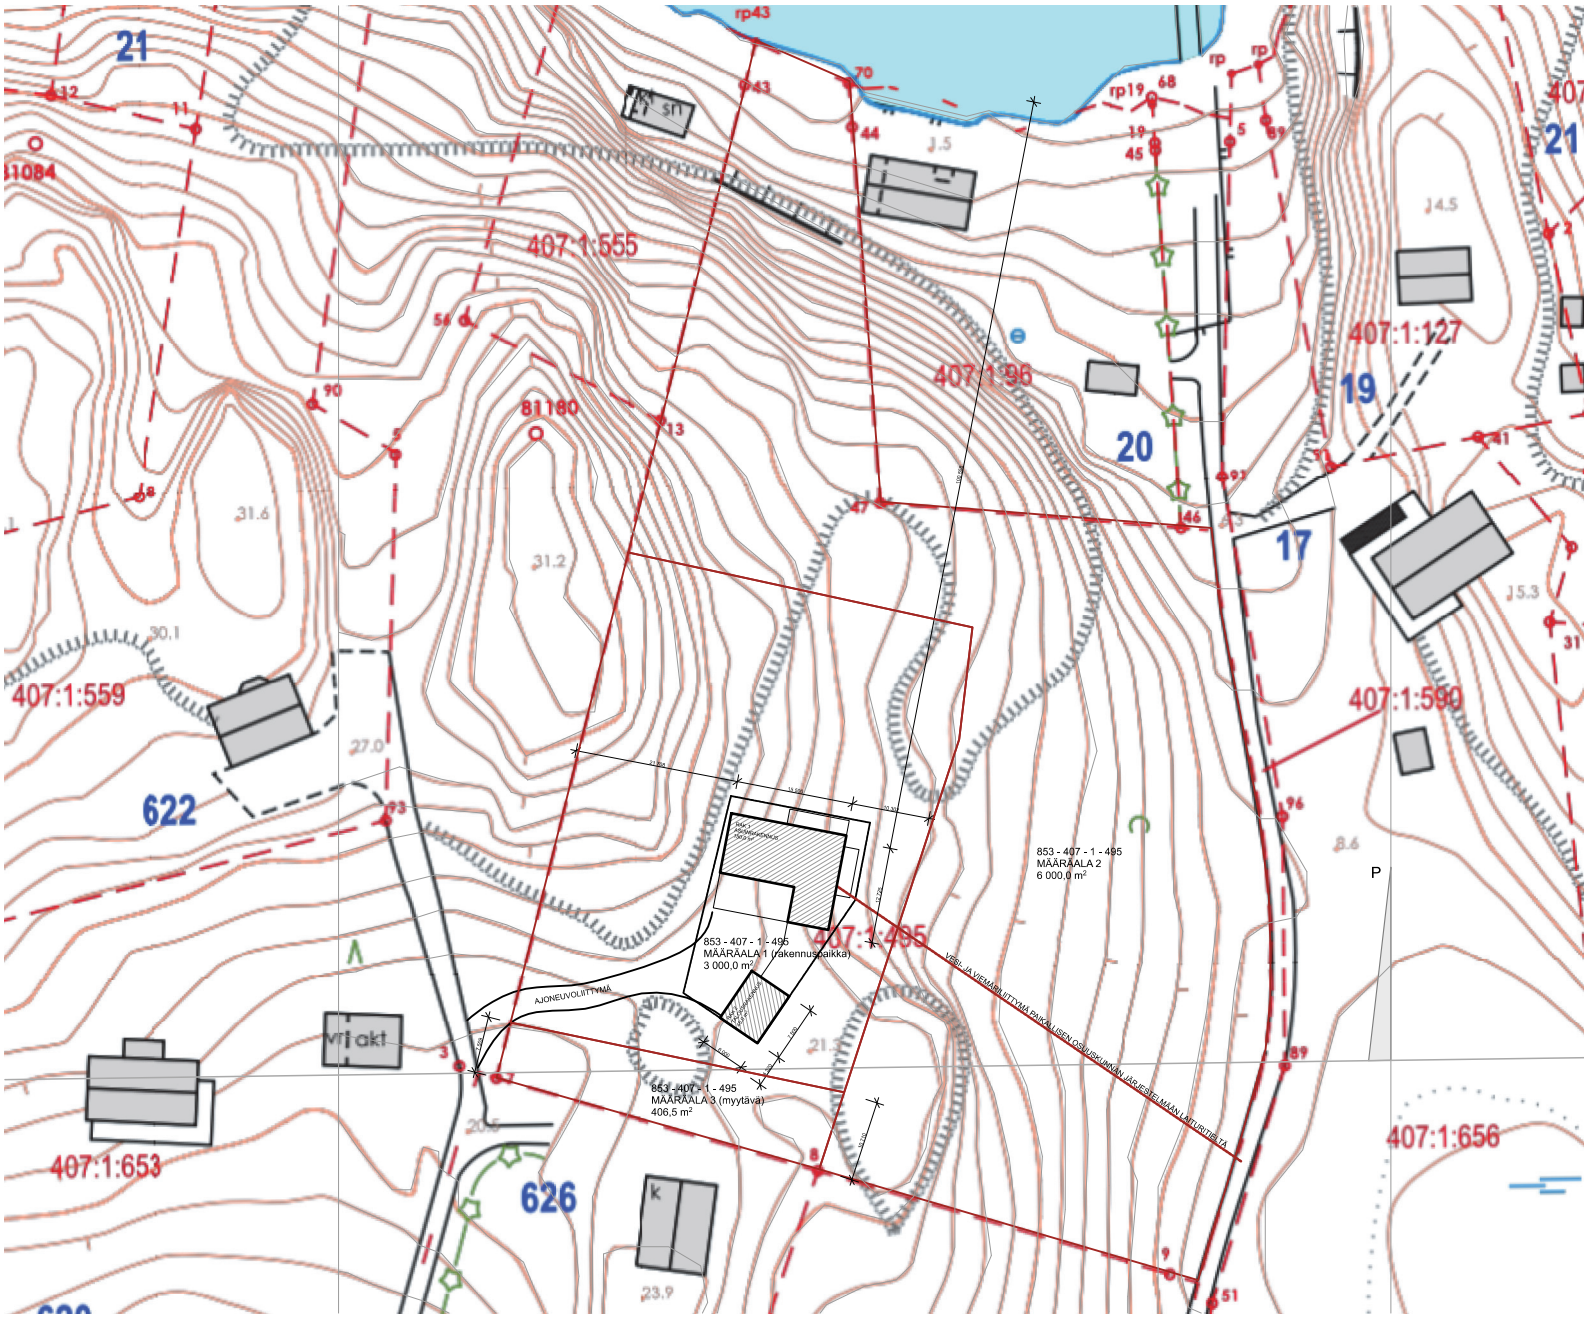

Suunnittelutoimiston tiedot
Arkkitehtitoimisto Tauno Keiramo Oy
Kivelänperäntie 10
20960 TURKU
p. +358 50 598 5724
s. tapio@keiramo.fi

Päiväys

29.6.2020

Tapio Keiramo

Rake
Liimu
Laitu
2096