


000

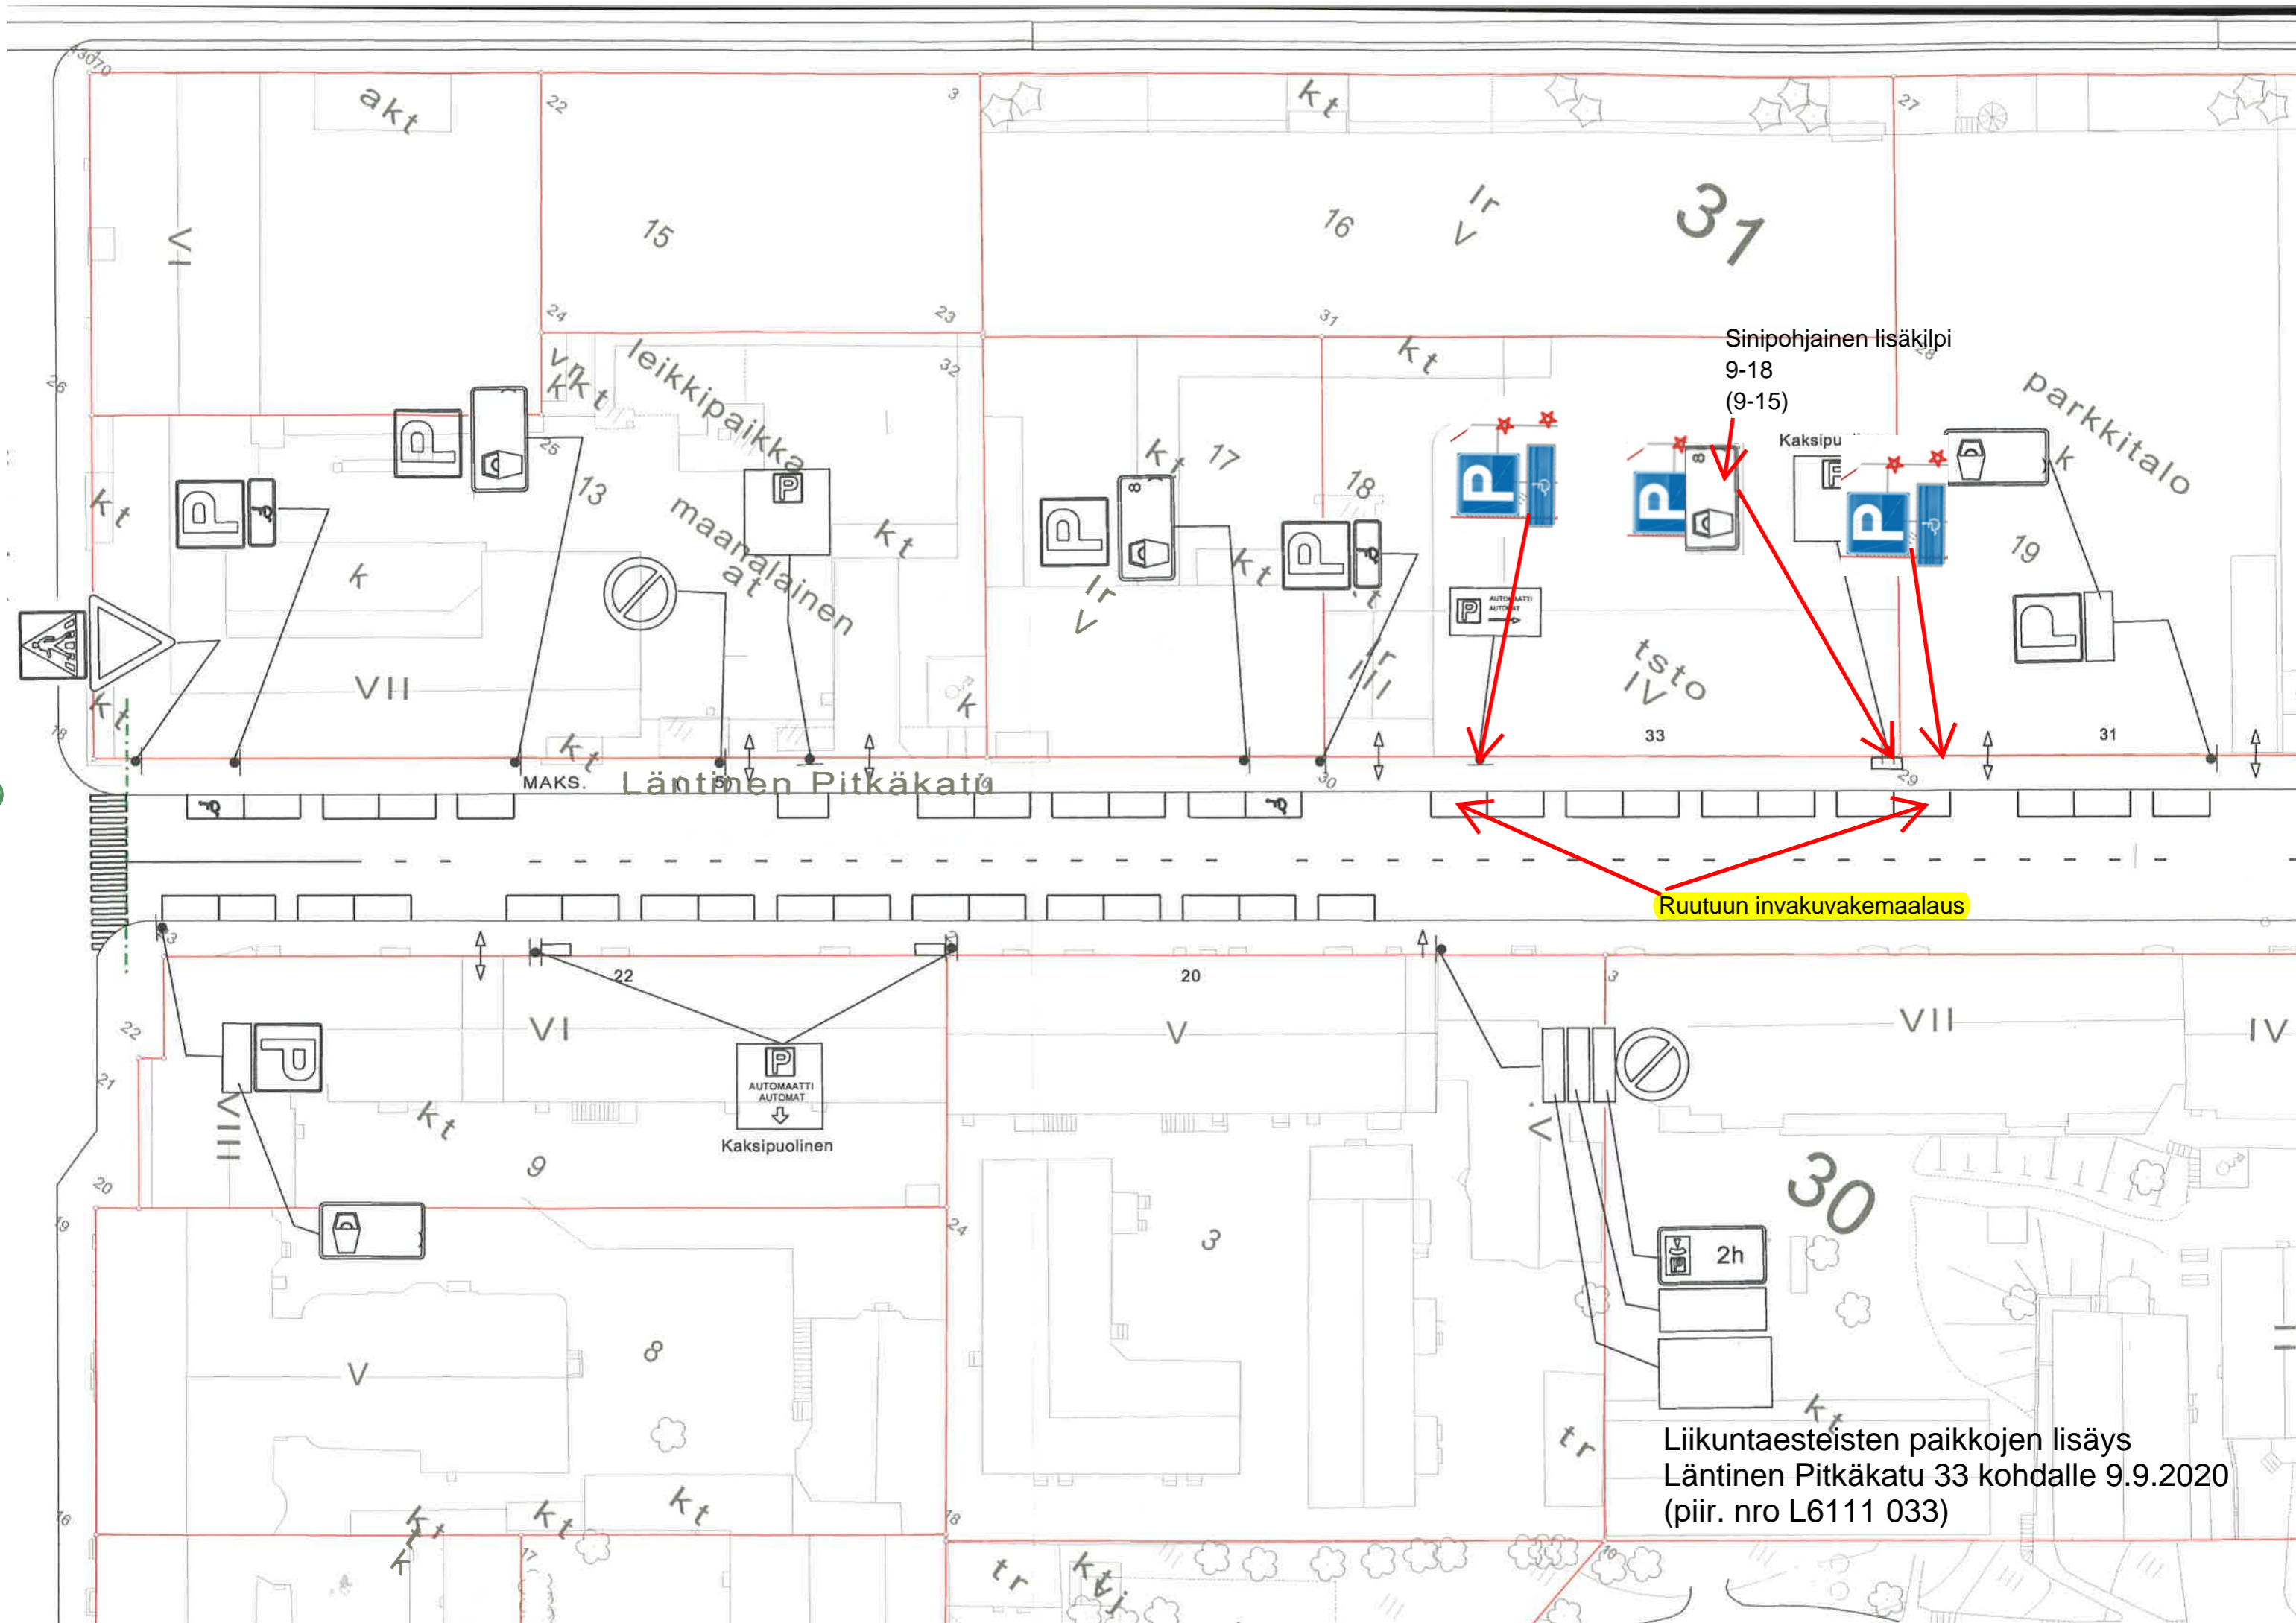

Sinipohjainen lisäkilpi  
9-18  
(9-15)

Ruutuun invakuvakemaalaus

Liikuntaesteisten paikkojen lisäys  
Läntinen Pitkätie 33 kohdalle 9.9.2020  
(piir. nro L6111 033)