

Ote liikenteenohjaussuunnitelmasta n:o L6077 127


KESKUSTAN NOPEUSRAJOITUSUUDISTUS

Linnankatu/Koulukatu

Diario nro: 5638-2020

27.5.2020 KK/VL

mittakaava: 1:500

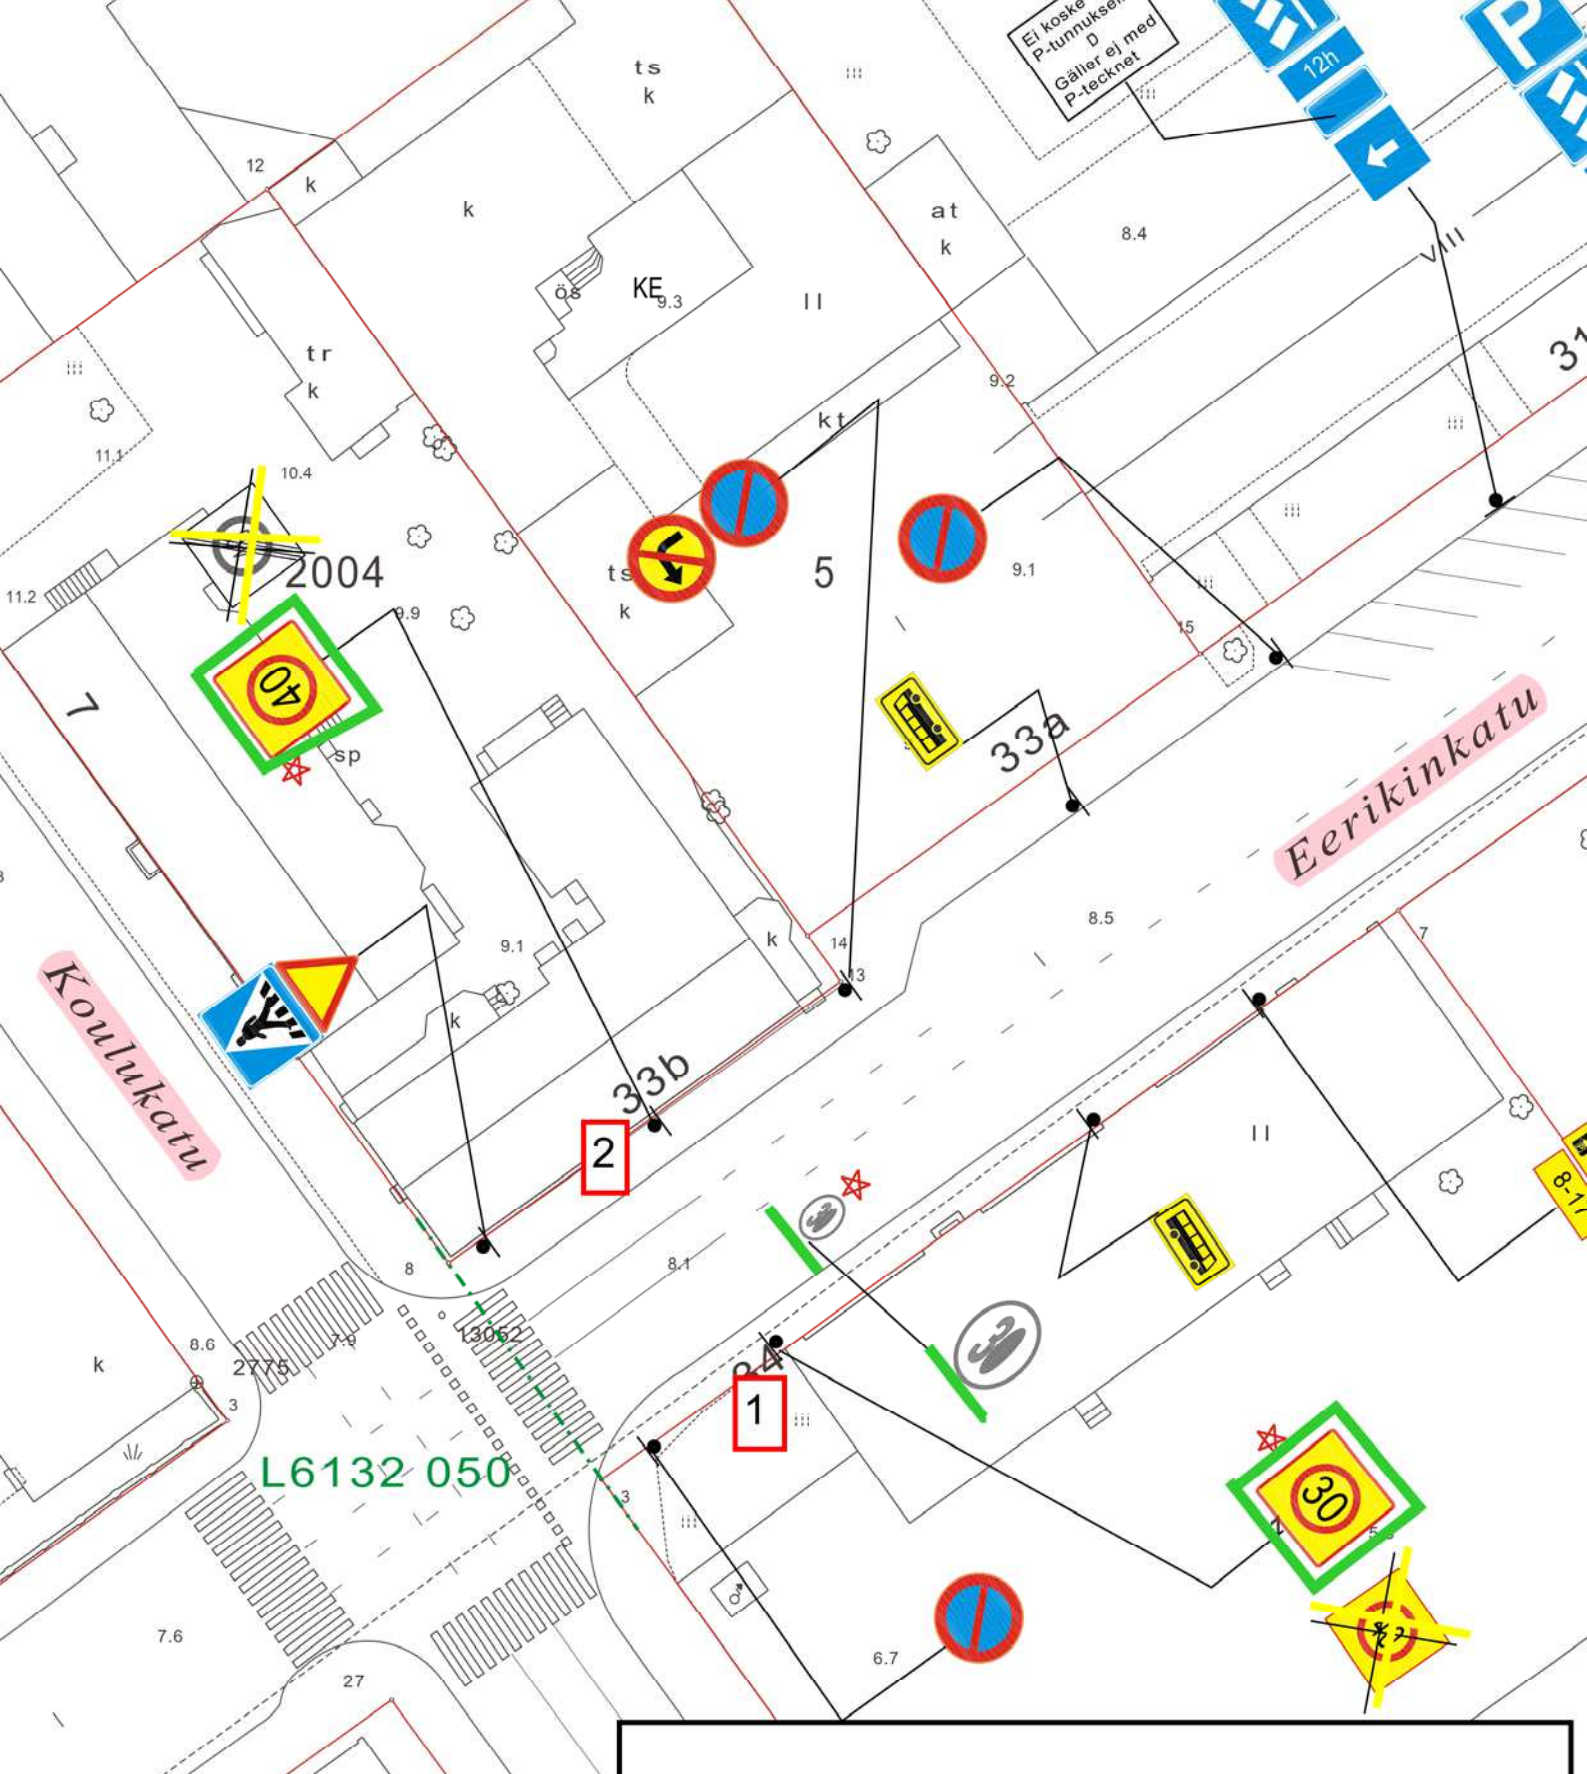

L6132 050

Ote liikenteenohjaussuunnitelmasta n:o L6014 069
 KESKUSTAN NOPEUSRAJOITUSUUDISTUS
 Eerikinkatu/Koulukatu
 Diario nro: 5638-2020
 27.5.2020 KK/VL
 mittakaava: 1:500

HYVÄKSYNTI:
VIRAN PUILOSTA


KAUPUNKINOSA: 007
ASEMAKAVAN VAKUSTETTU
KATULUOKKA:


KORVAV PIIRUSTUKSEN:
L 51/98
KORVAV OSITTAIN PIIRUSTUKSEN:

KORVATTU PIIRUSTUKSELLA:
KORVATTU OSITTAIN PIIRUSTUKSELLA:

MUUTOS TAI TAVOITUS
PIIRITÄÄ SUUNNIT. D:o nro
HYV.

TURUN KAUPUNKI KAUPUNKIYMPÄRISTÖTOIMIALA LIIKENNESUUNNITTELUKSIKKÖ		PUCALANKATU 5, PL385 20101 TURKU puh. 02 330 000 faksi 02-2624 912	
KOHDE	SISÄLTÖ	LIIKENTEENOHJAUSUUNNITELMA	
YLIOPISTONKATU väli: Koulukatu - Humalistonkatu			
SUUNNITTELU KK PÄIVÄYS 27.5.2020	SUUNNITTELUVAIVASTAJA TO TARKASTAJAT LIIKENNESUUNNITTELUVAIVASTAJA	MITTAKAVA 1:500	D:o nro 5638-2020
		GEOMETRIKAT. PIIRUSTUSNUMERO L 6064 102	

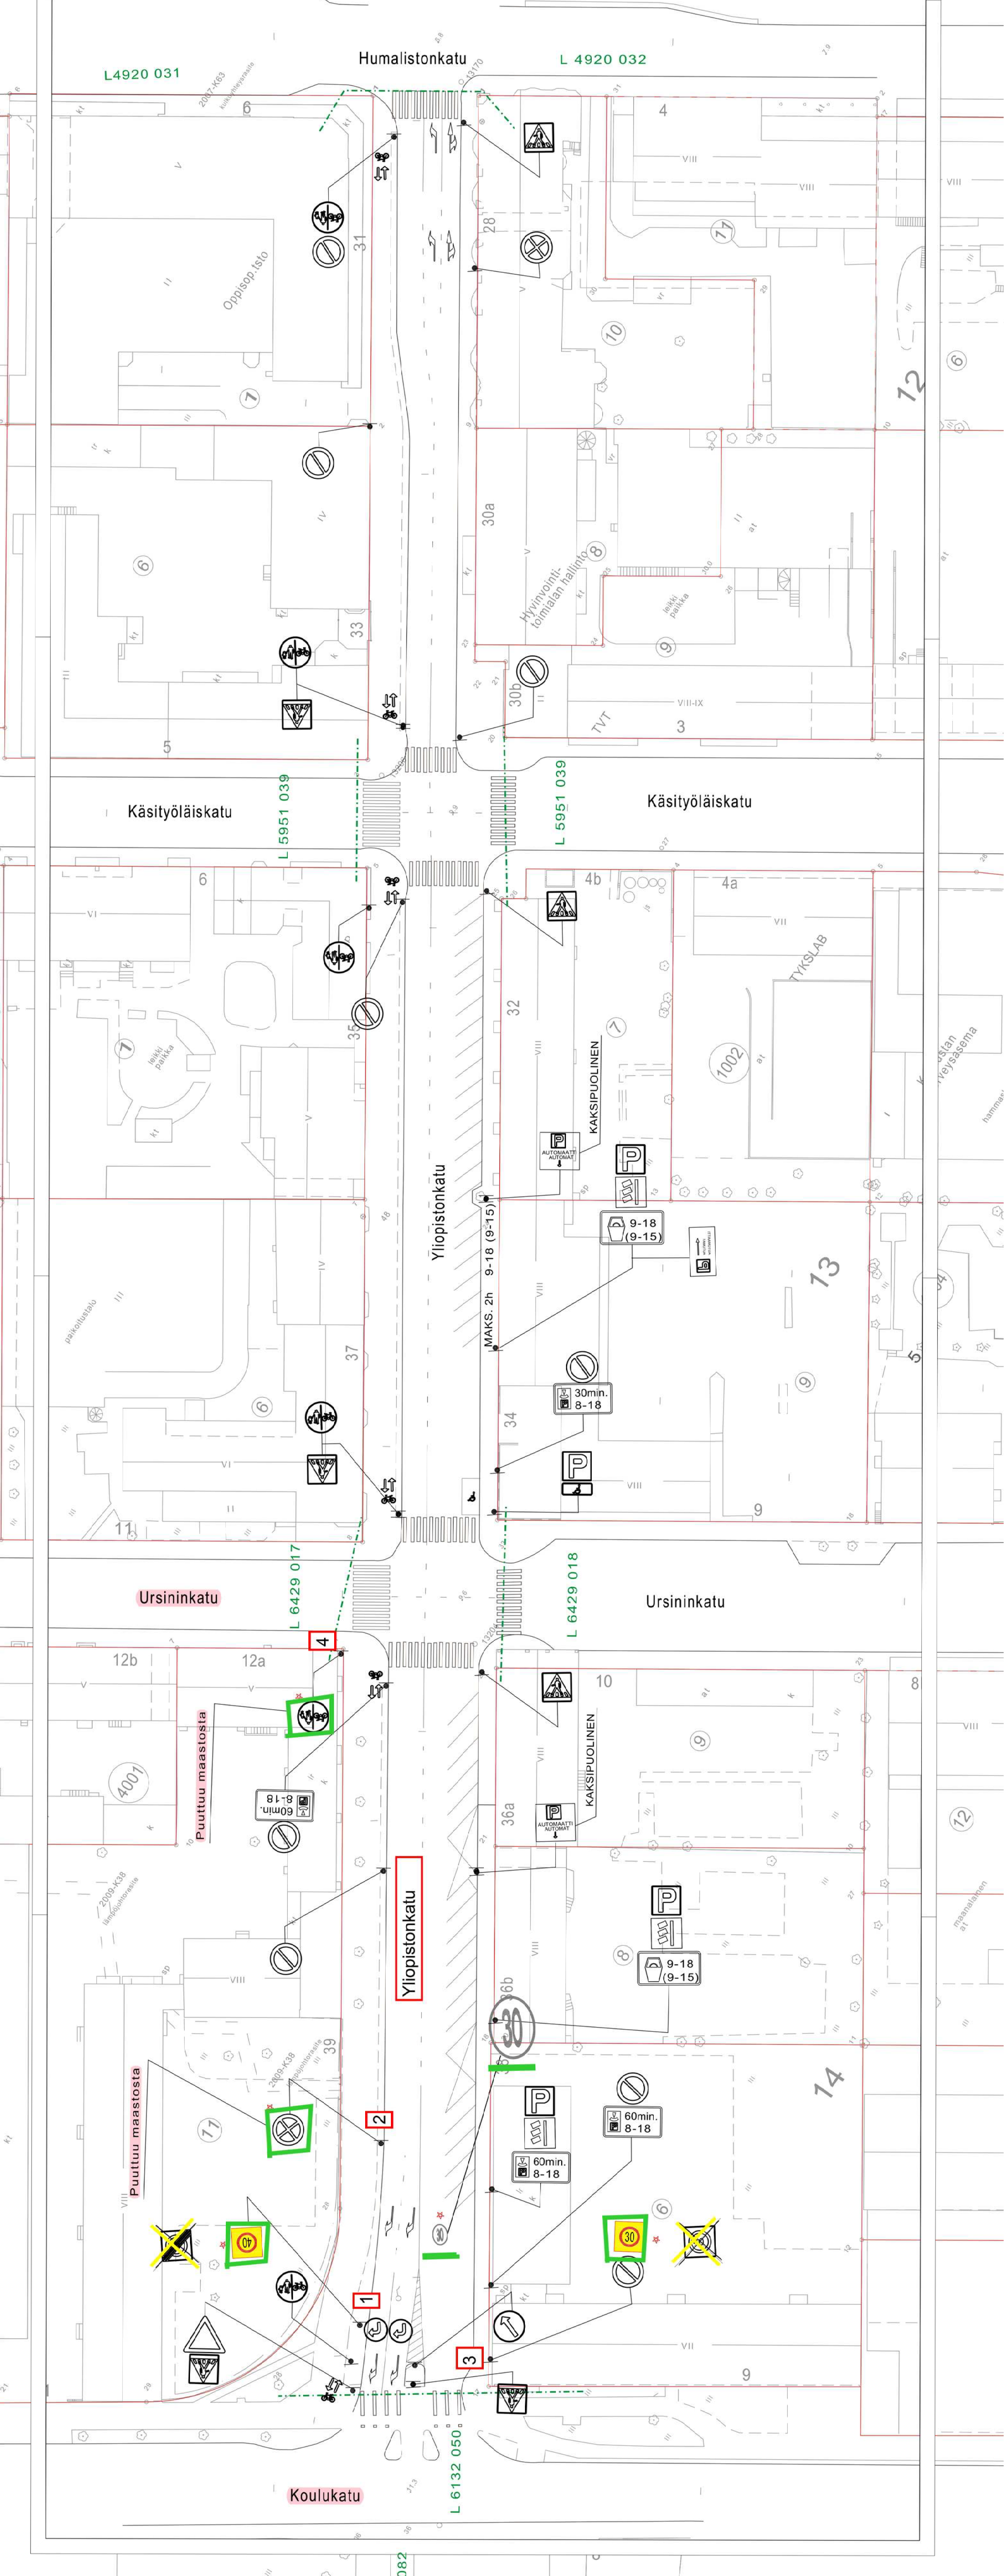

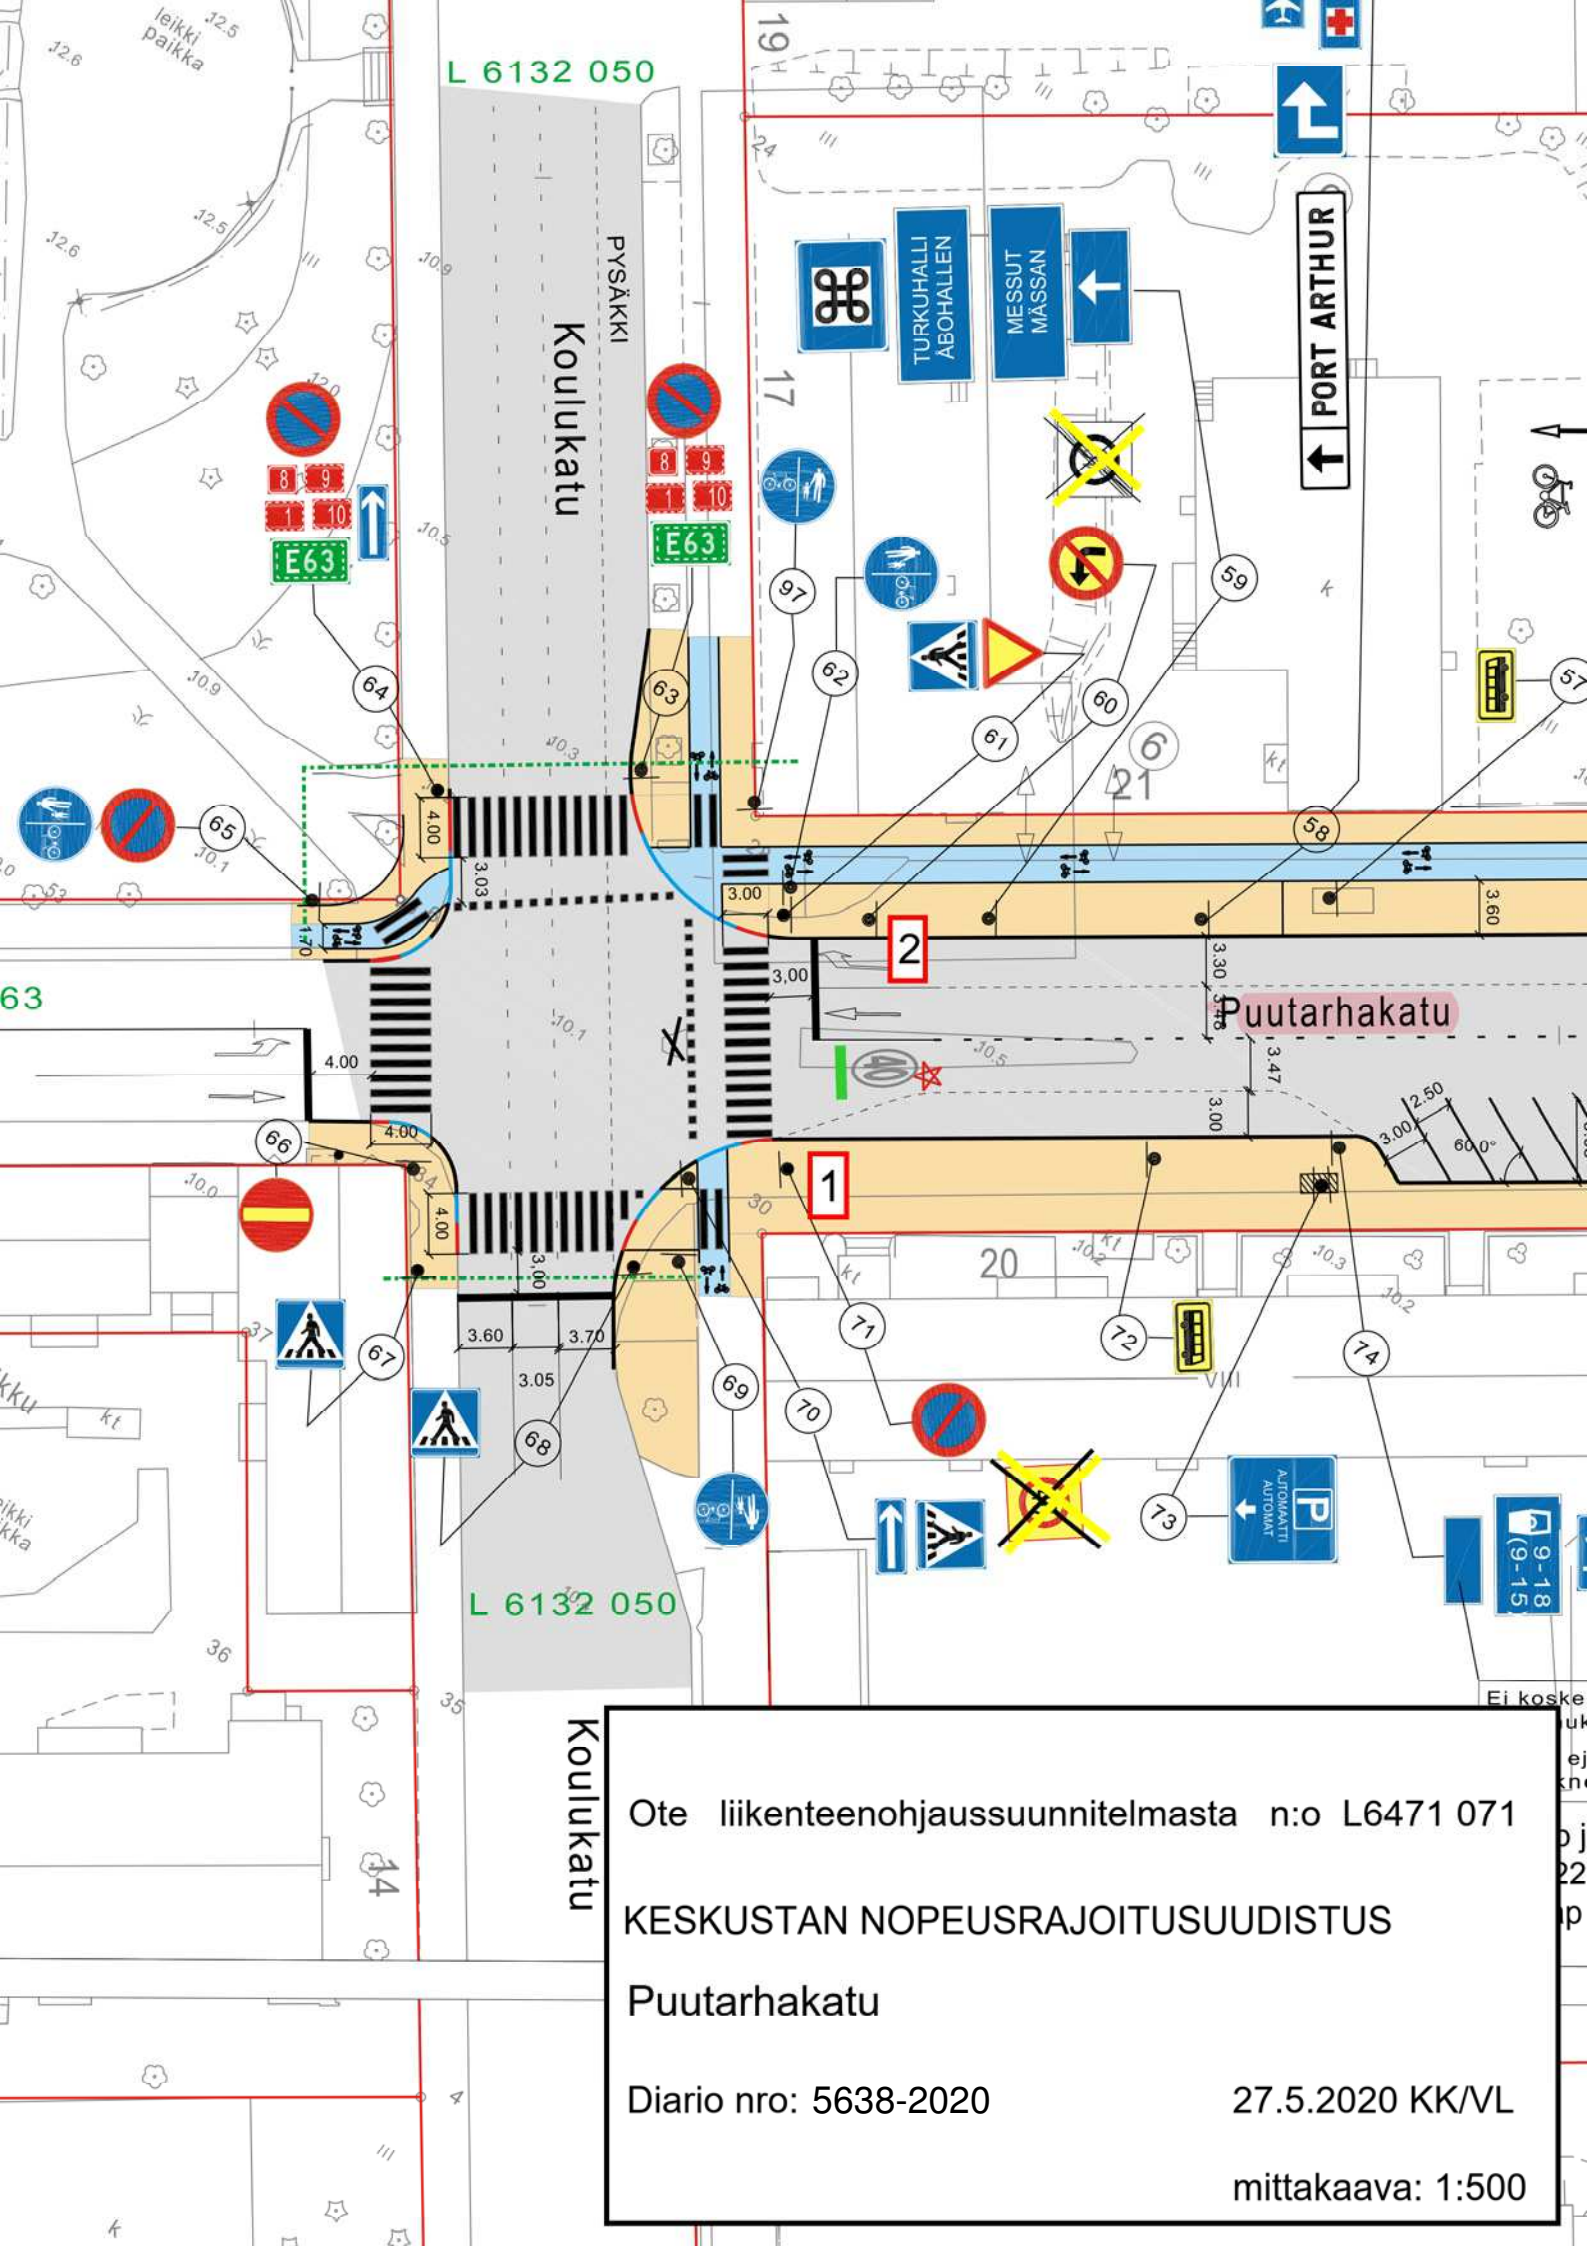


Koulukatu

Puutarhakatu

Koulukatu

Ote liikenteenohjaussuunnitelmasta n:o L6471 071
KESKUSTAN NOPEUSRAJOITUSUUDISTUS
Puutarhakatu
Diario nro: 5638-2020
27.5.2020 KK/VL
mittakaava: 1:500

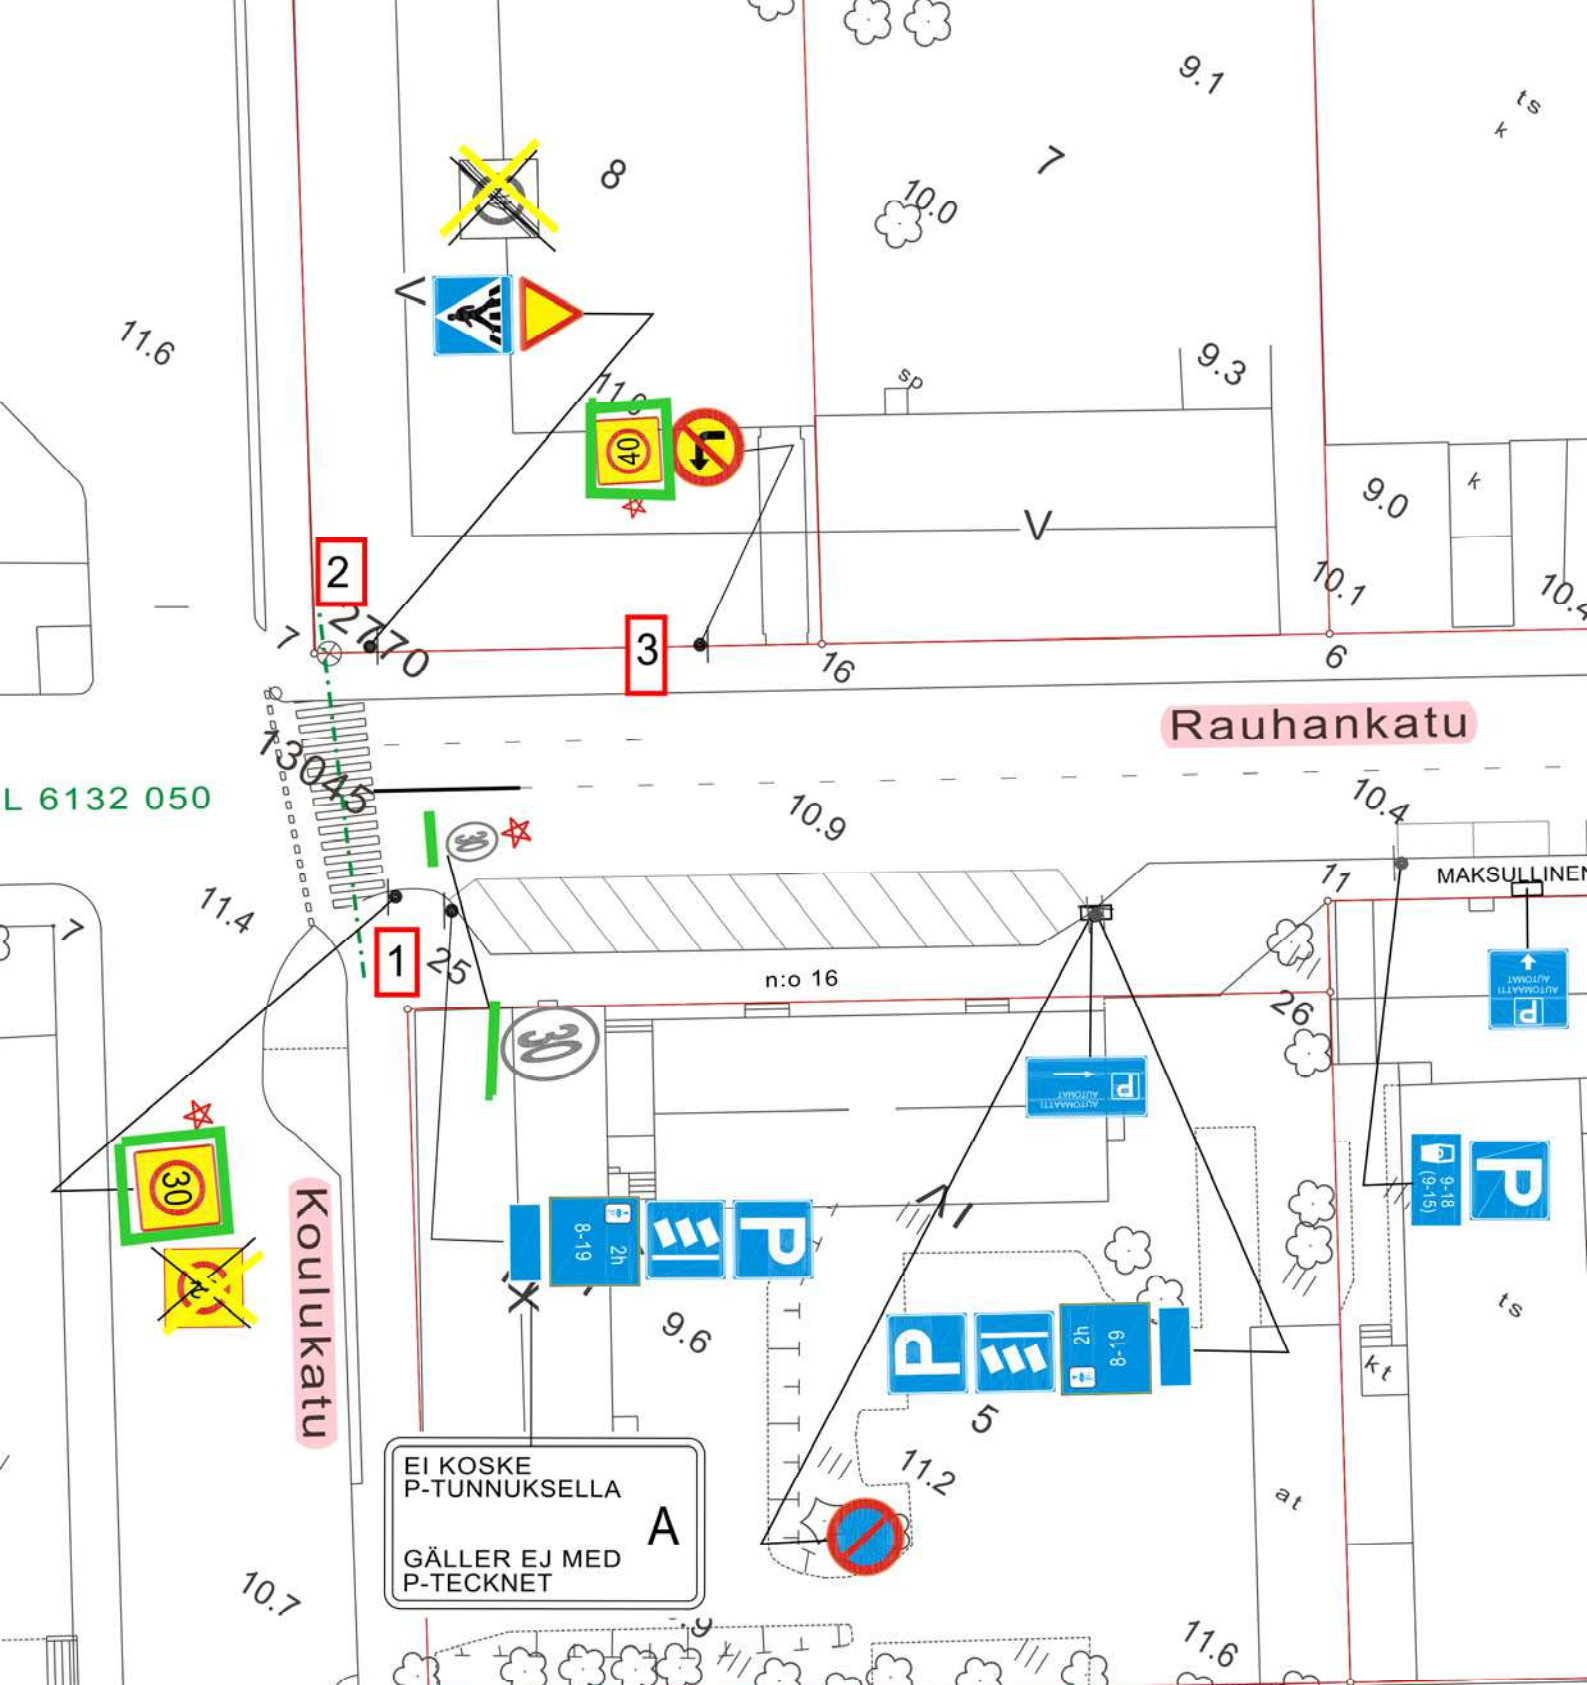

Ote liikenteenohjaussuunnitelmasta n:o L6479 032

KESKUSTAN NOPEUSRAJOITUSUUDISTUS

Rauhankatu/Koulukatu

Diario nro: 5638-2020

27.5.2020 KK/VL

mittakaava: 1:500