

Huoltoajo sallittu  
Servicekörning tillåten

Ote liikenteenohjaussuunnitelmasta n:o L6513 015/A


KESKUSTAN NOPEUSRAJOITUSUUDISTUS

Fleminginkatu

Diario nro: 5638-2020

27.5.2020 KK/VL

mittakaava: 1:500

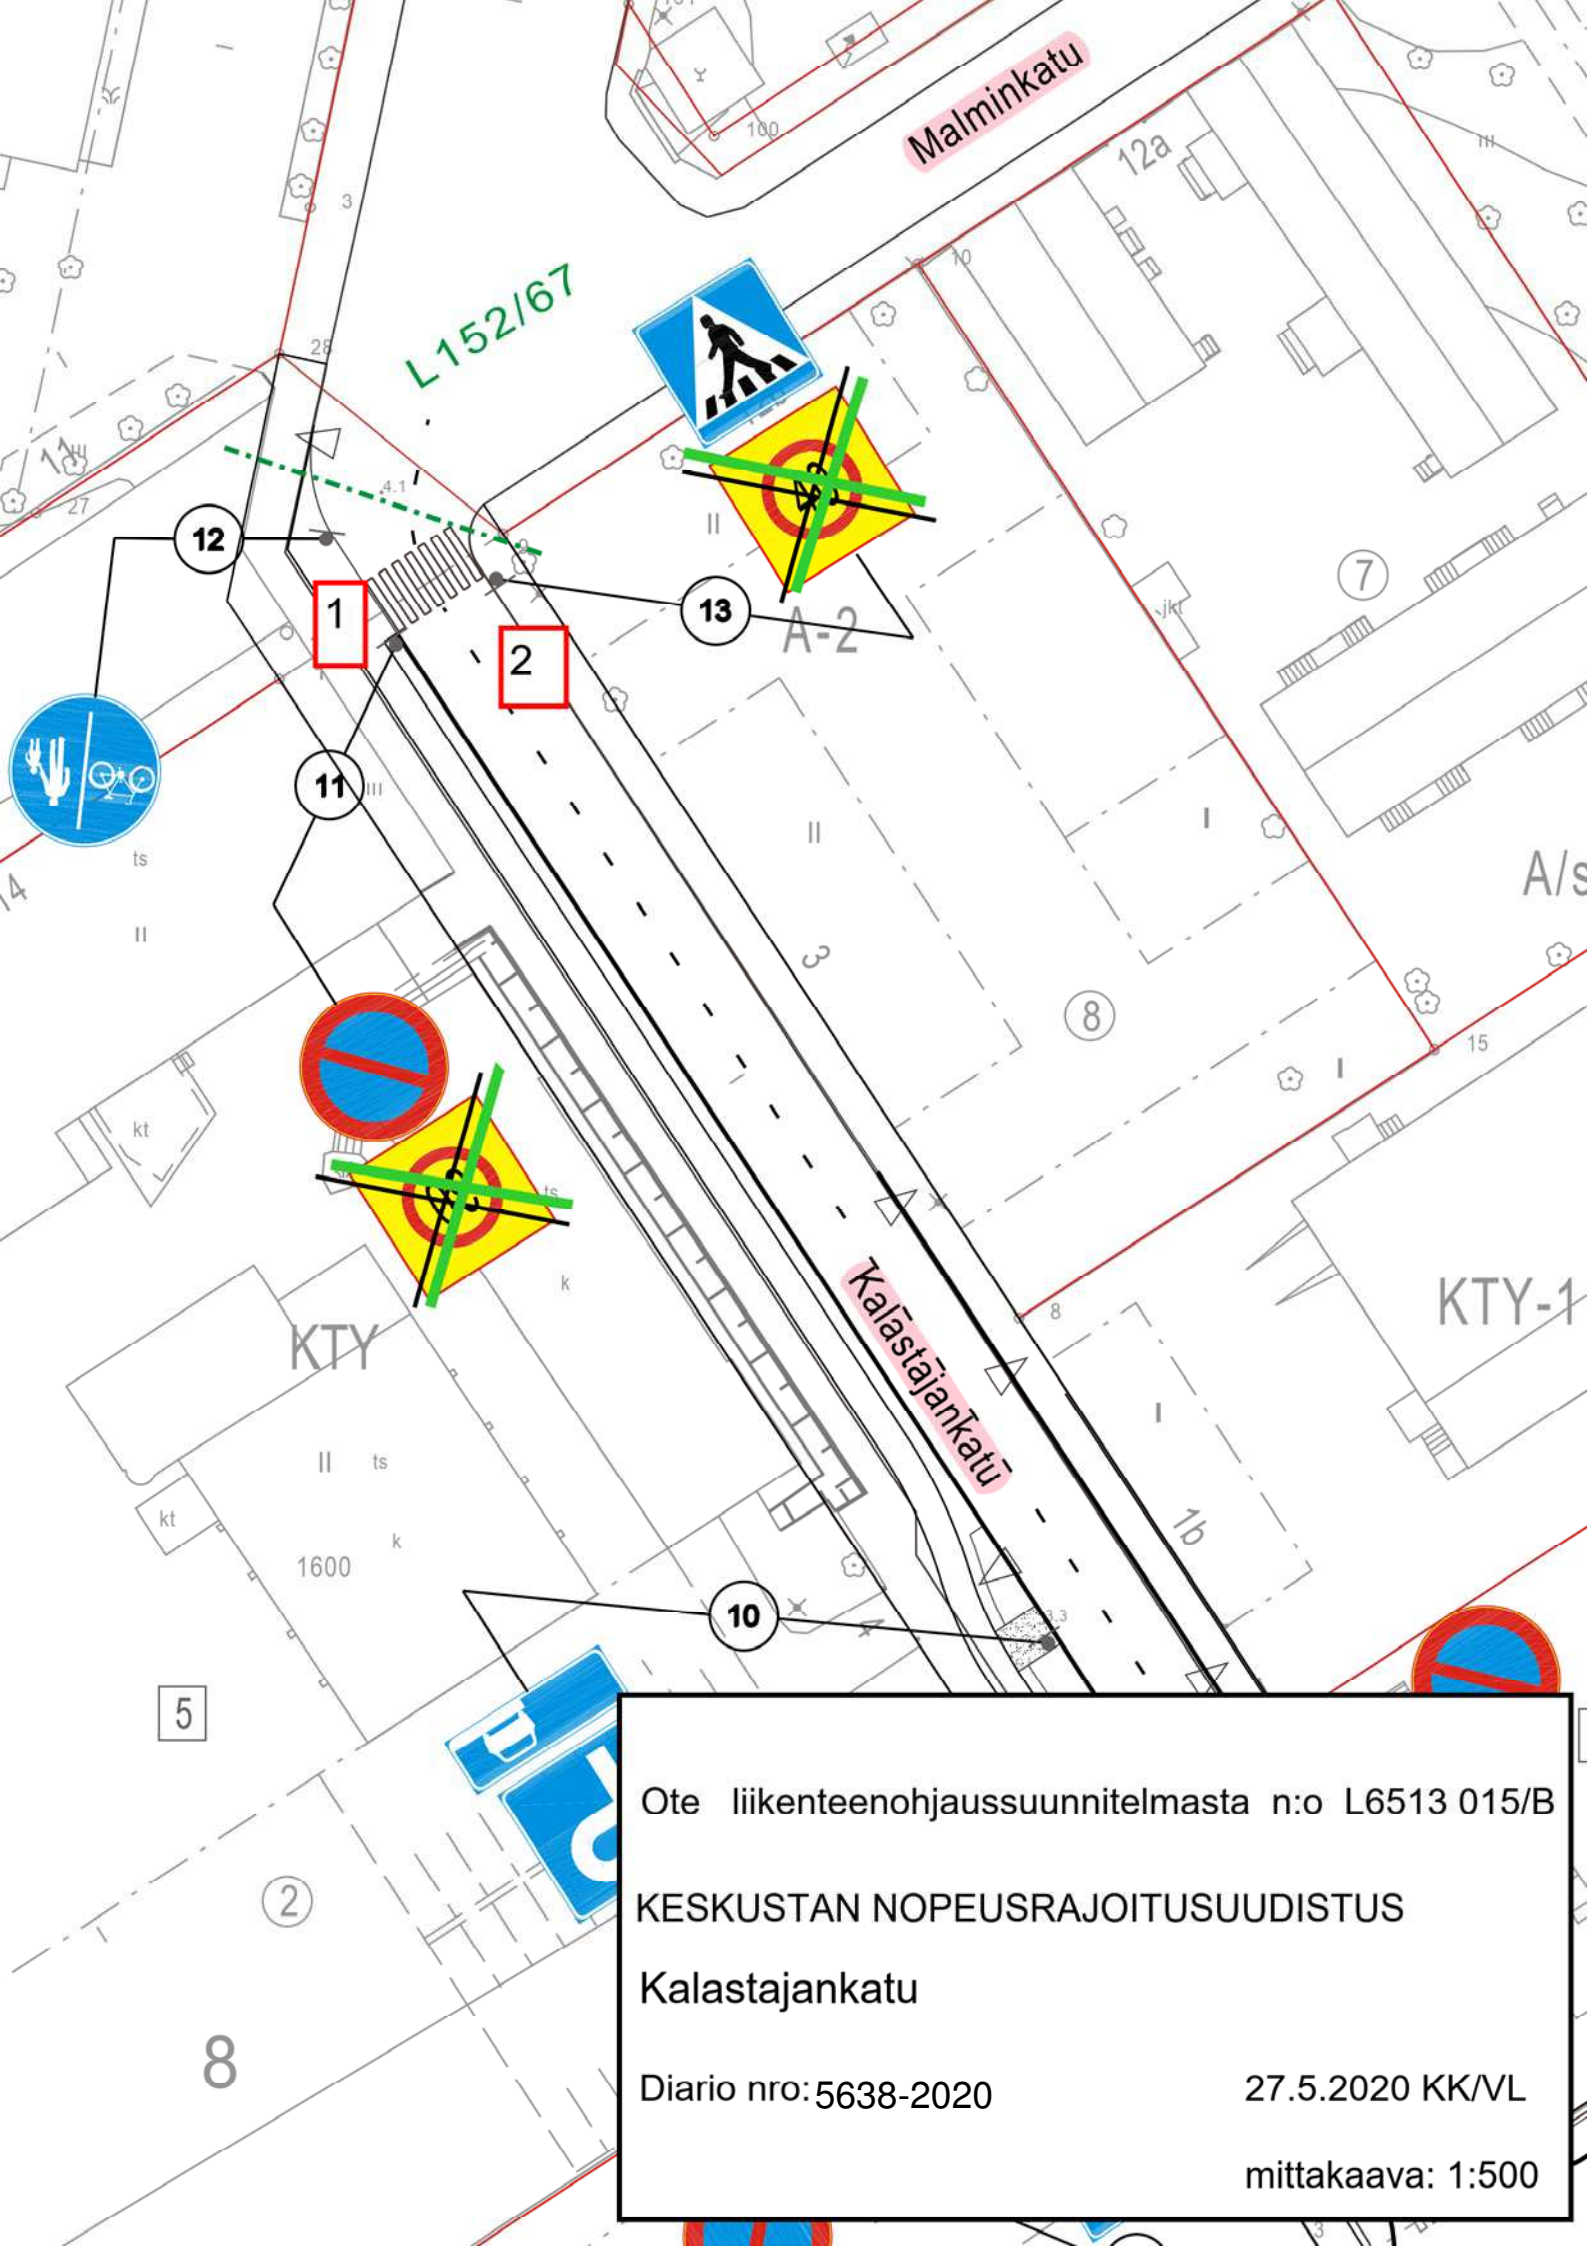

Ote liikenteenohjaussuunnitelmasta n:o L6513 015/B

**KESKUSTAN NOPEUSRAJOITUSUUDISTUS**


**Kalastajankatu**

Diario nro: 5638-2020

27.5.2020 KK/VL

mittakaava: 1:500



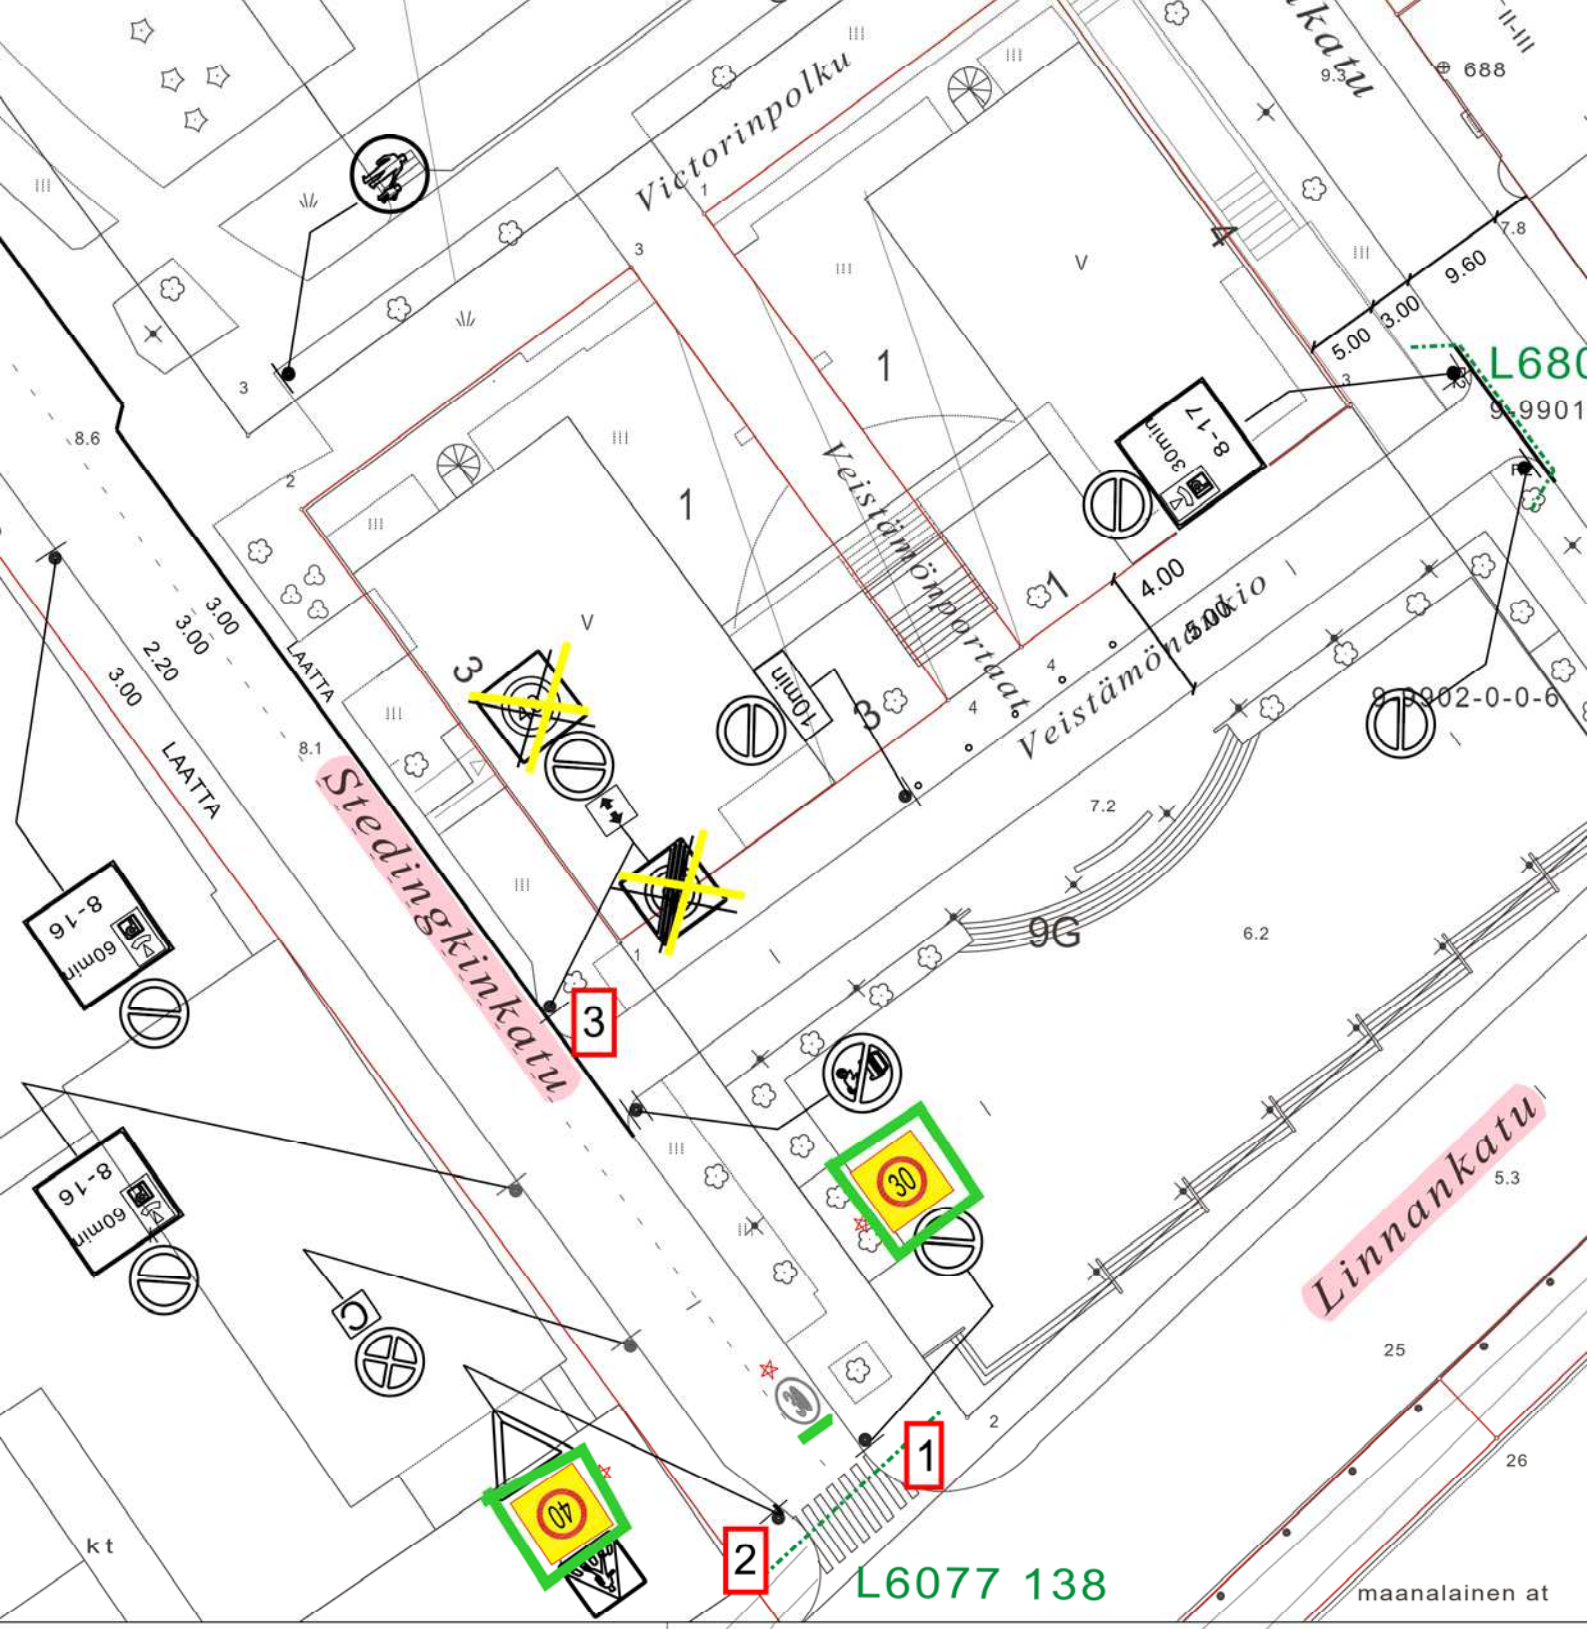

9-5-23-T090-1

2000-K10

Ote liikenteenohjaussuunnitelmasta n:o L4279 002  
KESKUSTAN NOPEUSRAJOITUSUUDISTUS  
Stedinginkatu  
Diario nro: 5638-2020  
27.5.2020 KK/VL  
mittakaava: 1:500



★ = uusi

HYVÄKSYNYT: Ykl 24.4.2012 § 172  
VIRAN PUOLESTA: Harri Lehtinen

KAUPUNGINOSA: 009-IX  
ASEMAKAAVA VAHVISTETTU:  
KATULUOKKA:

HYVÄKSYNYT MYÖS:


KORVAA PIIRUSTUKSEN: L45/96  
KORVAA OSITTAIN PIIRUSTUKSEN:

KORVATTU PIIRUSTUKSELLA:  
KORVATTU OSITTAIN PIIRUSTUKSELLA:

Nopeusrajoitus  
Suojatie-merkin siirto saarekkeelle(sov.Saaren kanssa) 27.5.2020 VL KK 5638-2020  
MUUTOS TAI TÄYDENNYS 2.9.2013 VL MS  
PÄIVÄYS SUUNNIT. D:o nro

Korjaus  
HYV.

# TURUN KAUPUNGIN YMPÄRISTÖ- JA KAAVOITUSVIRASTO

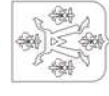

PUOLALANKATU 5, PL355  
20101 TURKU  
PUH 02-330 000  
FAX 02-2624 912

## SUUNNITTELUKOHDE

KOHDE


SISÄLTÖ

PAKKARINKATU


LIIKENNESUUNNITELMA

SUUNNITTELLIA JOM	SUUNNITTELUVAUJASTA VL	TARKASTANUT	GEOTEKN. TARKAST.	MITTAKAAVA 1:1000	D:o nro 2927-2012
PÄIVÄYS 12.3.2012	SUUNNITTELUVAUJASTA VL	SUUNNITTELUVAUJASTA VL		PIIRUSTUSNUMERO L 6801 005	

Matti Salonen

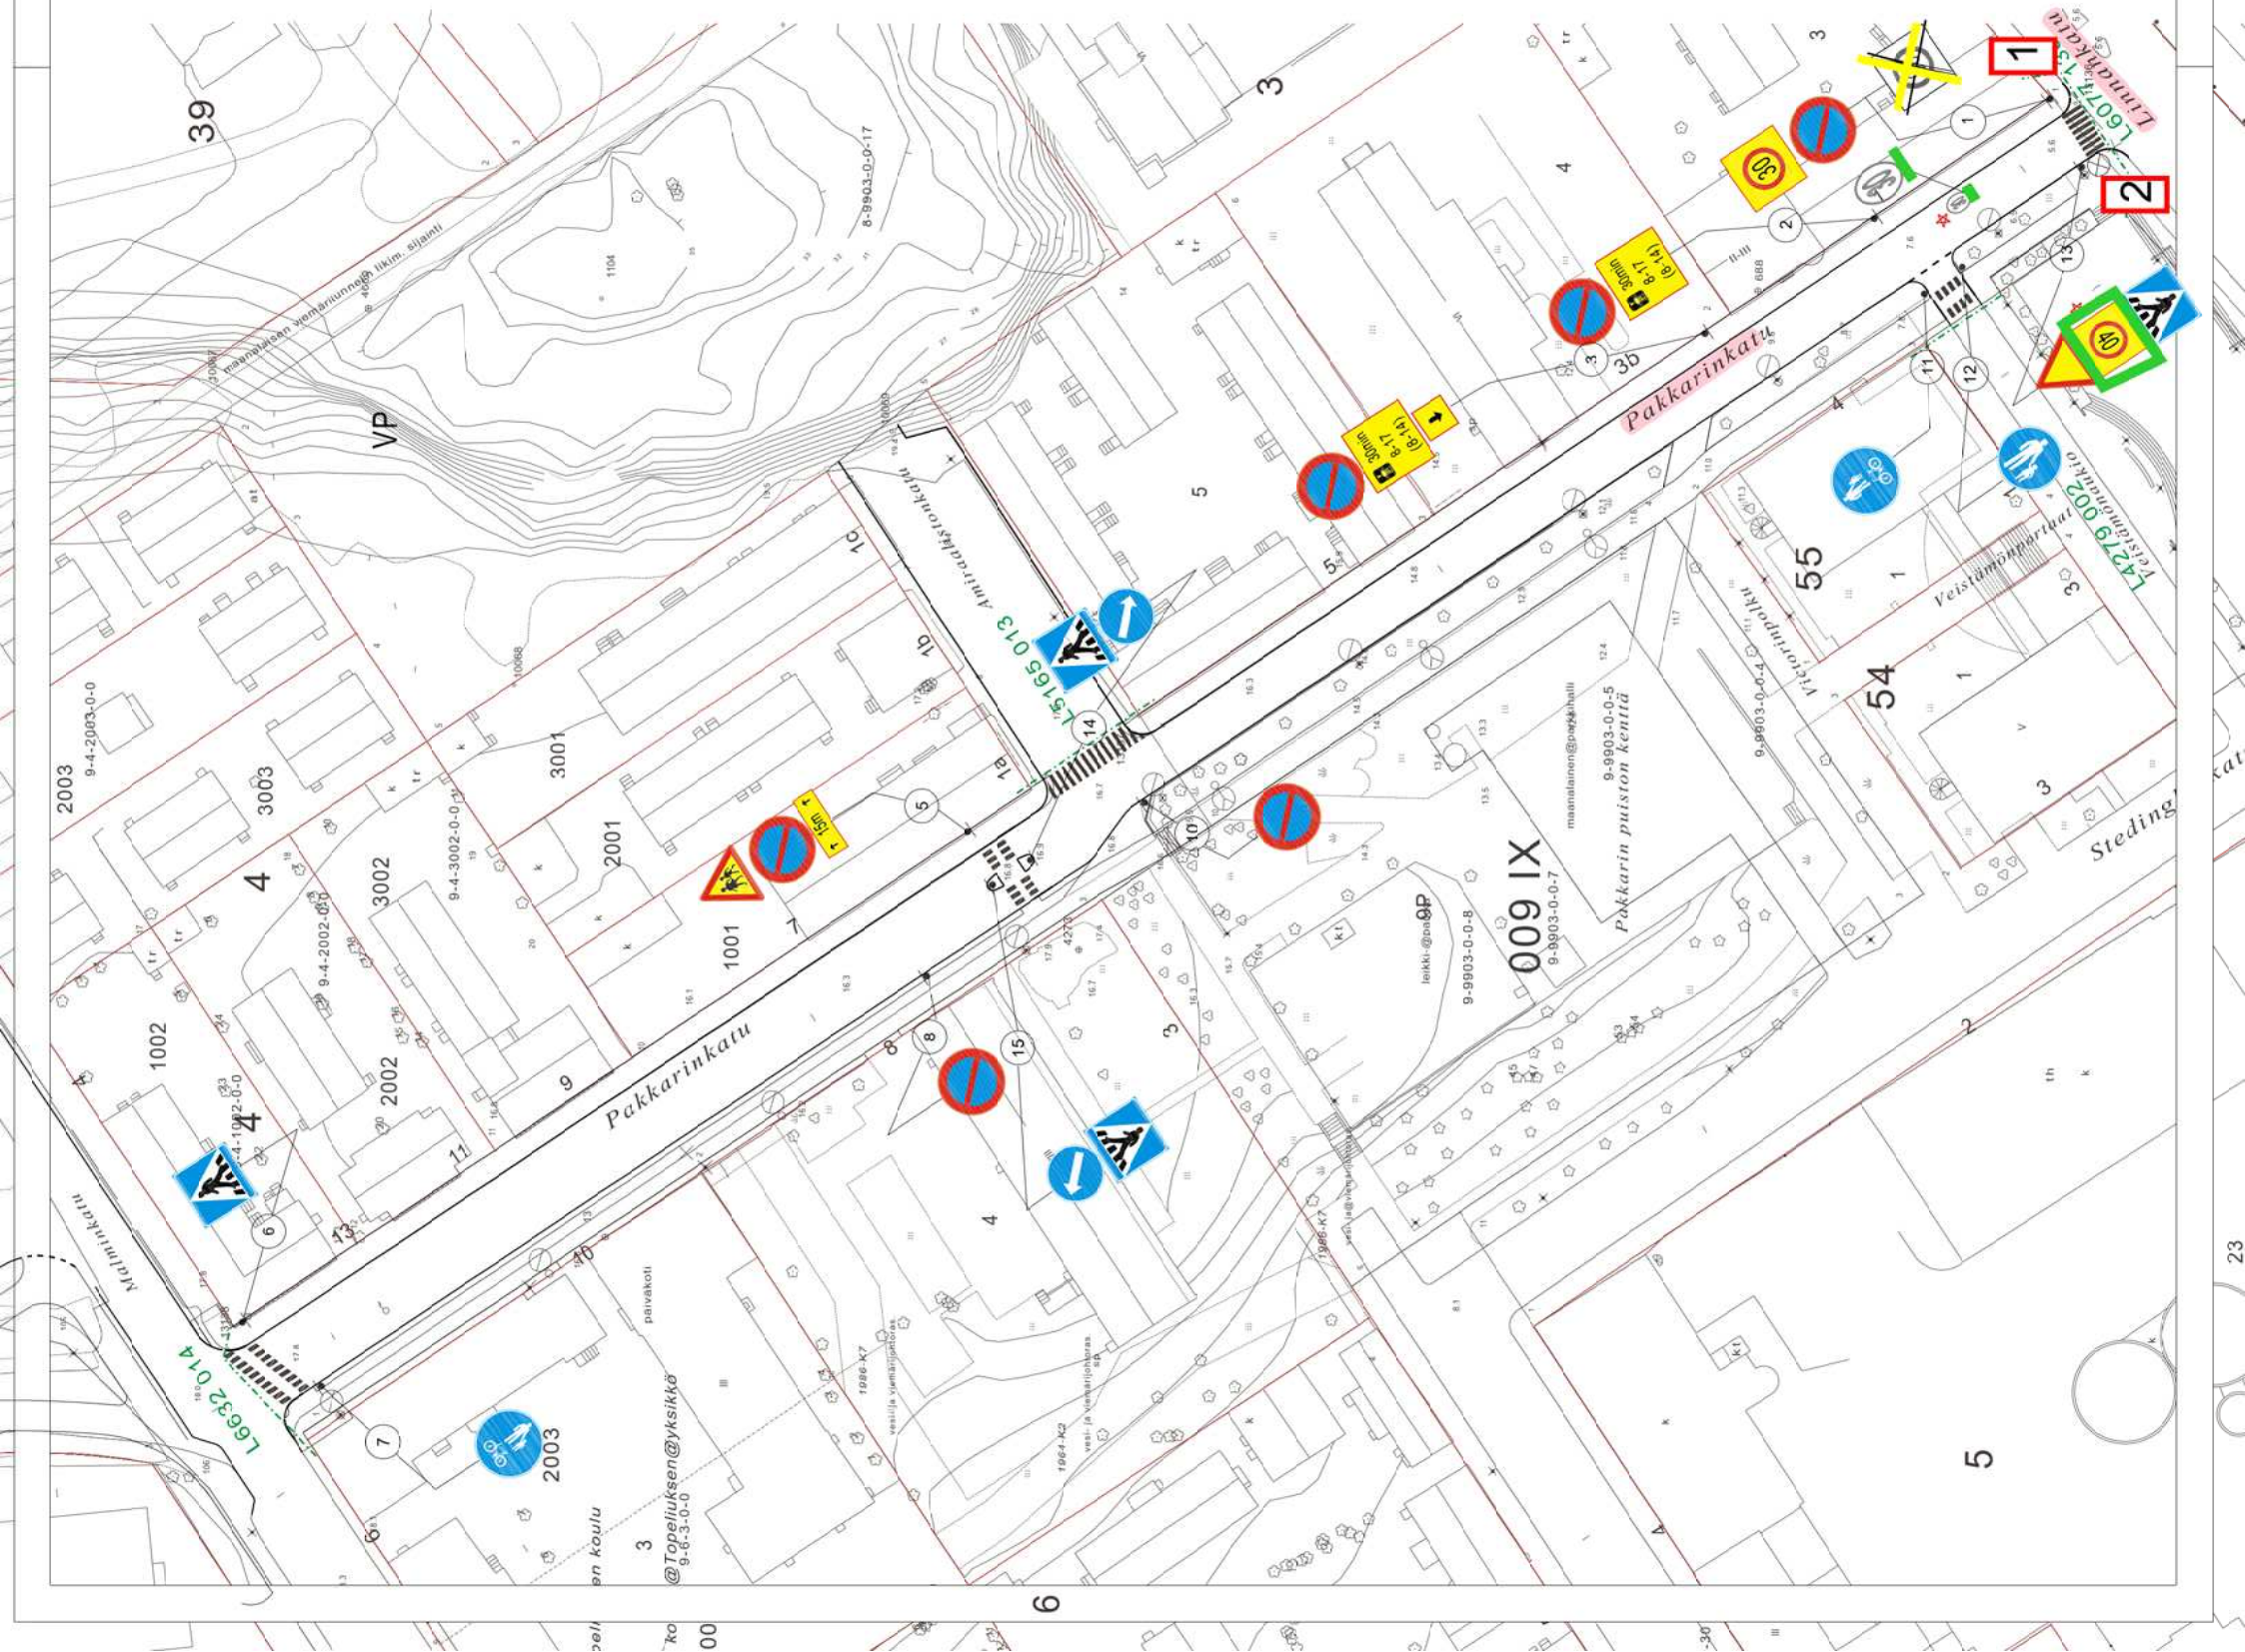



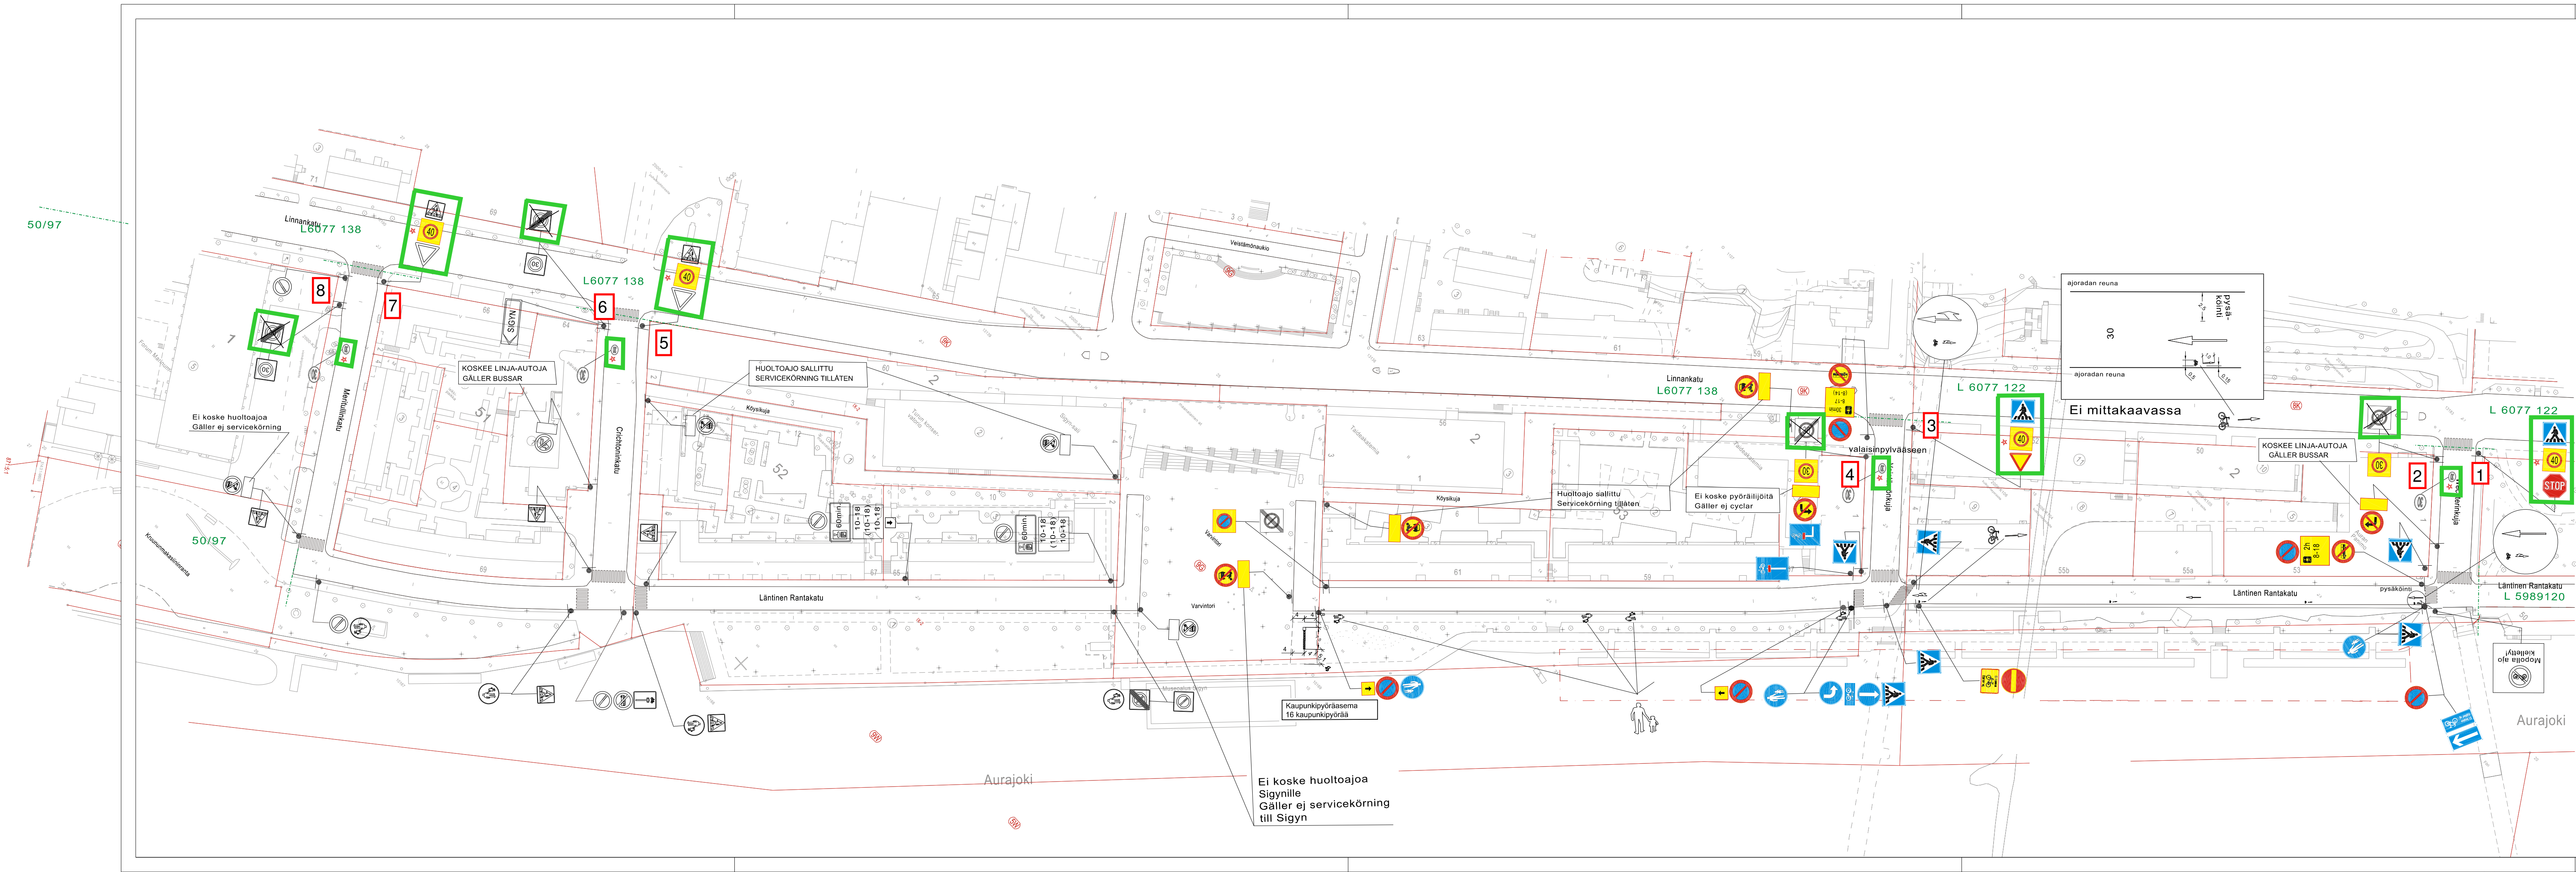

HYVÄKSYNYT: Ykv/suunnittelupäällikkö 17.8.2011 § 96  
 VIRAN PUOLESTA: **Matti Salonen**

KAUPUNGINOSA: VIII  
 ASEMAKAAVA VAHVISTETTU:  
 KATULUOKKA:

HYVÄKSYNYT MYÖS:

KORVAA PIIRUSTUKSEN: L 29/78, L 53/90, L 46/91  
 KORVAA OSITTAIN PIIRUSTUKSEN: L 50/97

KORVATTU PIIRUSTUKSELLA:  
 KORVATTU OSITTAIN PIIRUSTUKSELLA:

Nopeusrajoitus	27.5.2020	VL	KK	5638-2020
Yksisuuntaisuuden tarkistaminen	18.5.2020	VL	MN	5626-2020 Suunn.pääll.4.6.2020§46
Katu, väliillä Wechterink-Weistämönk, yksisuuntainen	25.4.2018	VL	MN	3417-2018 Kyik 14.8.2018 §328
Kaupunkipyörät	14.11.2017	VL	SN	3911-2017 Kilajk7.12.2017§552
Jalankulkija- maalaukset	9.8.2017	VL	MN	tekninen korjaus
Pys.kiellon poisto	21.11.2012	TO	KK	Ykv.26.11.2012§142
MUUTOS TAI TÄYDENNYS	PÄIVÄYS	PIIRITÄJÄ	SUUNNIT.	D:o nro

**TURUN KAUPUNGIN YMPÄRISTÖ- JA KAAVOITUSVIRASTO**  
**SUUNNITTELU-TOIMISTO**

PUOLALANKATU 5, PL355  
 20101 TURKU  
 PUH 02-330 000  
 FAX 02-2624 912

KOHDE	LÄNTINEN RANTAKATU väli: Wechterinkuja-Meritulinkatu WECHTERINKUJA VEISTÄMÖNKUJA KÖYSIKUJA VARVINTORI CRICHTONINKATU MERITULLINKATU			SISÄLTÖ	LIIKENNESUUNNITELMA
SUUNNITTELIJA	PIIRITÄJÄ	TARKASTANUT	GEOTEKN. TARKAST.	MITTAKAAVA	D:o nro
JOM	TO			1:1000	9210-2011
PÄIVÄYS	SUUNNITTELU-PÄÄLLIKKÖ			PIIRUSTUSNUMERO	
12.8.2011	<b>Matti Salonen</b>			L 5989 067	