

Ote liikenteenohjaussuunnitelmasta n:o L6632 014


KESKUSTAN NOPEUSRAJOITUSUUDISTUS

Malminkatu


Diario nro: 5638-2020

27.5.2020 KK/VL

mittakaava: 1:500

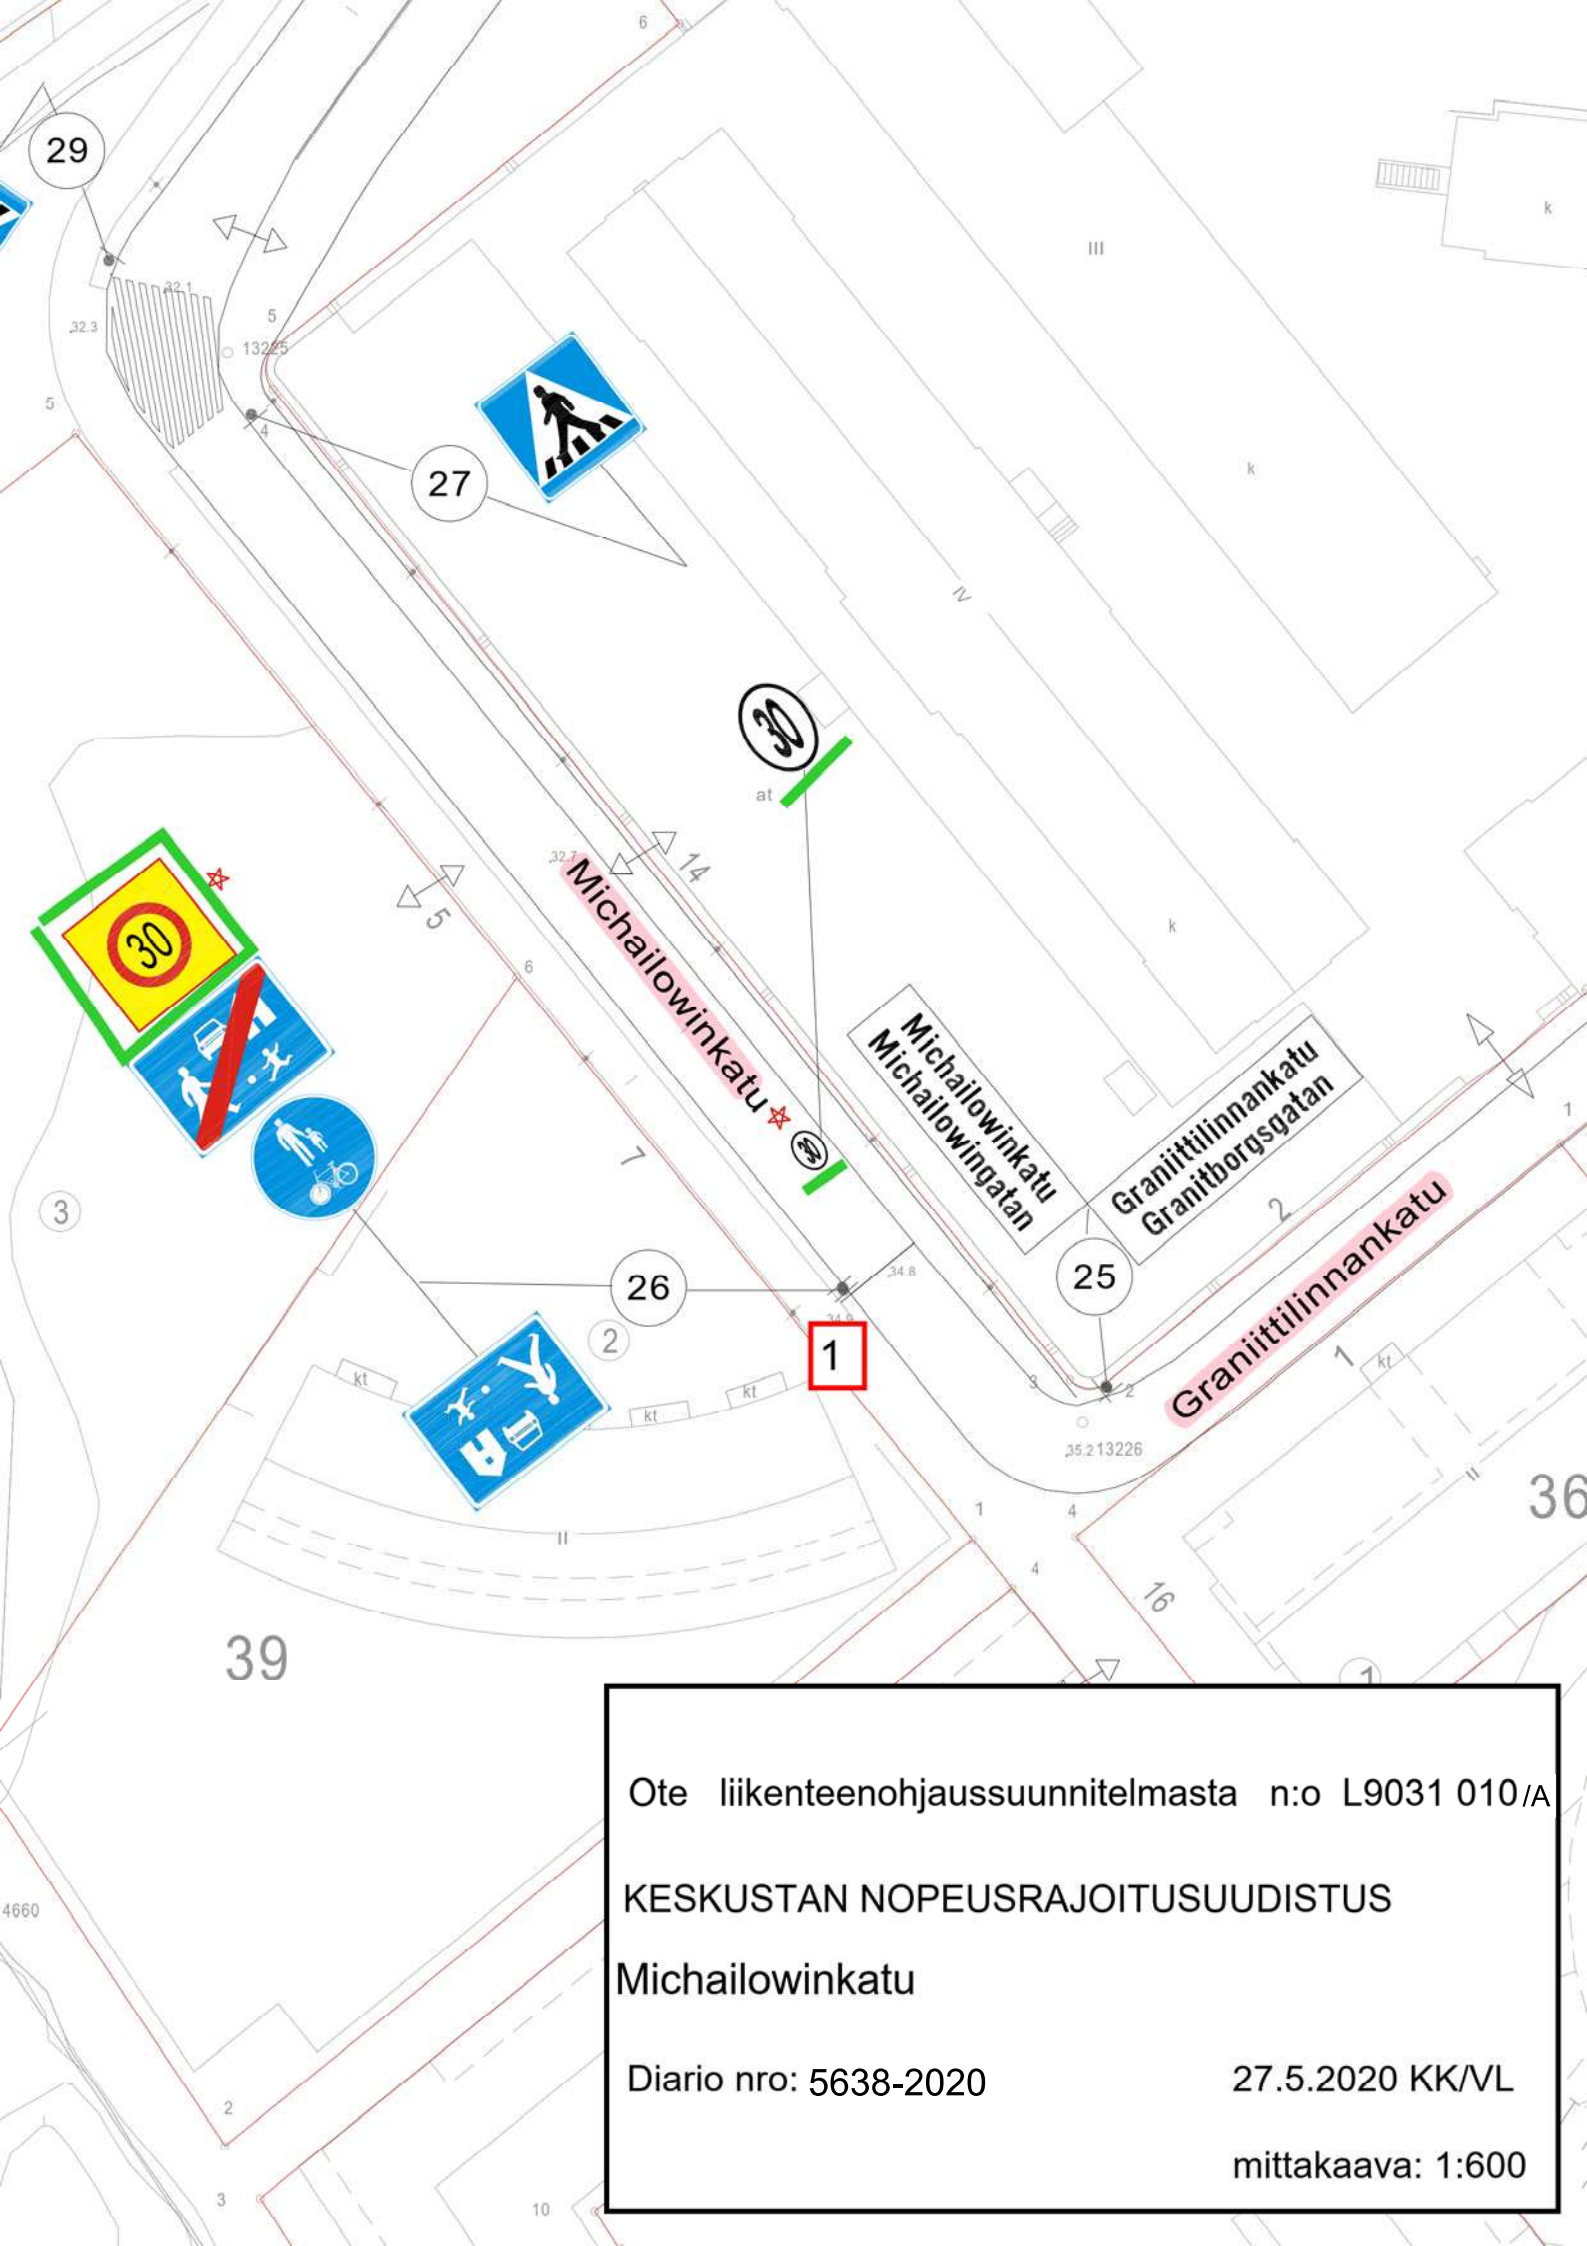

Ote liikenteenohjaussuunnitelmasta n:o L9031 010/A
KESKUSTAN NOPEUSRAJOITUSUUDISTUS
Michailowinkatu
Diario nro: 5638-2020
27.5.2020 KK/VL
mittakaava: 1:600

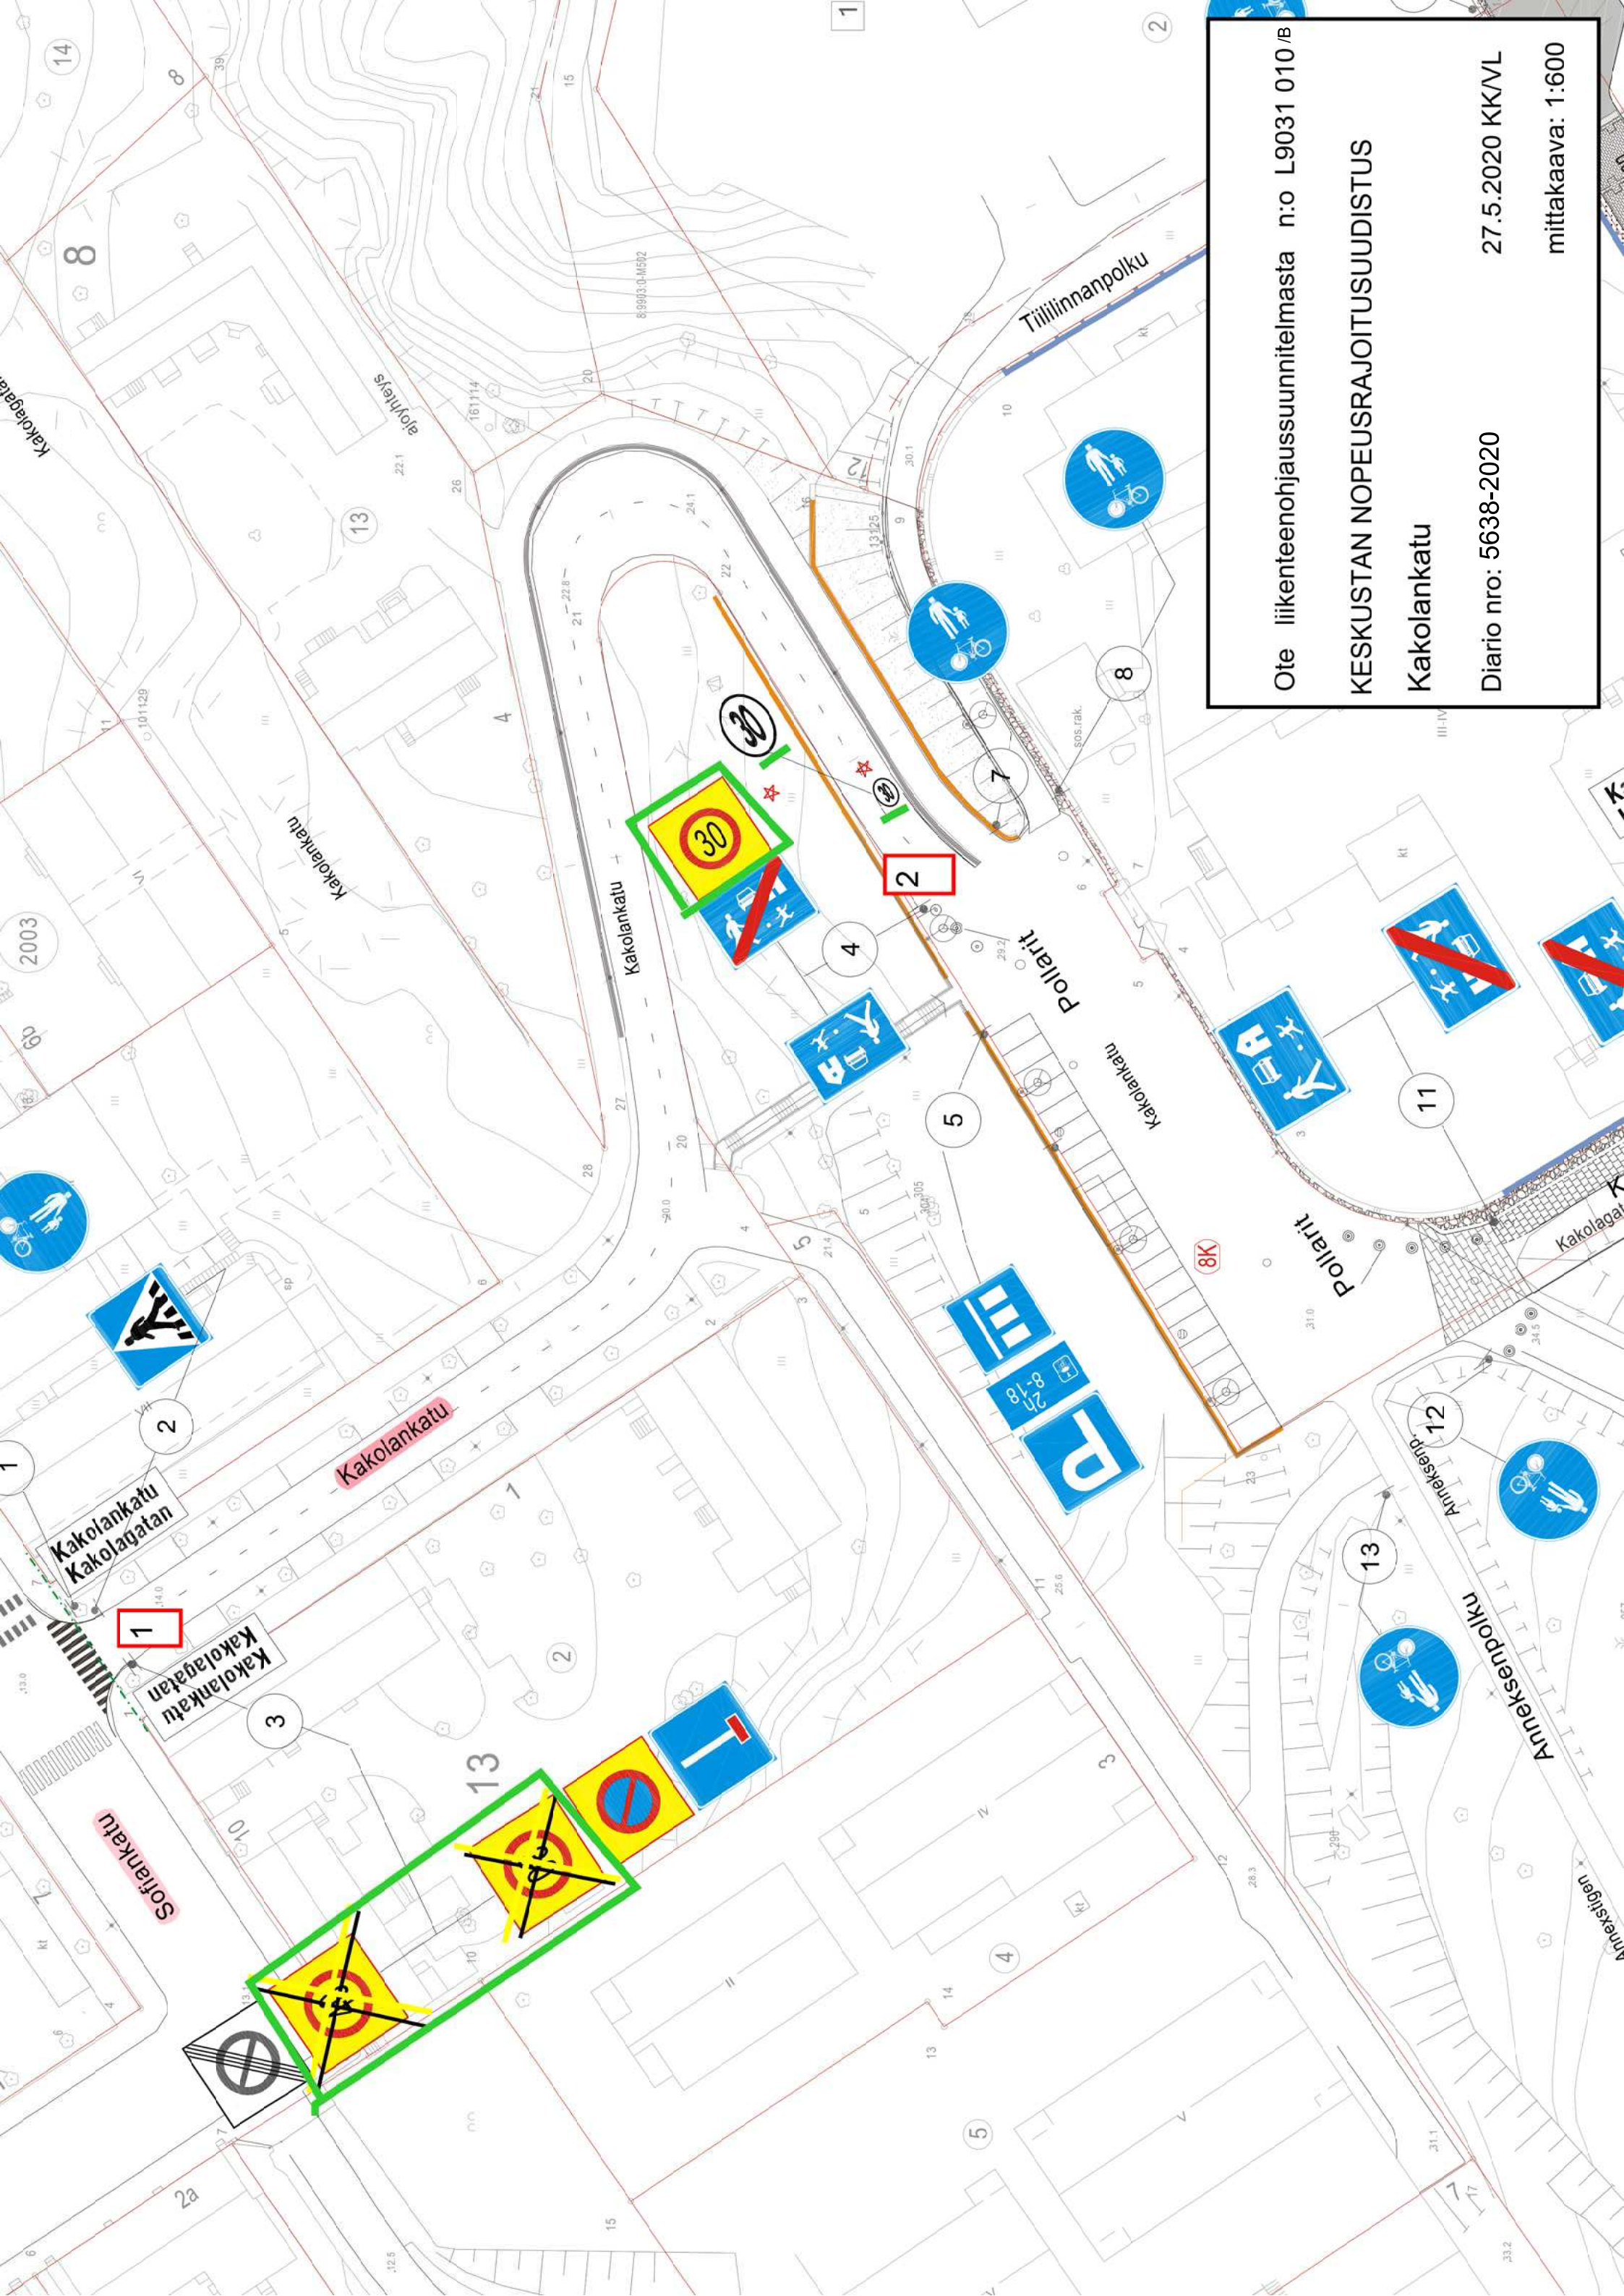

Ote liikenteenohjaussuunnitelmasta n:o L9031 010/B

KESKUSTAN NOPEUSRAJOITUSUUDISTUS

Kakolankatu

Diario nro: 5638-2020

27.5.2020 KK/VL

mittakaava: 1:600

1

2

13

8
14

2003

2

3

2a

15

1

8

13

4

5

14

13

15


























































































































1

