


★ = UUSI

Ote liikennesuunnitelmasta		n:o L 6825 009
Tähtitorninkatu		
KESKUSTAN NOPEUSRAJOITUSUUDISTUS	pvm	27.5.2020 LPi/TO
	mittakaava	1:1000
	ykl	
Diario 5638-2020	suunn.pääll.	

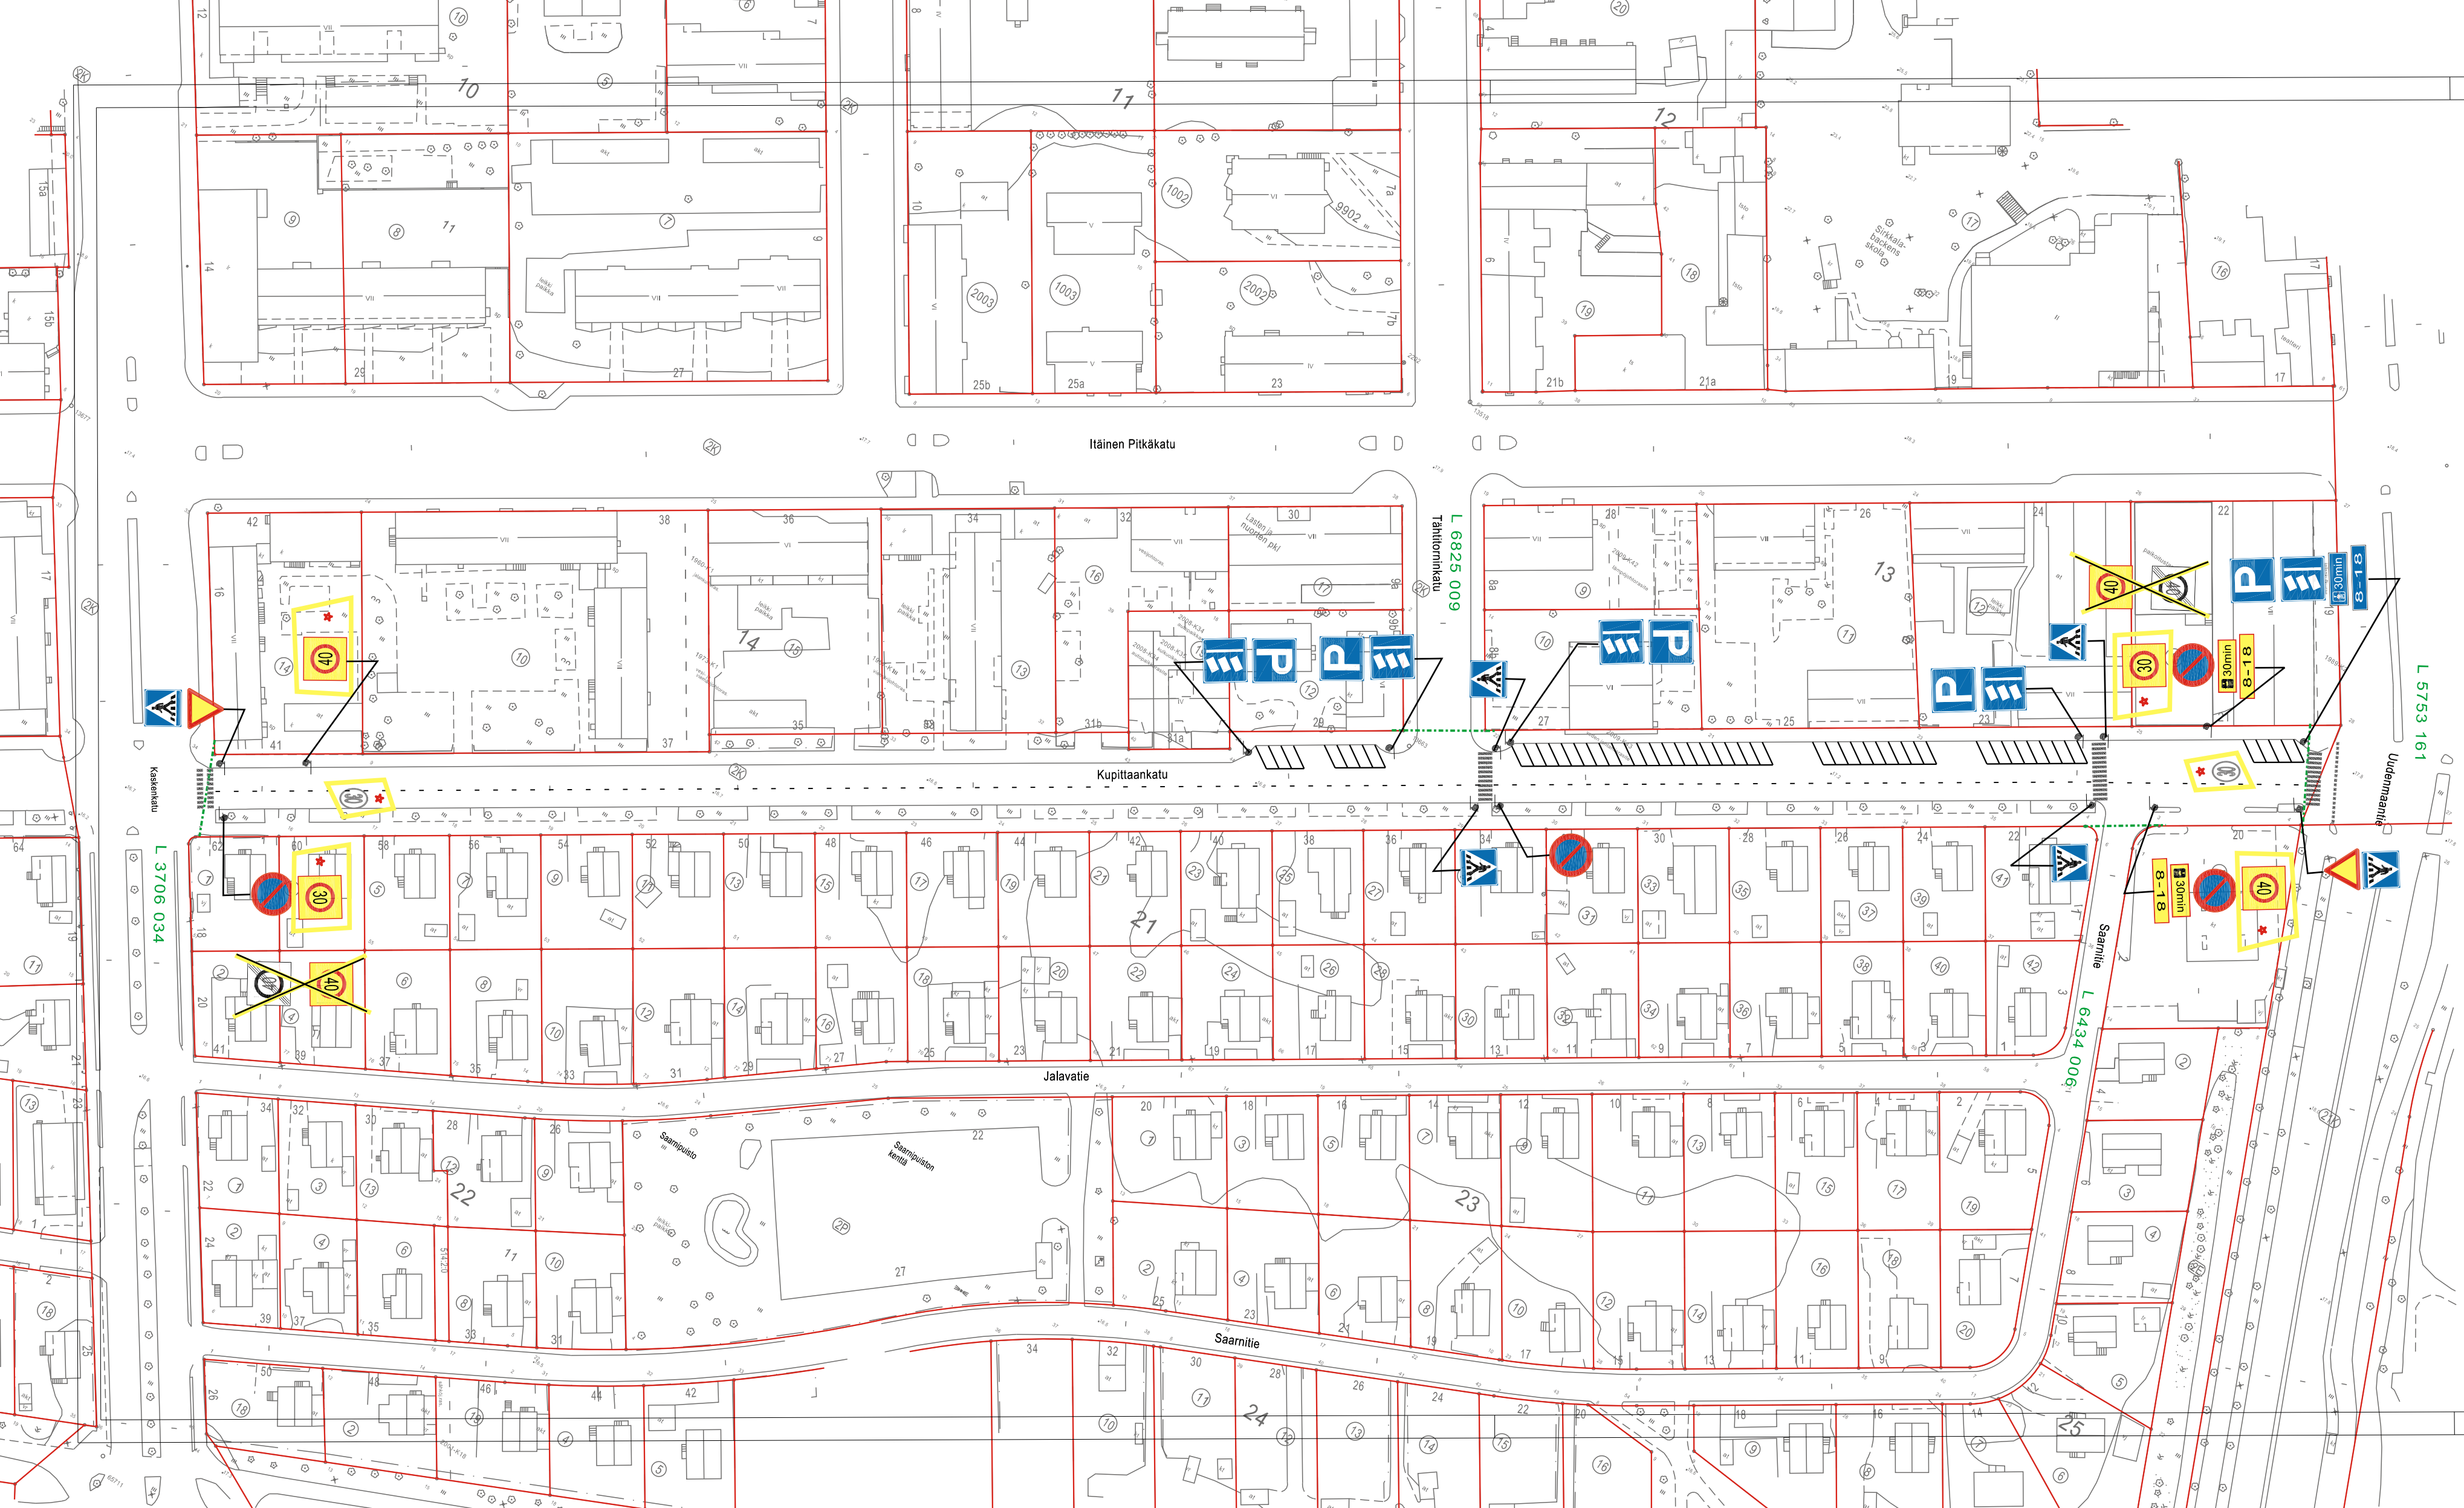

HYVÄKSYNYT:  
VIRAN PUOLESTA:

KAUPUNGINOSA: 002  
ASEMAKAAVA VAHVISTETTU:  
KATULLUOKKA:

KORVAA PIIRUSTUKSEN: L 24/80, L 125/80, L 20/91  
KORVAA OSITTAIN PIIRUSTUKSEN:

KORVATTU PIIRUSTUKSELLA:  
KORVATTU OSITTAIN PIIRUSTUKSELLA:


MUUTOS TAI TÄYDENNYS	PÄIVÄYS	PIIRTÄJÄ	SUUNNIT.	D:o nro	HYV.
----------------------	---------	----------	----------	---------	------

**TURUN KAUPUNKI**  
**KAUPUNKIYMPÄRISTÖTOIMIALA**  
**LIIKENNESUUNNITELUYKSIKKÖ**

PUOLALANKATU 5, PL355  
20101 TURKU  
puh. 02-330 000  
faxi. 02-2624 912

KOHDE KUPITTAANKATU väli: Kaskenkatu- Uudenmaantie			SISÄLTÖ LIIKENTEENOHJAUSSUUNNITELMA		
SUUNNITTELIJA LPi	SUUNNITTELUAVUSTAJA TO	TARKASTANUT	GEOTEKN.TARKAST.	MITTAKAAVA 1:1000	D:o nro 5638-2020
PÄIVÄYS 27.5.2020	LIIKENNESUUNNITTELU PÄÄLLIKKÖ		PIIRUSTUSNUMERO L 5258 068		




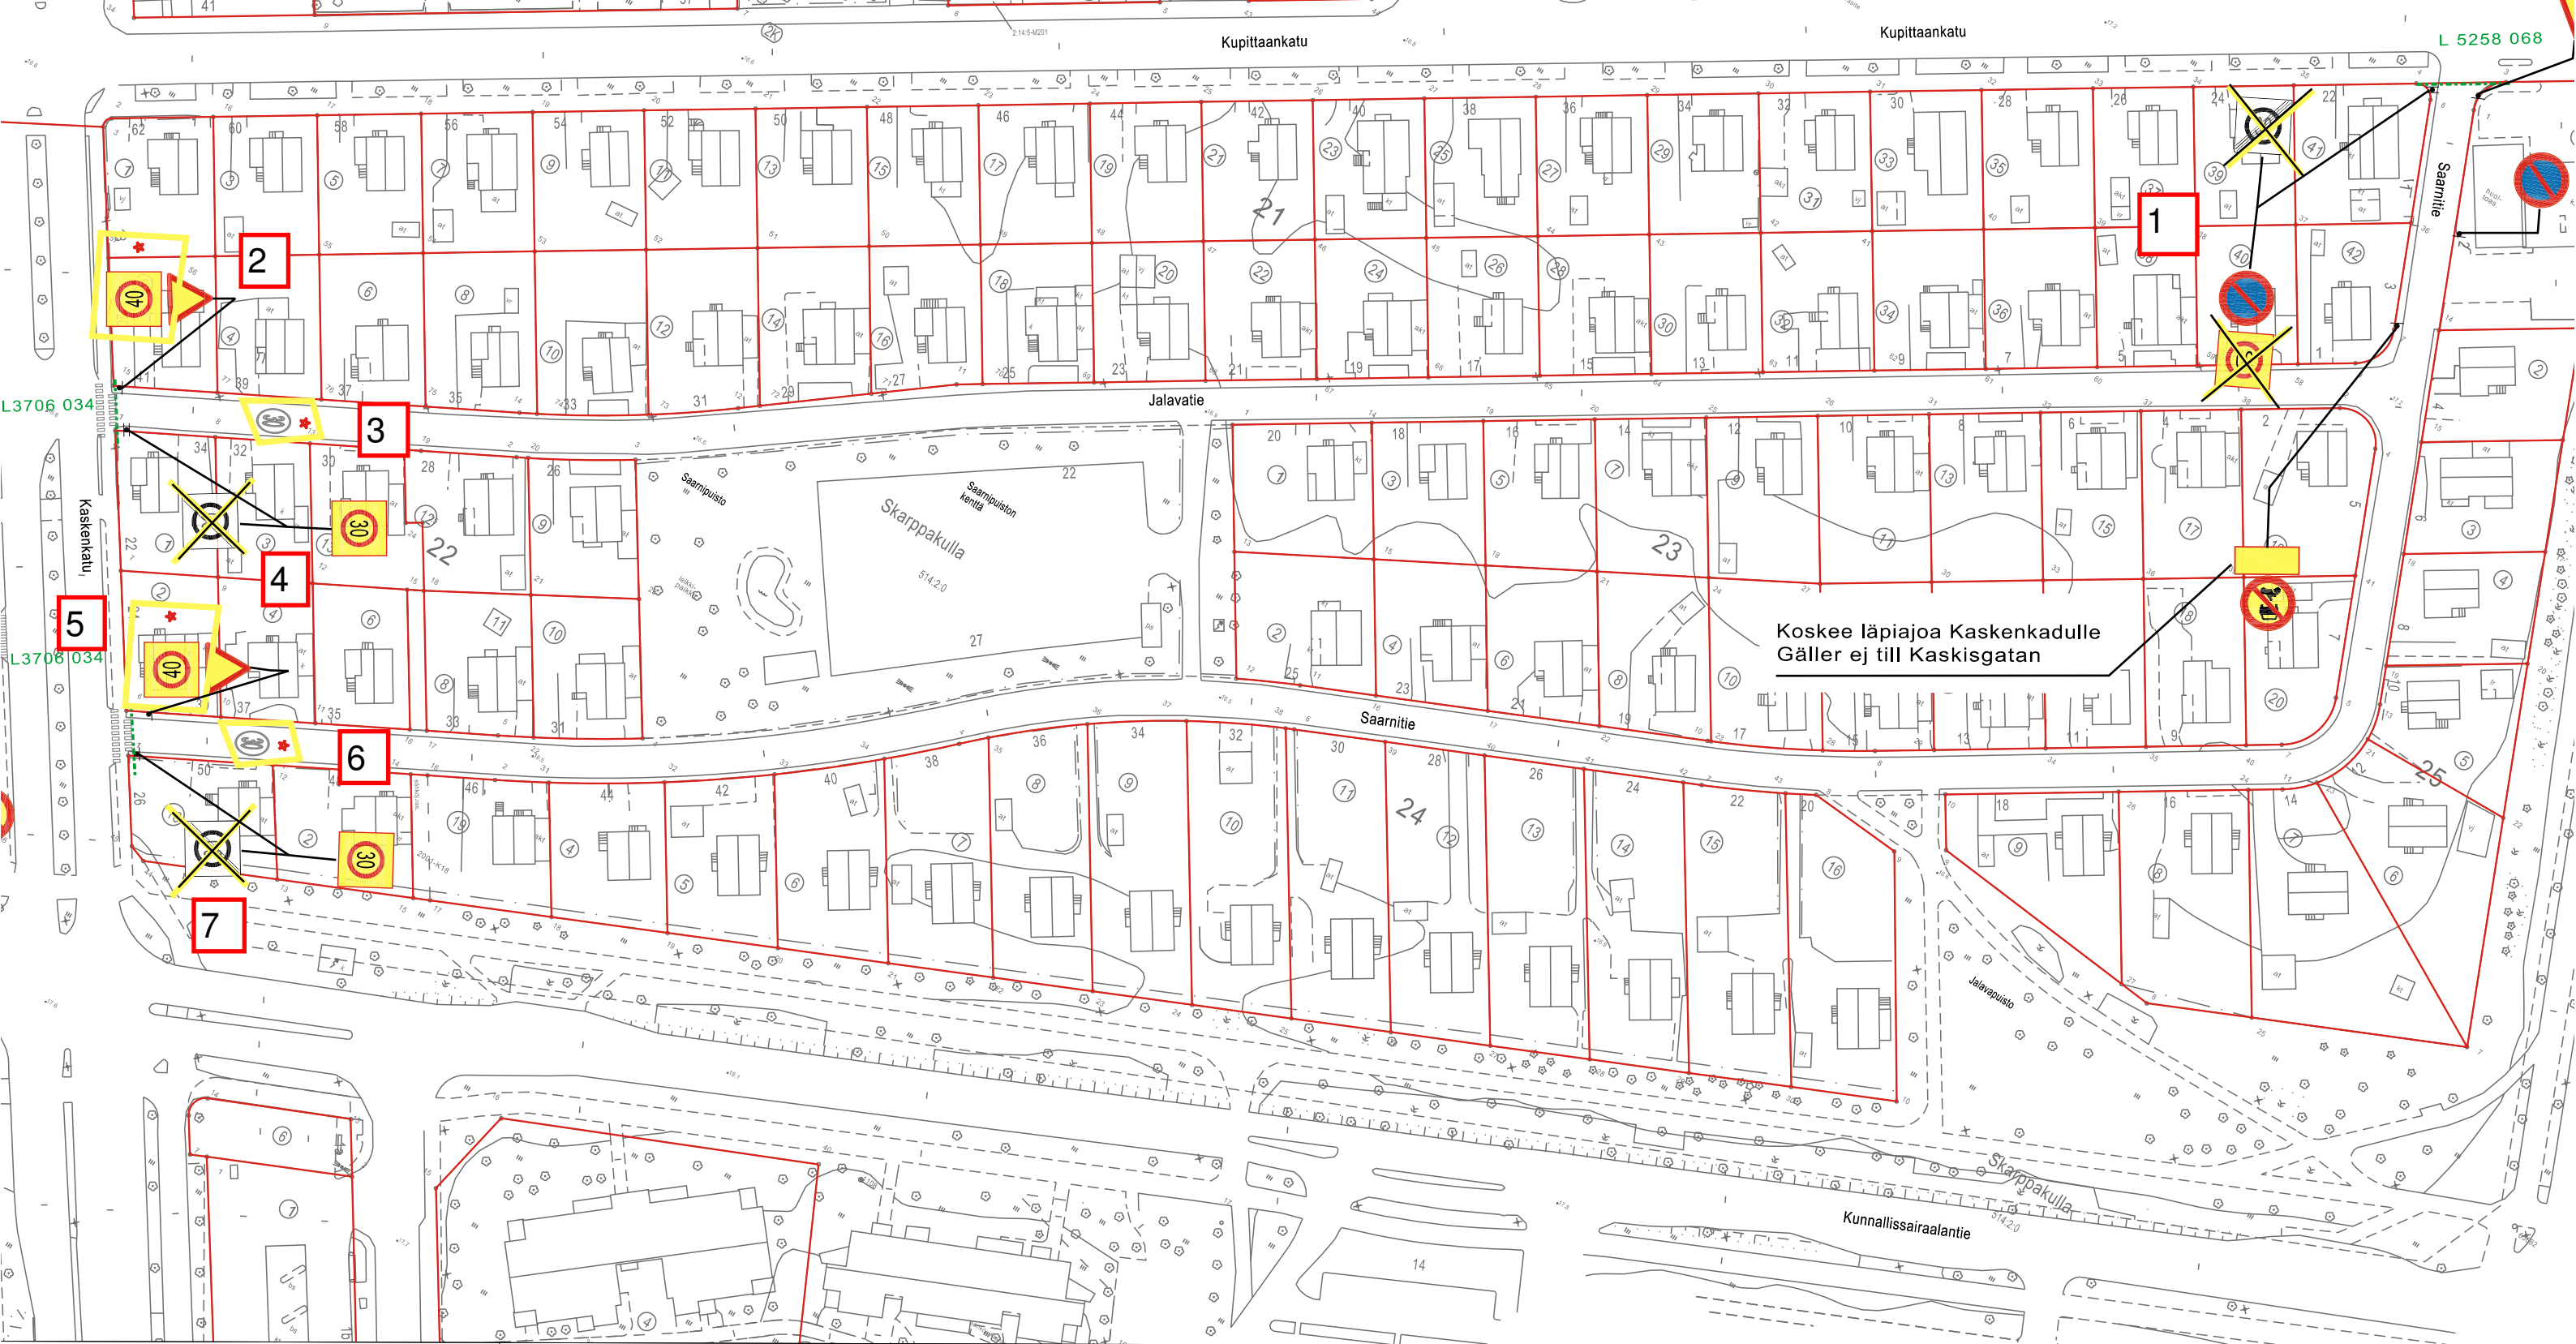

★ = UUSI

Ote liikennesuunnitelmasta		n:o L6434 006	
Jalavatie ja Saarnitie		pvm 27.5.2020 LPi/TO	
KESKUSTAN NOPEUSRAJOITUSUUDISTUS		mittakaava 1:1000	
		ykl	
Diario 5638-2020		suunn.pääll.	



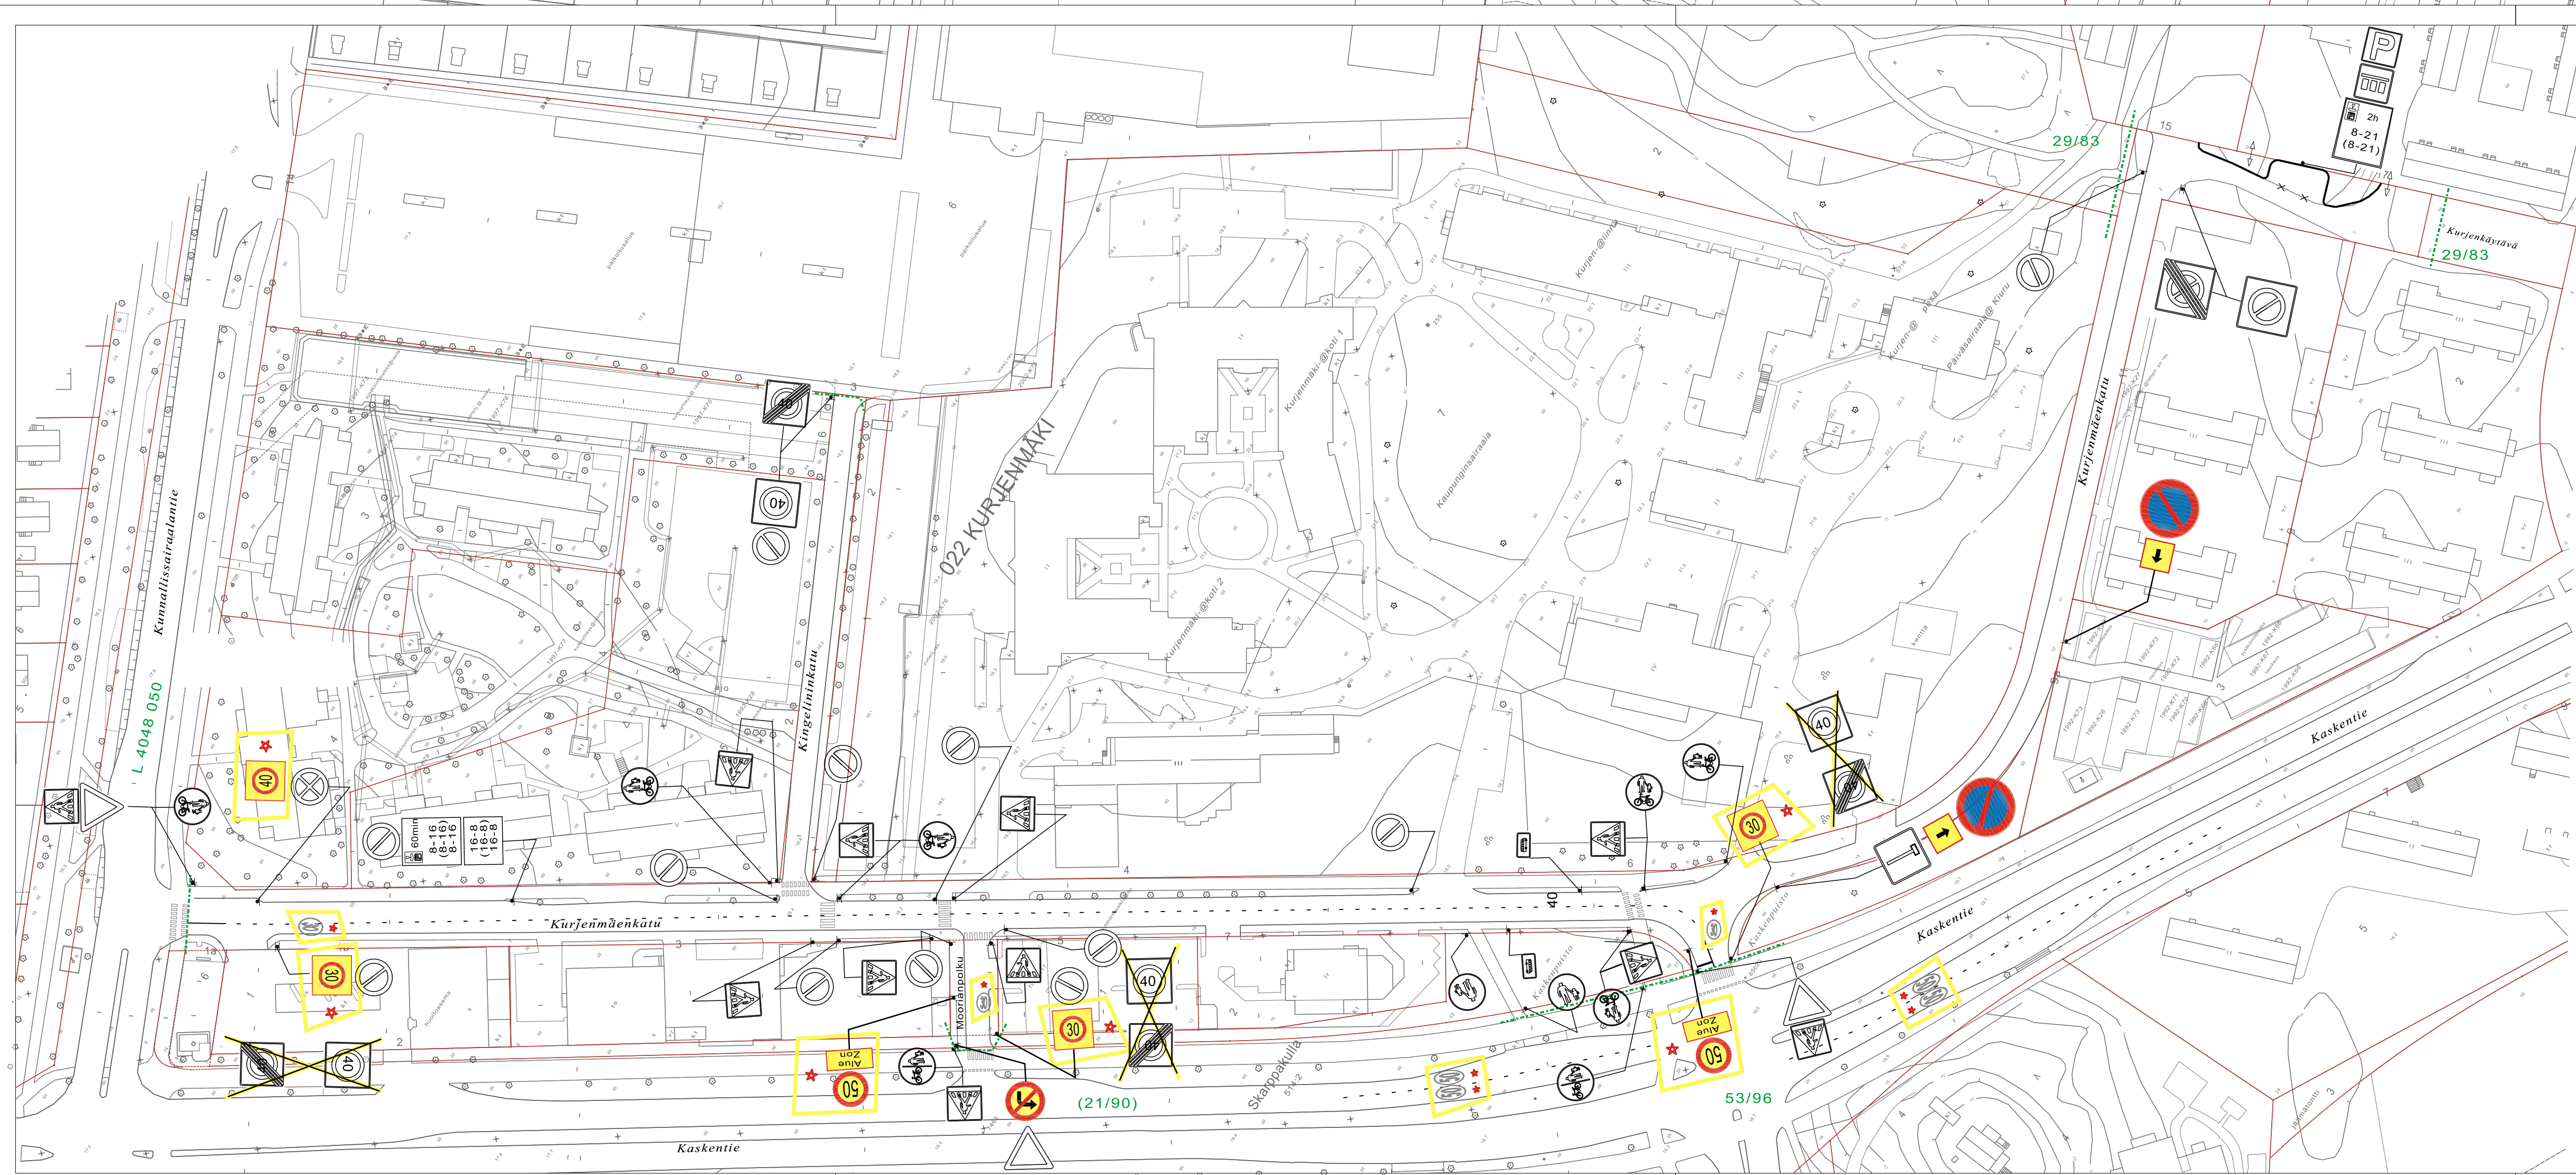

HYVÄKSYNYT: Ykv/suunn.pääll. 29.10.2001 §119  
 VIRAN PUOLESTA: Heikki Nieminen

KAUPUNGINOSA: KURJENMÄKI  
 ASEMAKAAVA VAHVISTETTU:  
 KATULOUKKA:

HYVÄKSYNYT MYÖS:

KORVAA PIIRUSTUKSEN: L43/78  
 KORVAA OSITTAIN PIIRUSTUKSEN: L53/96, L21/90, L29/83

KORVATTU PIIRUSTUKSELLA:  
 KORVATTU OSITTAIN PIIRUSTUKSELLA:

Keskustan nopeusrajoitusuudistus  
 Pys.järj.muutos Kurjenmäenkadulla  
 Pys.järj.muutos Kurjenmäenkadulla  
 MUUTOS TAI TÄYDENNYS

27.5.2020	TO	LPI	5638-2020
11.5.2020	VL	HJ	5369-2020
17.1.2007	TO	EP	306-2007

Suunn.pääll.8.6.20 §49  
 YKV 2.4.07§32  
 D:o nro  
 HYV.

<b>TURUN KAUPUNGIN YMPÄRISTÖ- JA KAAVOITUSVIRASTO</b> <b>SUUNNITTELUTOIMISTO</b>		LINNANKATU 34 20100 TURKU PUH 02-2624 111 FAX 02-2624 208
KOHDE <b>KURJENMÄENKATU</b> <b>KINGELININKATU</b>		SISÄLTÖ <b>LIIKENNESUUNNITELMA</b>
SUUNNITTELIJA EP	PIIRTAJA VL	TARKASTANUT GEOTEKN. TARKAST. MITTAKAAVA 1:1000 D:o nro
PÄIVÄYS 11.10.2001	SUUNNITTELU-PÄÄLLIKKÖ <i>Heikki Nieminen</i>	PIIRUSTUSNUMERO <b>L 5886 014</b> MUUTOS