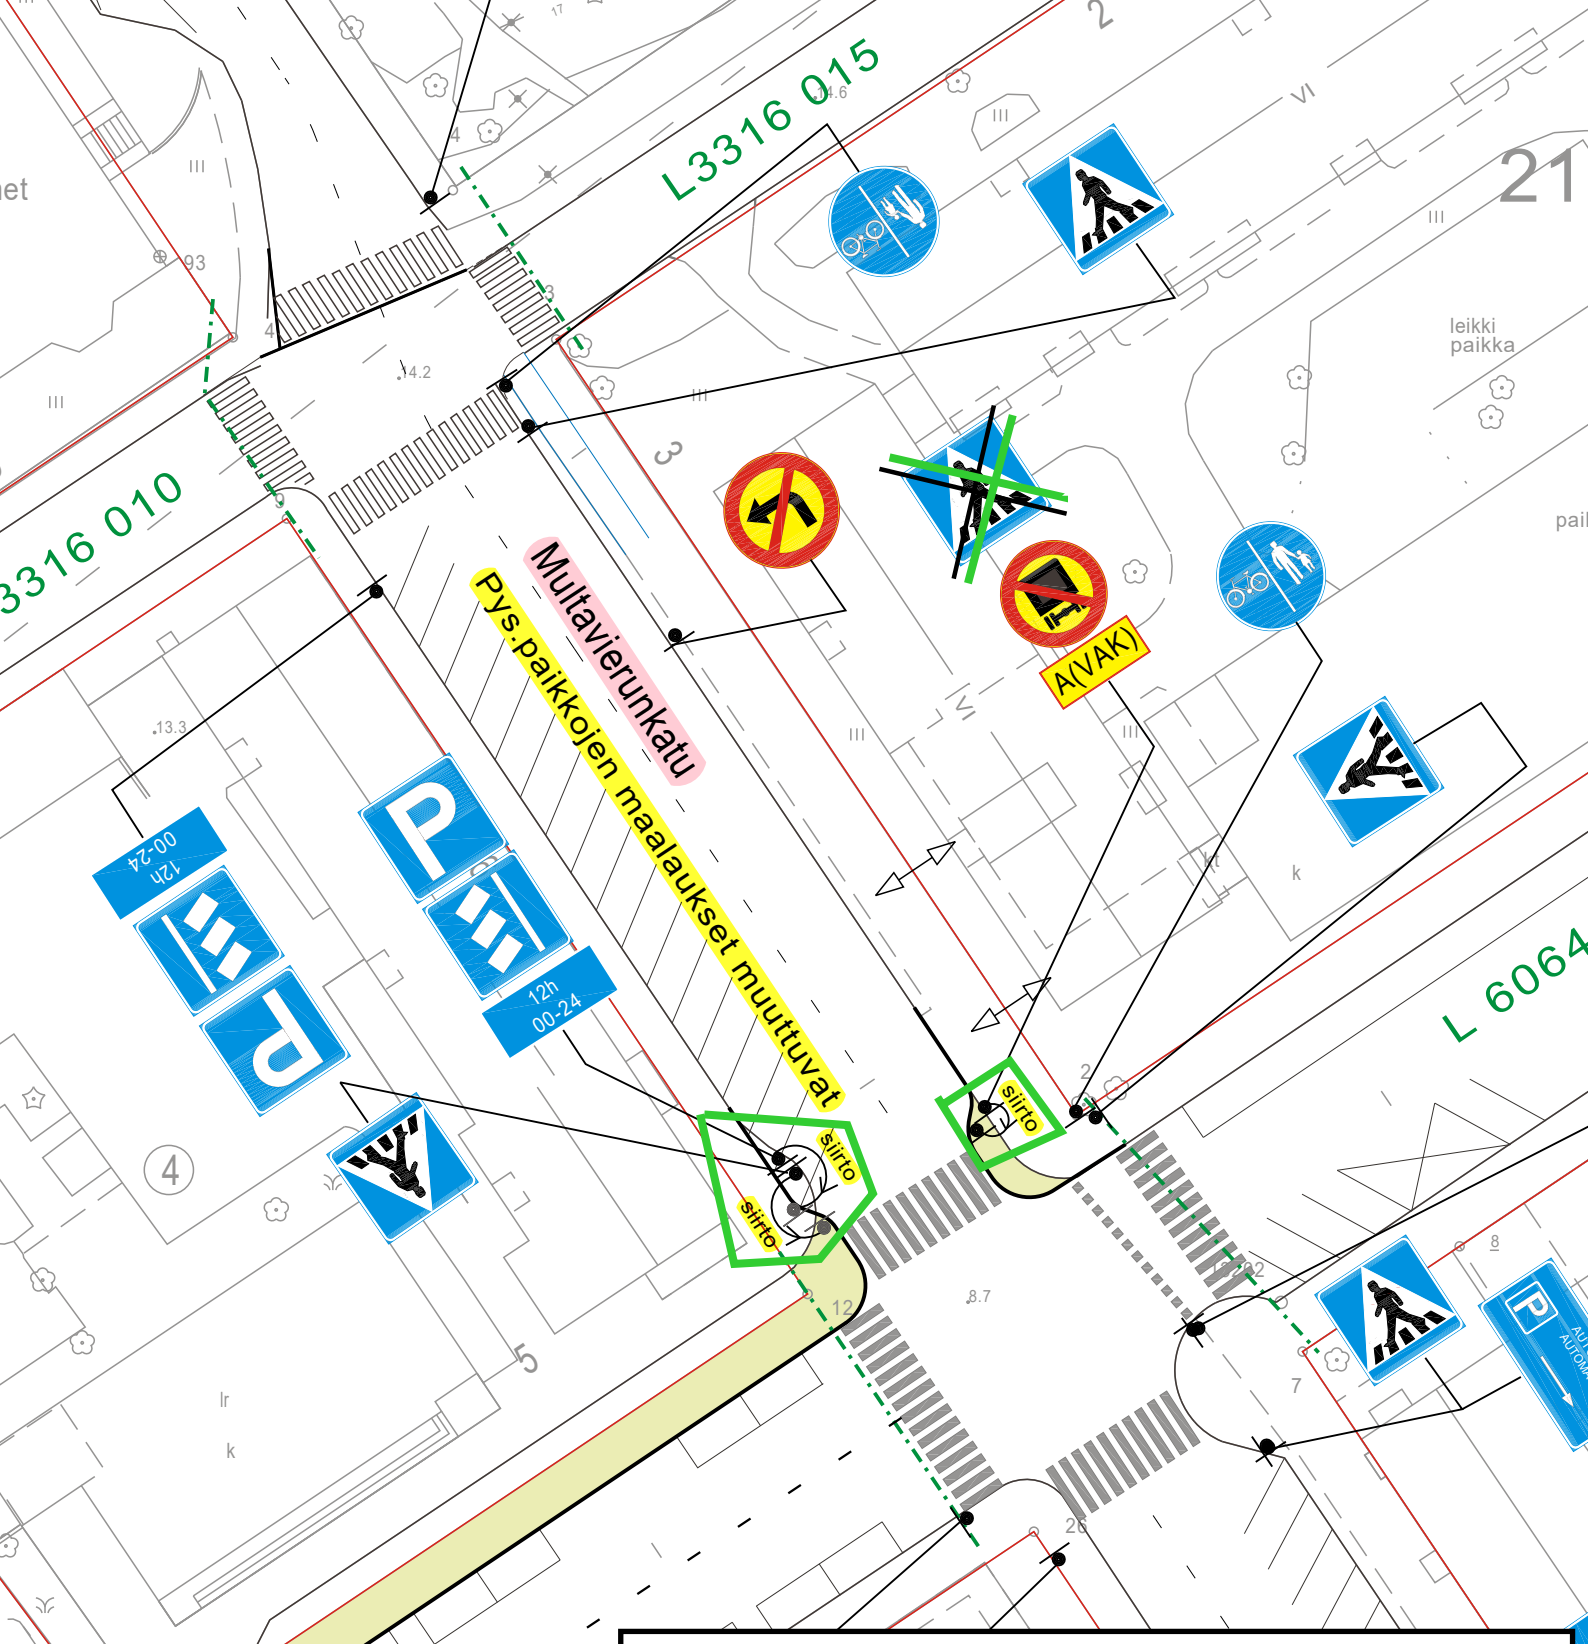

Ote liikenteenohjaussuunnitelmasta n:o L5903 018

Multavierunkatu

Asemakaavamuutoksen vaikutus katupoikkileikaukseen

Diario nro: 417-2020 19.11.2020 MN/VL

mittakaava: 1:500