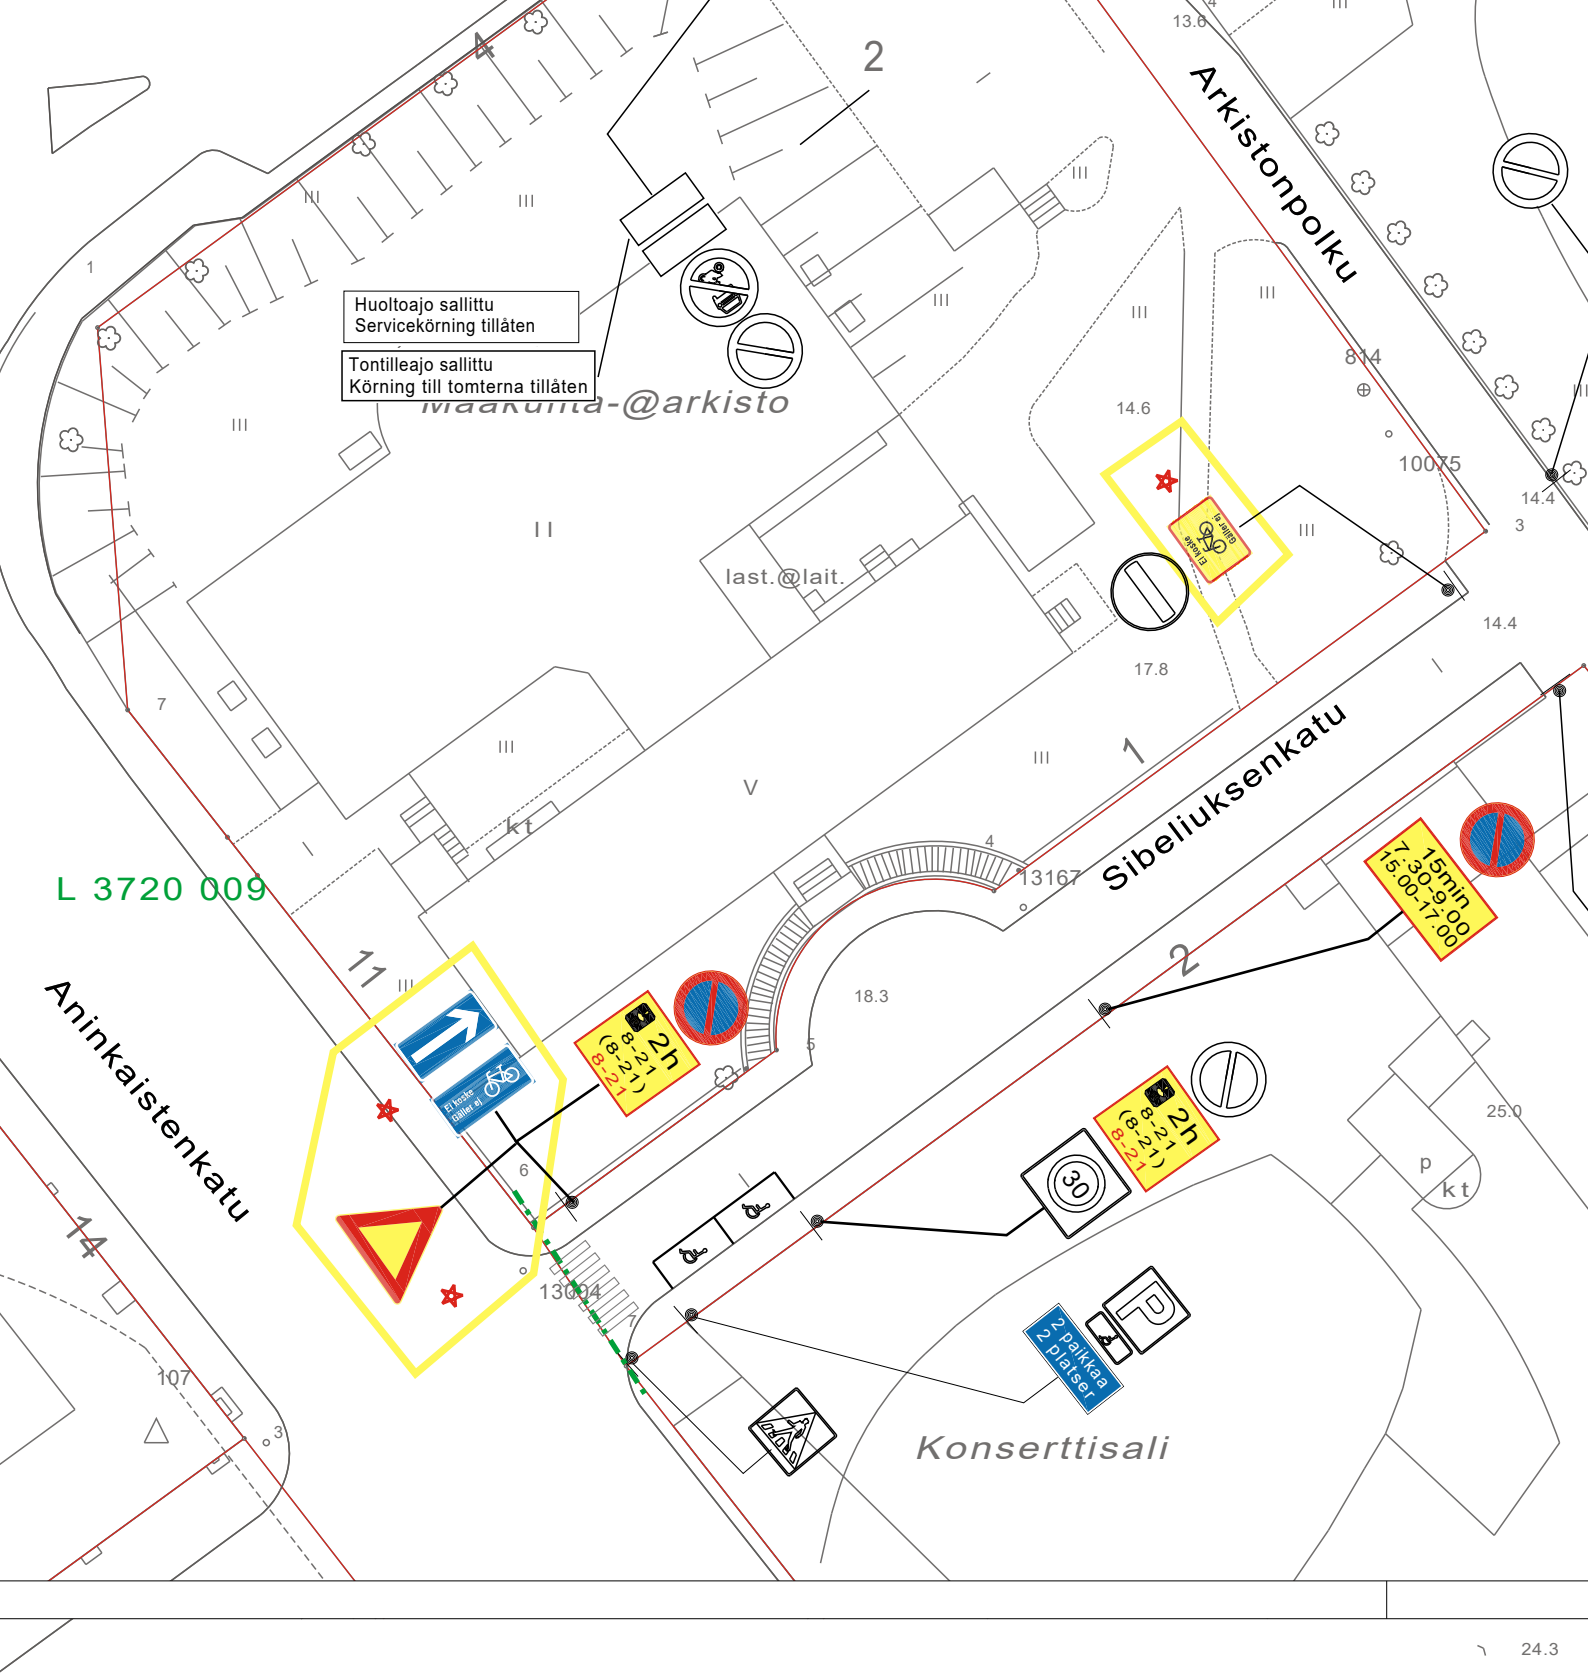

= UUSI

Ote liikennesuunnitelmasta	n:o L 6465 006
Sibeliuksenkatu	
YKSISUUNTAISEN KADUN VASTASUUNNAN	pvm 4.1.2021 TP/TO
PYÖRÄILYN SALLIMINEN	mittakaava 1:500
	ykl
	suunn.pääll.